
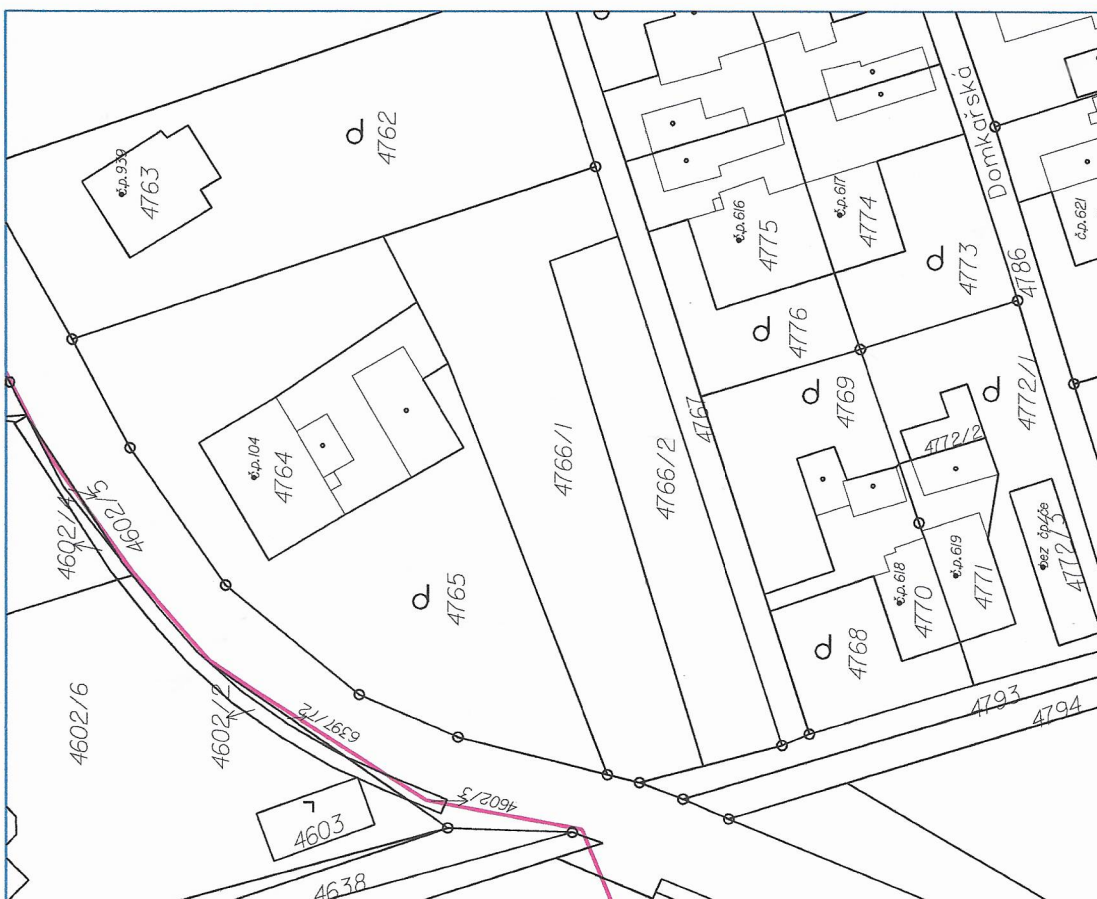


TJ Petřvald, z.s.
 Závodní 1504, 735 41 Petřvald
 IČ: 47238952 - souhlasí se záměrem
 Jméno: PAVEL BOROVIC
 Funkce: PŘEDSEDA
 Datum: 17.10.2019
 Podpis: [Podpis]

TJ Petřvald, z.s.
 IČO 45238952
 Závodní 1504, Petřvald

Pustky

4639/1

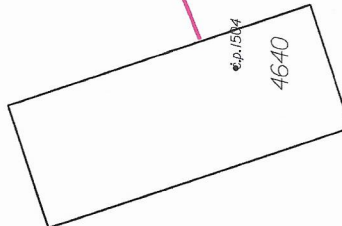

POVĚŘ. PROJ.: Huřka M.		KRESLIL: Huřka M.	KONTROLOVAL: Ing. Březík V.	SCHVÁLIL: Huřka M.	 Kapskova 4, 779 00 Olomouc STAVBA: STUPEŇ: DÚR ZAK. Č.: 4190098 DATUM: 10/2019 MĚŘÍTKO: 1:500 (formát A3) VÝKRES Č.: C.3.24
INVESTOR: Město Petřvald, nám. Gen. Václavka 2511, 735 41 Petřvald					
Koordinace situace výkres					
Metropolitní síť - Město Petřvald - II. etapa					