


PŮDORYS

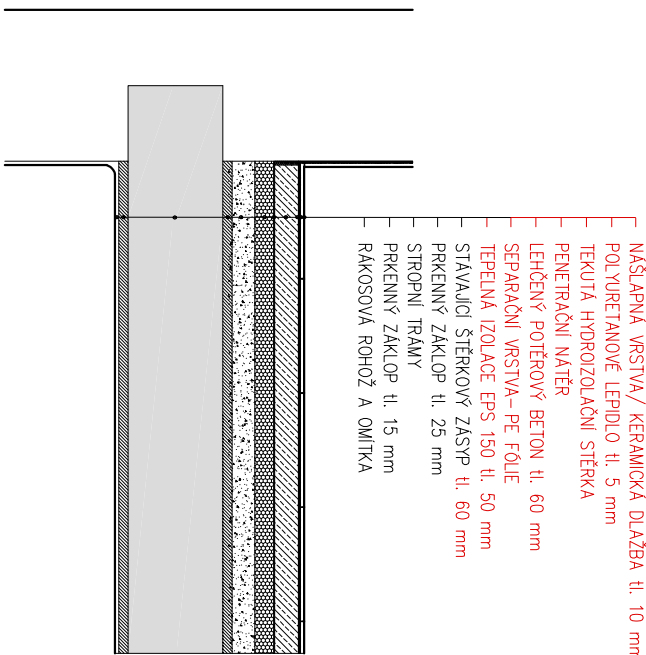

SKLADBA PODLAHY
KOUPELNA-NOVÝ STAV

a+b
keramické umyvadlo na desku 60x40 cm, bílá
otvor pro baterii uprostřed
stojánková umyvadlová baterie-černá
bez otevírání odpadu

C+d
klozet závěsný, hl. 48 cm, bílá
sedátko SLIM-pozvolně sklápění
montážní prvek s nádržkou
ovládací tlačítko, černé mat, easy-to-clean

e
sprchový systém, černá mat


f
sprchové posuvné dveře 150x195
černá mat
transparentní sklo 8 mm

g
podlahový žlab nerezový 650 mm
do prostoru, sifon boční
nízká výška
perforovaný rošt nerez


h
těleso otopné, černá samet
kombinovaný - tyč topná+termostat+odbočka T

i
skříňka do niky 1150x650
dekor:
kování: push to open


i
police do niky 1000x500
dekor: černá mat

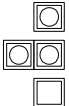

-matná černá zásuvka
-matná černá dvojzásuvka s dlonkami
pootočenými zdířky
-matná černá přepínač s krytem

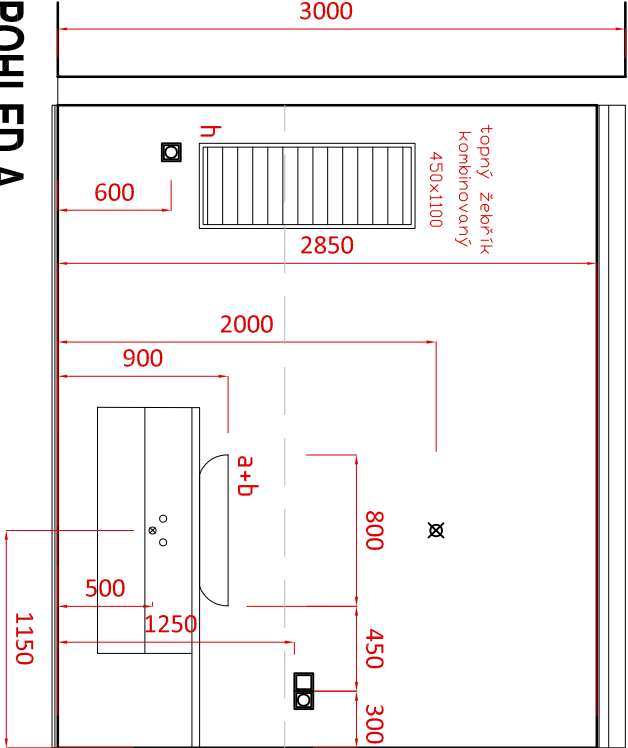

POHLED A

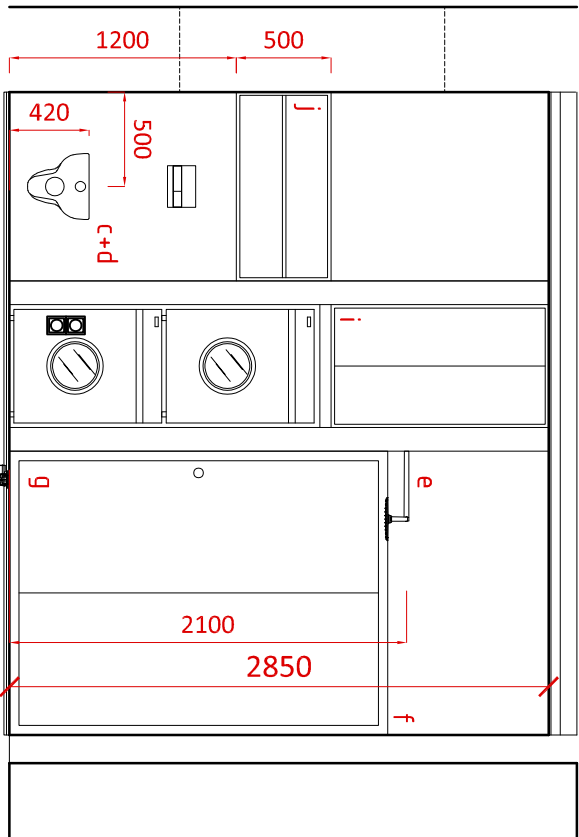

POHLED B

NÁZEV STAVBY		NÁZEV STAVBY	
STAVEBNÍ ÚPRAVY BYTU		STAVEBNÍ ÚPRAVY BYTU	
K Muzeu 249, Peřivald u Karviné		K Muzeu 249, Peřivald u Karviné	
VEDOUcí PROJEKTU Ing. CIGÁNEK Vladimír		ZODPOVĚDNÝ PROJEKTANT Ing. CIGÁNEK Vladimír	
OBJEDMATEL Město Peřivald, náměstí Gen. Václavky 2511, 73541 Peřivald		VYPRACOVAL Ing. Daniel Doležel	
STAVĚNÍ OBJEKT SO 01		STUPĚŇ DPS	
ČÁST D.1.1. Architektonicko-stavební řešení		DATUM 03.02.2025	
NÁZEV VÝKRESU D.1.1.2 INTERIÉR KOUPELNA-NOVÝ STAV		FORMÁT A 2	
		MĚŘÍTKO 1 :50	
		ARCHIVNÍ ČÍSLO ČÍSLO ZAKÁZKY	
		ČÍSLO VÝKRESU 03	
		ZMĚNA 00	



Stavební a rozvojová s.r.o.
Na boudě 1018/1,
Ostřava - Slezská Ostřava
710 00
tel. 775 241 172
fax. 595 241 172
e-mail: rozvojova@seznam.cz