


ODPADKOVÝ KOŠ - 2 KS

SITUACE, M 1:200


LAVIČKA - 3 KS, M 1:20

BOČNÍ POHLED

PŮDORYS

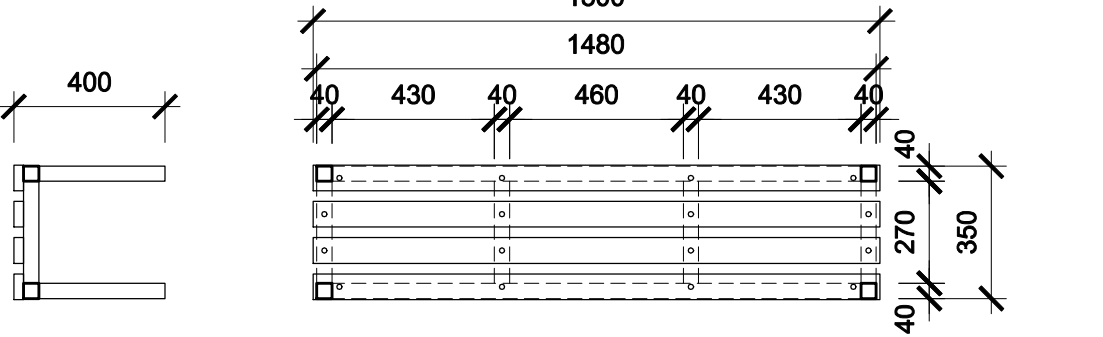

ČELNÍ POHLED

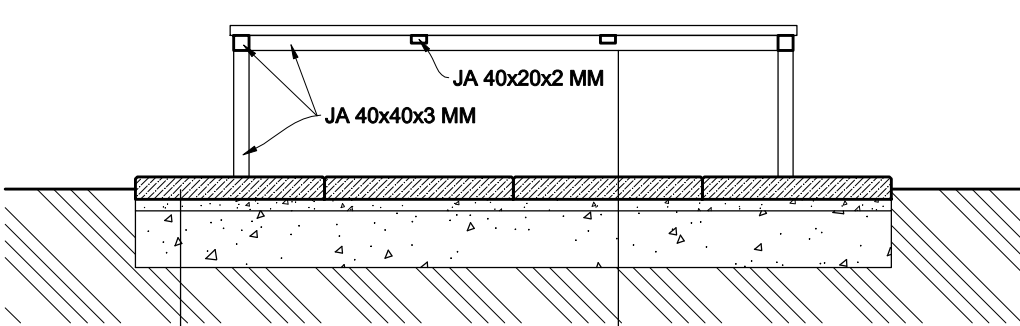

VÝPIS MATERIÁLU PRO 1 KS LEVIČKY

- OCELOVÉ PROFILY 40/40/3 MM - CCA 5,0 M, TJ. 17,5 KG
- OCELOVÉ PROFILY 40/20/2 MM - CCA 0,55 M, TJ. 1,0 KG
- KONSTRUKCE ŽÁROVĚ POZINKOVANÁ
- DESKY 26 x 68 MM - THERMOWOOD, HRANY BROUŠENÉ, OCHRANNÝ NÁTĚR (4x 1,5 M)
- PLASTOVÉ KONCOVKY NOHOU - 4 KS
- DESKY SEŠROUBOVÁNY S OCELOVOU KONSTRUKCÍ POMOCÍ VRATOVÝCH NEREZ ŠROUBŮ, PODLOŽEK A BEZPEČNOSTNÍCH MATEK S KLOBOUČKEM - 16 SAD

VÝPIS PODKLADU PRO 1 KS LAVIČKY

- BETONOVÁ DLAŽBA 500/500/60 MM, PŘÍRODNÍ ŠEDÁ, SRAŽENÉ HRANY 4 KS
- KLADECÍ VRSTVA - DRCENNÉ KAMENIVO TL. 30 MM 1,0 M²
- DRCENÉ KAMENIVO FR. 16 - 32 MM, TL. 150 MM 1,0 M²
- PLÁŇ ZHUTNĚNÁ NA HODNOTU Edef,2 = 45 MPa 1,0 M²

POZNÁMKY:

- NÁBYTEK BUDE ZHOTOVEN SPECIALIZOVANÝM VÝROBCEM ŠKOLNÍHO NÁBYTKU PODLE NOREM A VYHLÁŠEK PRO ŠKOLNÍ NÁBYTEK !
- NÁBYTEK BUDE PROVEDEN DLE DÍLENSKÉ DOKUMENTACE ZHOTOVENÉ VÝROBCEM.
- DÍLENSKÁ DOKUMENBTACE BUDE NA KD ODSOUHLASENA PROJEKTANTEM A VEDENÍM ŠKOLY.

. SOUŘADNICOVÝ SYSTÉM: S-JTSK VÝŠKOVÝ SYSTÉM: BALT P.V.		
GENERÁLNÍ PROJEKTANT : ING. JAN HAVLÍČEK NA FRANTIŠKOVĚ 2020/12, OSTRAVA - SLEZSKÁ OSTRAVA, 710 00 TEL. : 602 834 972 E-MAIL : jan.havlicek@volny.cz		
VYPRACOVAL: ING. JAN HAVLÍČEK	ZODPOVĚDNÝ PROJEKTANT: ING. JAN HAVLÍČEK	
INVESTOR: MĚSTO PETŘVALD NÁM. GEN. VICHERKA 2511, 735 41, PETŘVALD, IČ: 00 29 75 93		STUP.P.D. DPS
UMÍSTĚNÍ: k.ú. PETŘVALD U KARVINÉ, PARC.Č. 2/1		DATUM 2/2017
STAVBA: ZŠ ŠKOLNÍ 246, ZAHRADNÍ OBJEKT V ATRIU SO 01 – ZAHRADNÍ OBJEKT, ÚPRAVY ATRIA		FORMÁT 2 x A4
VÝKRES: LAVIČKY, ODPADKOVÉ KOŠE		MĚŘÍTKO 1:200, 1:20
		č.v.
		D.1.1.b.18