## ŘEZOPOHLED 1–1'

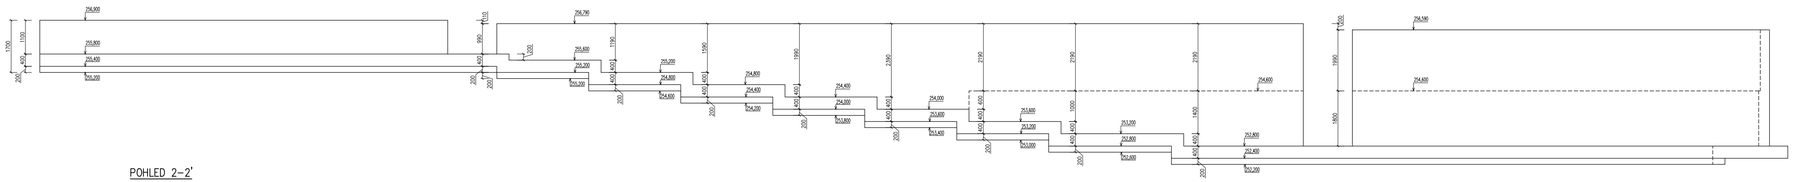

## POHLED 2–2'

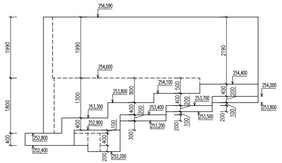

## PŮDORYS

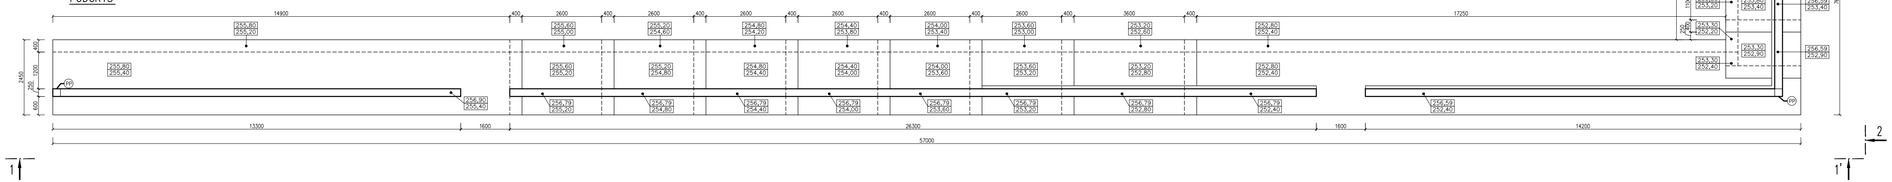

PP PATNÍ PLECH VEŘEJNÉHO OSVĚTLENÍ, DODÁVKA ELEKTO, OSADIT DO BEDNĚNÍ PŘED BETONÁŽÍ

## POZNÁMKY

1. PRO VÝKRES TVARU BYL PŘEJAT VÝKRES STAVEBNÍ ČÁSTI, AUTOR NEPROVÁDĚL ZAMĚŘENÍ NA STAVBĚ
2. DOKUMENTACE NENAHRAZUJE DÍLENSKOU DOKUMENTACI, PŘED REALIZACÍ JE NUTNÉ PŘESNÉ ZAMĚŘENÍ A POKUD BUDE POTŘEBA PROVEDENÍ DÍLENSKÉ DOKUMENTACE
3. BEDNĚNÍ NENÍ SOUČÁSTÍ NÁVRHU – JE NUTNÉ PROVÉST BEDNĚNÍ DLE DOKUMENTACE DODAVATELE
4. ZVLÁŠNÍ VÝZTUŽ NENÍ SOUČÁSTÍ VÝKAZU VÝMĚR
5. PŘED ZALITÍM DESKU JE NUTNÉ PŘEVZETÍ VÝZTUŽE ODPOVĚDNOU OSOBOU
6. OŠETŘOVÁNÍ BETONU SE ŘÍDÍ ČSN 73 2400

## LEGENDA MATERIÁLŮ

BETON: C25/30 XC2

VÝZTUŽ: 10505,B500B

KRYTÍ: VODOROVNÁ ČÁST–45mm; SVISLÁ ČÁST–30mm

Tato PD požívá ochrany dle zákona č. 121/2000 Sb. (autorský zák.). Tento dokument a návrh řešení na něm zobrazené jsou majetkem autora: PROJEKTSTUDIO. Dokument nesmí být - vyjma zřejmého účelu, pro nějž byl pořízen - používán a poskytnut třetí osobě způsobem nerespektujícím ustanovení autorského zákona nebo dohodu klienta a architekta (autora).

| ZODPOVĚDNÝ PROJEKTANT | MANAŽER PROJEKTU | PROJEKTANT |
|---|---|---|
| | Ing. arch. DAVID KOTEK | JAN MÜLLER |
| | HLAVNÍ INŽENÝR PROJEKTU | VYPRACOVAL |
| | JAN MÜLLER | JAN MÜLLER |
| | ZODPOVĚDNÝ PROJEKTANT | KONTROLOVAL |
| | Ing.arch. JAROSLAV KOTEK | Ing. PAVEL NITRA |

GENERÁLNÍ PROJEKTANT (ZHOTOVITEL)

PROJEKTSTUDIO®
PROJEKTSTUDIO BLUDOV, a.s.
Openická 6559/59A, 708 00 Ostrava
tel./fax: 596 911 195
e-mail: kuba@projektstudio.cz
IČ: 27778445
www.PROJEKTSTUDIO.cz

STAVEBNÍK (OBJEDNATEL)
MĚSTO PETŘVALD, Náměstí Gen. Vicherka 2511, 735 41 Petřvald

MÍSTO STAVBY k.ú. Petřvald u Karviné, p.č. 40/13, 43/3, 44/2, 44/4, 44/5, 44/10, 44/14, 45/1, 45/2, 46/1, 46/2, 46/3,46/4, 49, 50, 51, 6400/1.

NÁZEV STAVBY ( DÍLO )
**REGENERACE VEŘEJNÉHO PROSTRANSTVÍ**

DATUM 11 / 2020, rev.0
ZAKÁZKA č. PS 19 39
FORMÁT 4xA4

STAVEBNÍ OBJEKT ( SO )
**SO 701 - TĚRÉNNÍ ÚPRAVY**

STUPEŇ PD **DPS** PARÉ

ČÁST DOKUMENTACE
**D.1.2 - STAVEBNÉ KONSTRUKČNÍ ŘEŠENÍ**

MĚŘÍTKO **1:100**

DOKUMENT
**VÝKRES TVARU-OPĚRNÁ STĚNA "B"**

ČÍSLO DOKUMENTU **02a**