



PŮDORYS

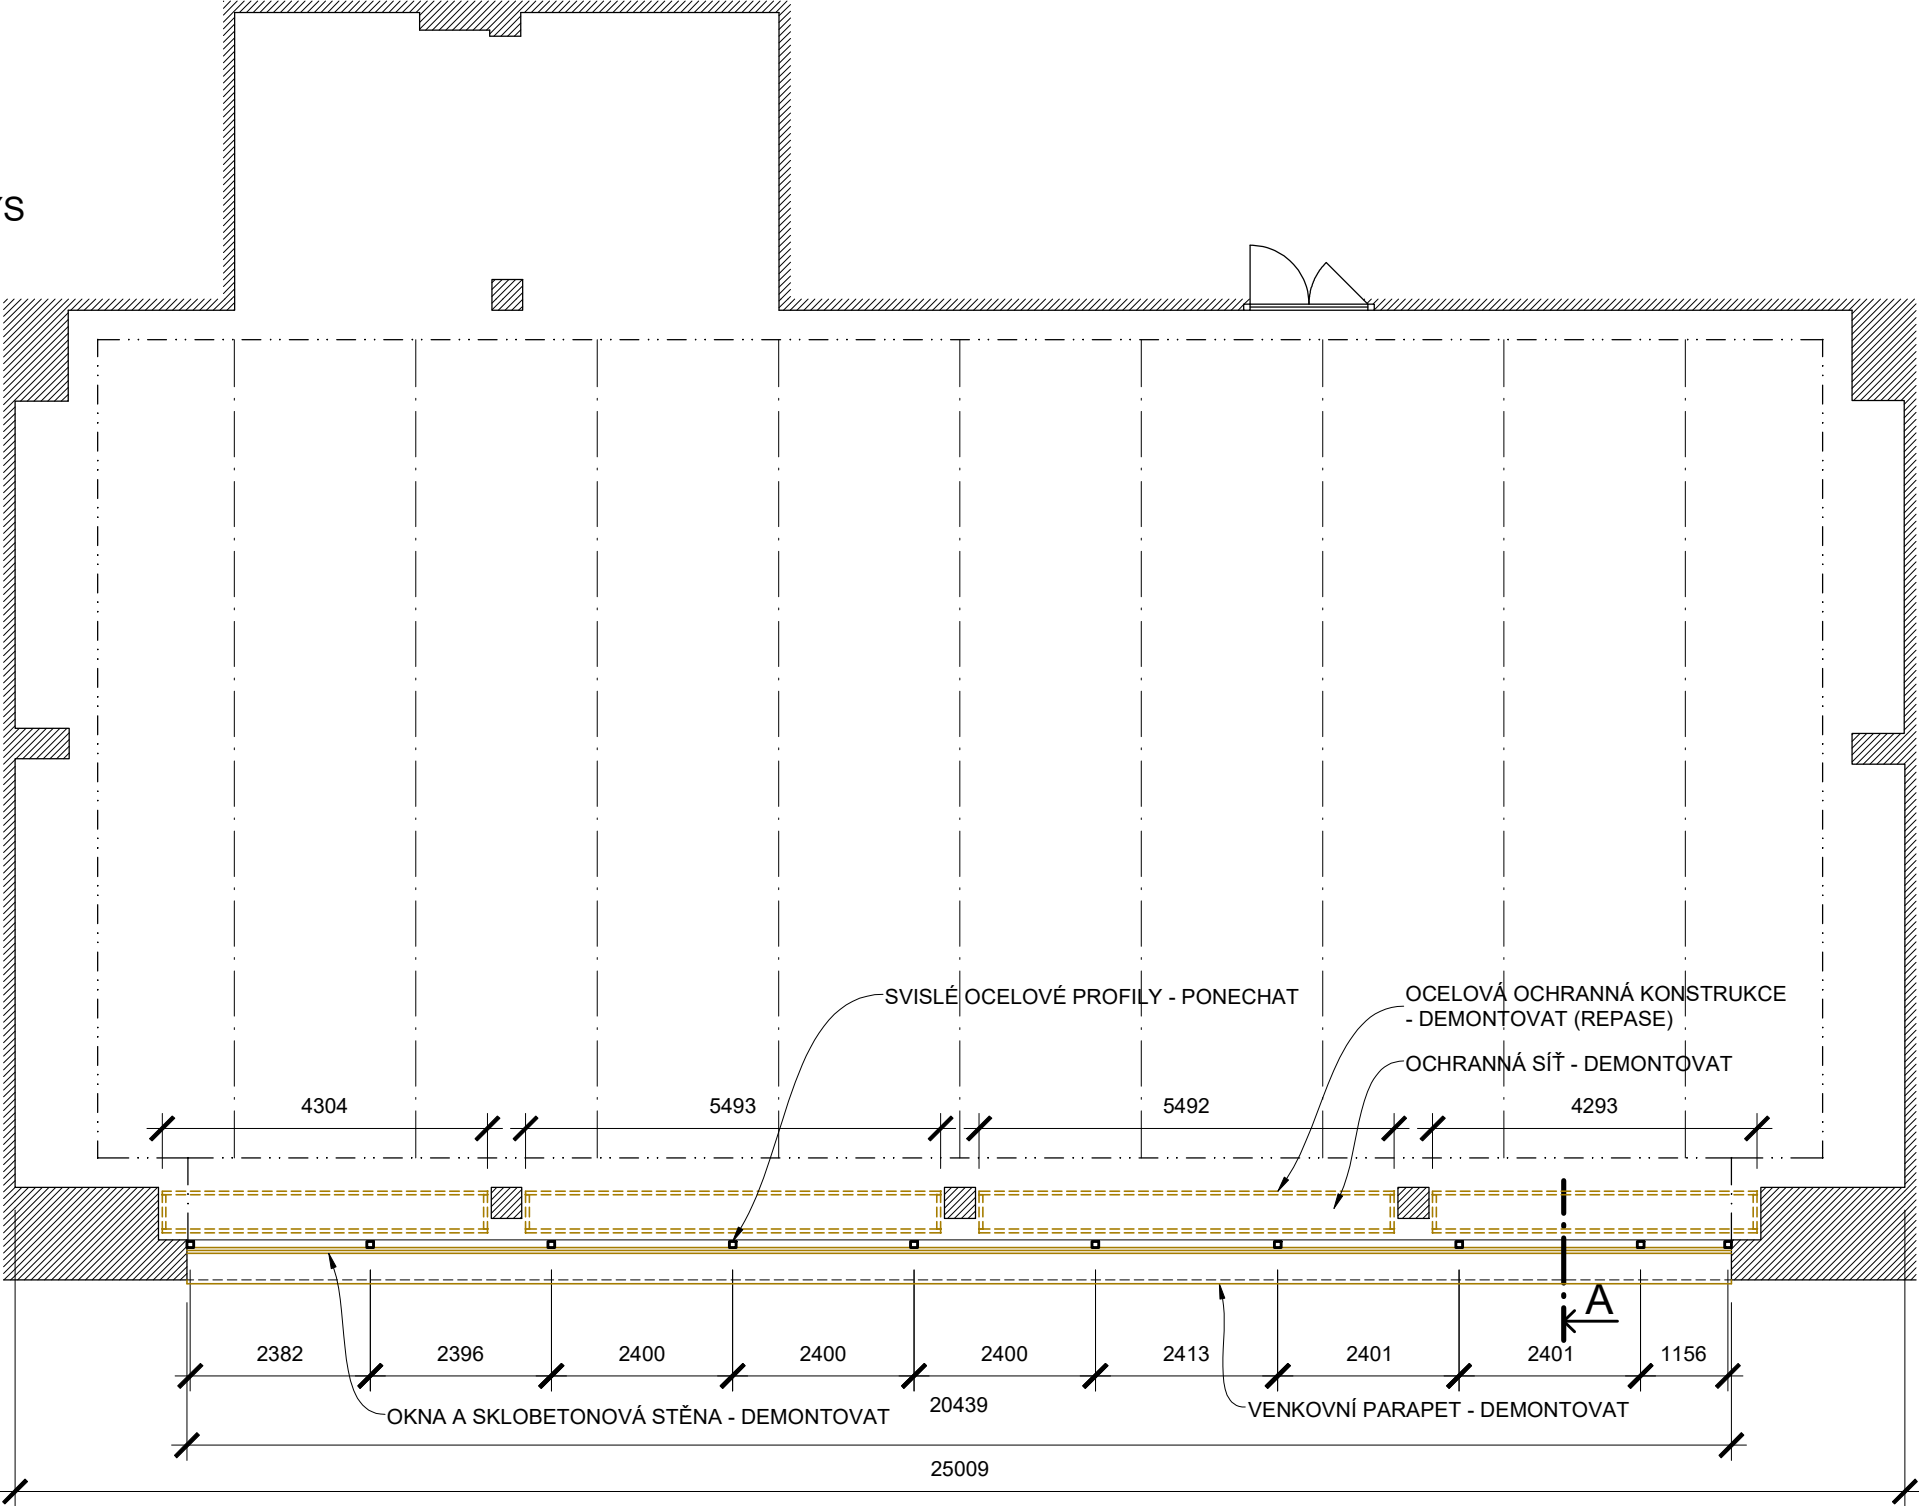


ŘEZ A - STÁVAJÍCÍ STAV

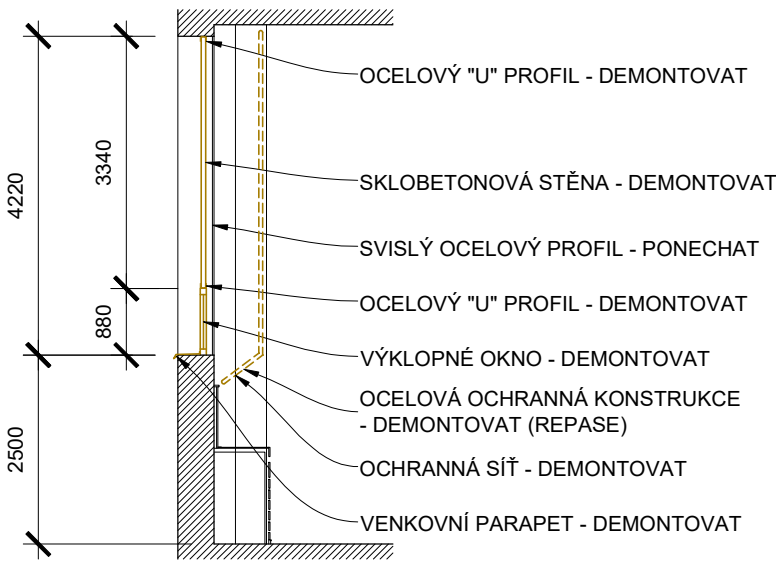


VÝPIS PRACÍ:

- |   |         |
|---|---------|
| 1. DEMONTÁŽ OCHRANNÉ SÍTĚ               | 98,0 M2 |
| 2. DEMONTÁŽ OCHRANNÉ OCELOVÉ KCE        | 98,0 M2 |
| 3. DEMONTÁŽ SKLOBETONOVÉ STĚNY          | 68,3 M2 |
| 4. DEMONTÁŽ OKEN                        | 18,0 M2 |
| 5. DEMONTÁŽ OCELOVÝCH "U" PROFILŮ       | 40,9 M  |
| 6. DEMONTÁŽ VENKOVNÍHO PARAPETU         | 20,5 M  |
| 7. OSEKÁNÍ OMÍTEK NADPRAŽÍ A OSTĚNÍ     |         |
| 8. OCHRANA STÁVAJÍCÍCH KONSTRUKCÍ FOLIÍ |         |

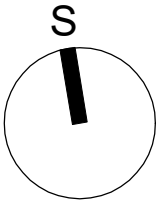

PŘÍPRAVNÉ PRÁCE:

PŘED ZAHÁJENÍM PRACÍ BUDE PROVEDENA OCHRANA STÁVAJÍCÍHO DŘEVĚNÉHO ZAKRYTÍ TOPNÝCH TĚLES POD OKNY TĚLOCVIČNY. ZAKRYTÍ BUDE PROVEDENO PŘEKRYTÍM CELÉ KONSTRUKCE IGELITOVOU FOLIÍ, KTERÁ BUDE PO KRAJÍCH PŘICHYCENÁ MALÍŘSKOU KRYCÍ LEPÍCÍ PÁSKOU. NÁSLEDNĚ BUDOU NA VODOROVNÉ PLOCHY POLOŽENY KRYCÍ OSB DESKY. OSB DESKAMI BUDE ROVNĚŽ CHRÁNĚNÁ PODLAHA TĚLOCVIČNY PODÉL OBVODOVÉ STĚNY V ŠÍŘCE MIN. 2,0 M A PŘÍSTUPOVÝ „CHODNÍK“ OD VSTUPU DO TĚLOCVIČNY (CELKEM CCA 35 M X 2 M).

SOUŘADNICOVÝ SYSTÉM: S-JTSK		VÝŠKOVÝ SYSTÉM: BALT P.V.		
GENERÁLNÍ PROJEKTANT : <b>ING. JAN HAVLÍČEK</b> NA FRANTIŠKOVĚ 2020/12, OSTRAVA - SLEZSKÁ OSTRAVA, 710 00 TEL. : 602 834 972				