


POHLED Z VENKU

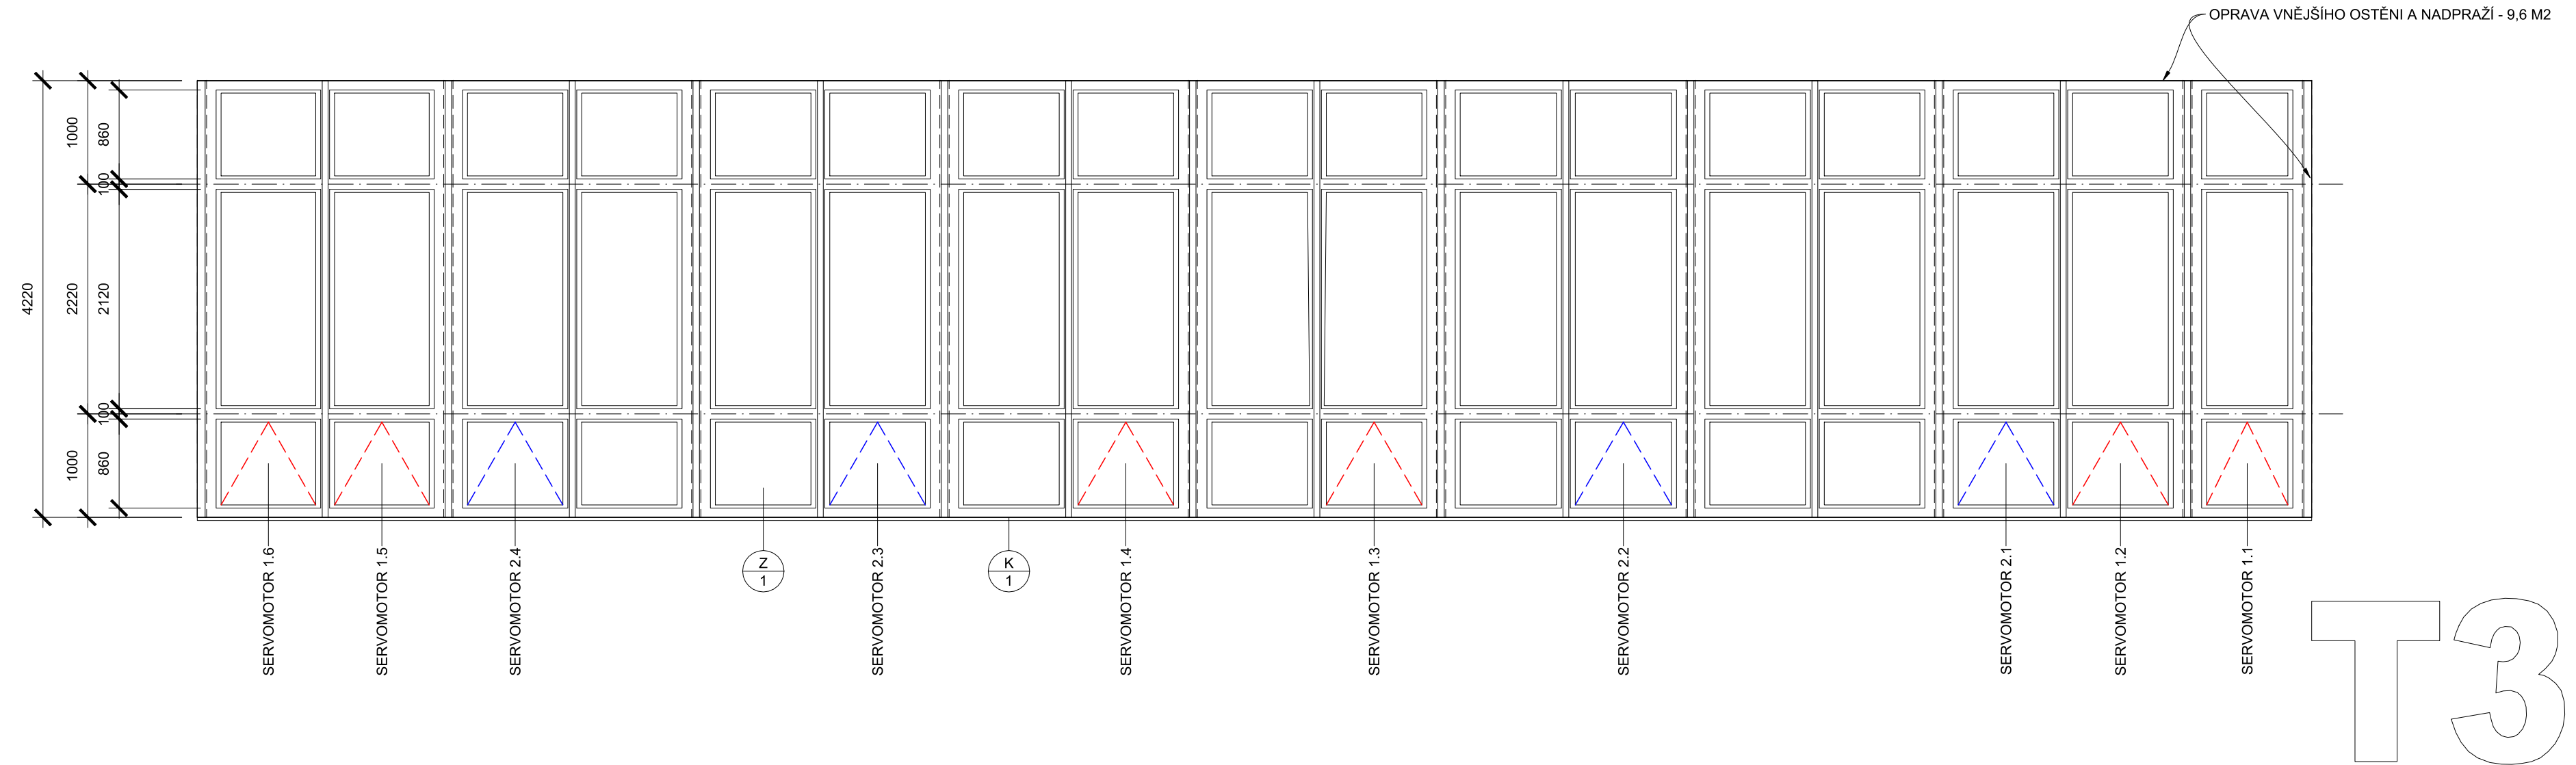

SOUDANČNÍKOVÝ SYSTÉM: S-JTSK		VÝŠKOVÝ SYSTÉM: BALT P.V.	
GENERÁLNÍ PROJEKTANT : ING. JAN HAVLÍČEK NA FRANTIŠKOVÉ 2020/12, OSTRAVA - SLEZSKÁ OSTRAVA, 710 00 TEL. : 602 834 972 E-MAIL : jan.havlicek@volny.cz			
VYPRACOVAL: ING. JAN HAVLÍČEK		ZODPOVĚDNÝ PROJEKTANT: ING. JAN HAVLÍČEK	
INVESTOR: MĚSTO PETŘVALD NÁM. GEN. VICHERKA 2511, 735 41, PETŘVALD, IČ: 00 29 75 93			
UMÍSTĚNÍ: k.ú. PETŘVALD U KARVINÉ, PARC.Č. 1815/2			
STAVBA: ZÁKLADNÍ ŠKOLA ŠKOLNÍ 246, PETŘVALD, VÝMĚNA OKEN TĚLOCVIČNY			
VÝKRES: POHLED JIŽNÍ - NÁVRH			