


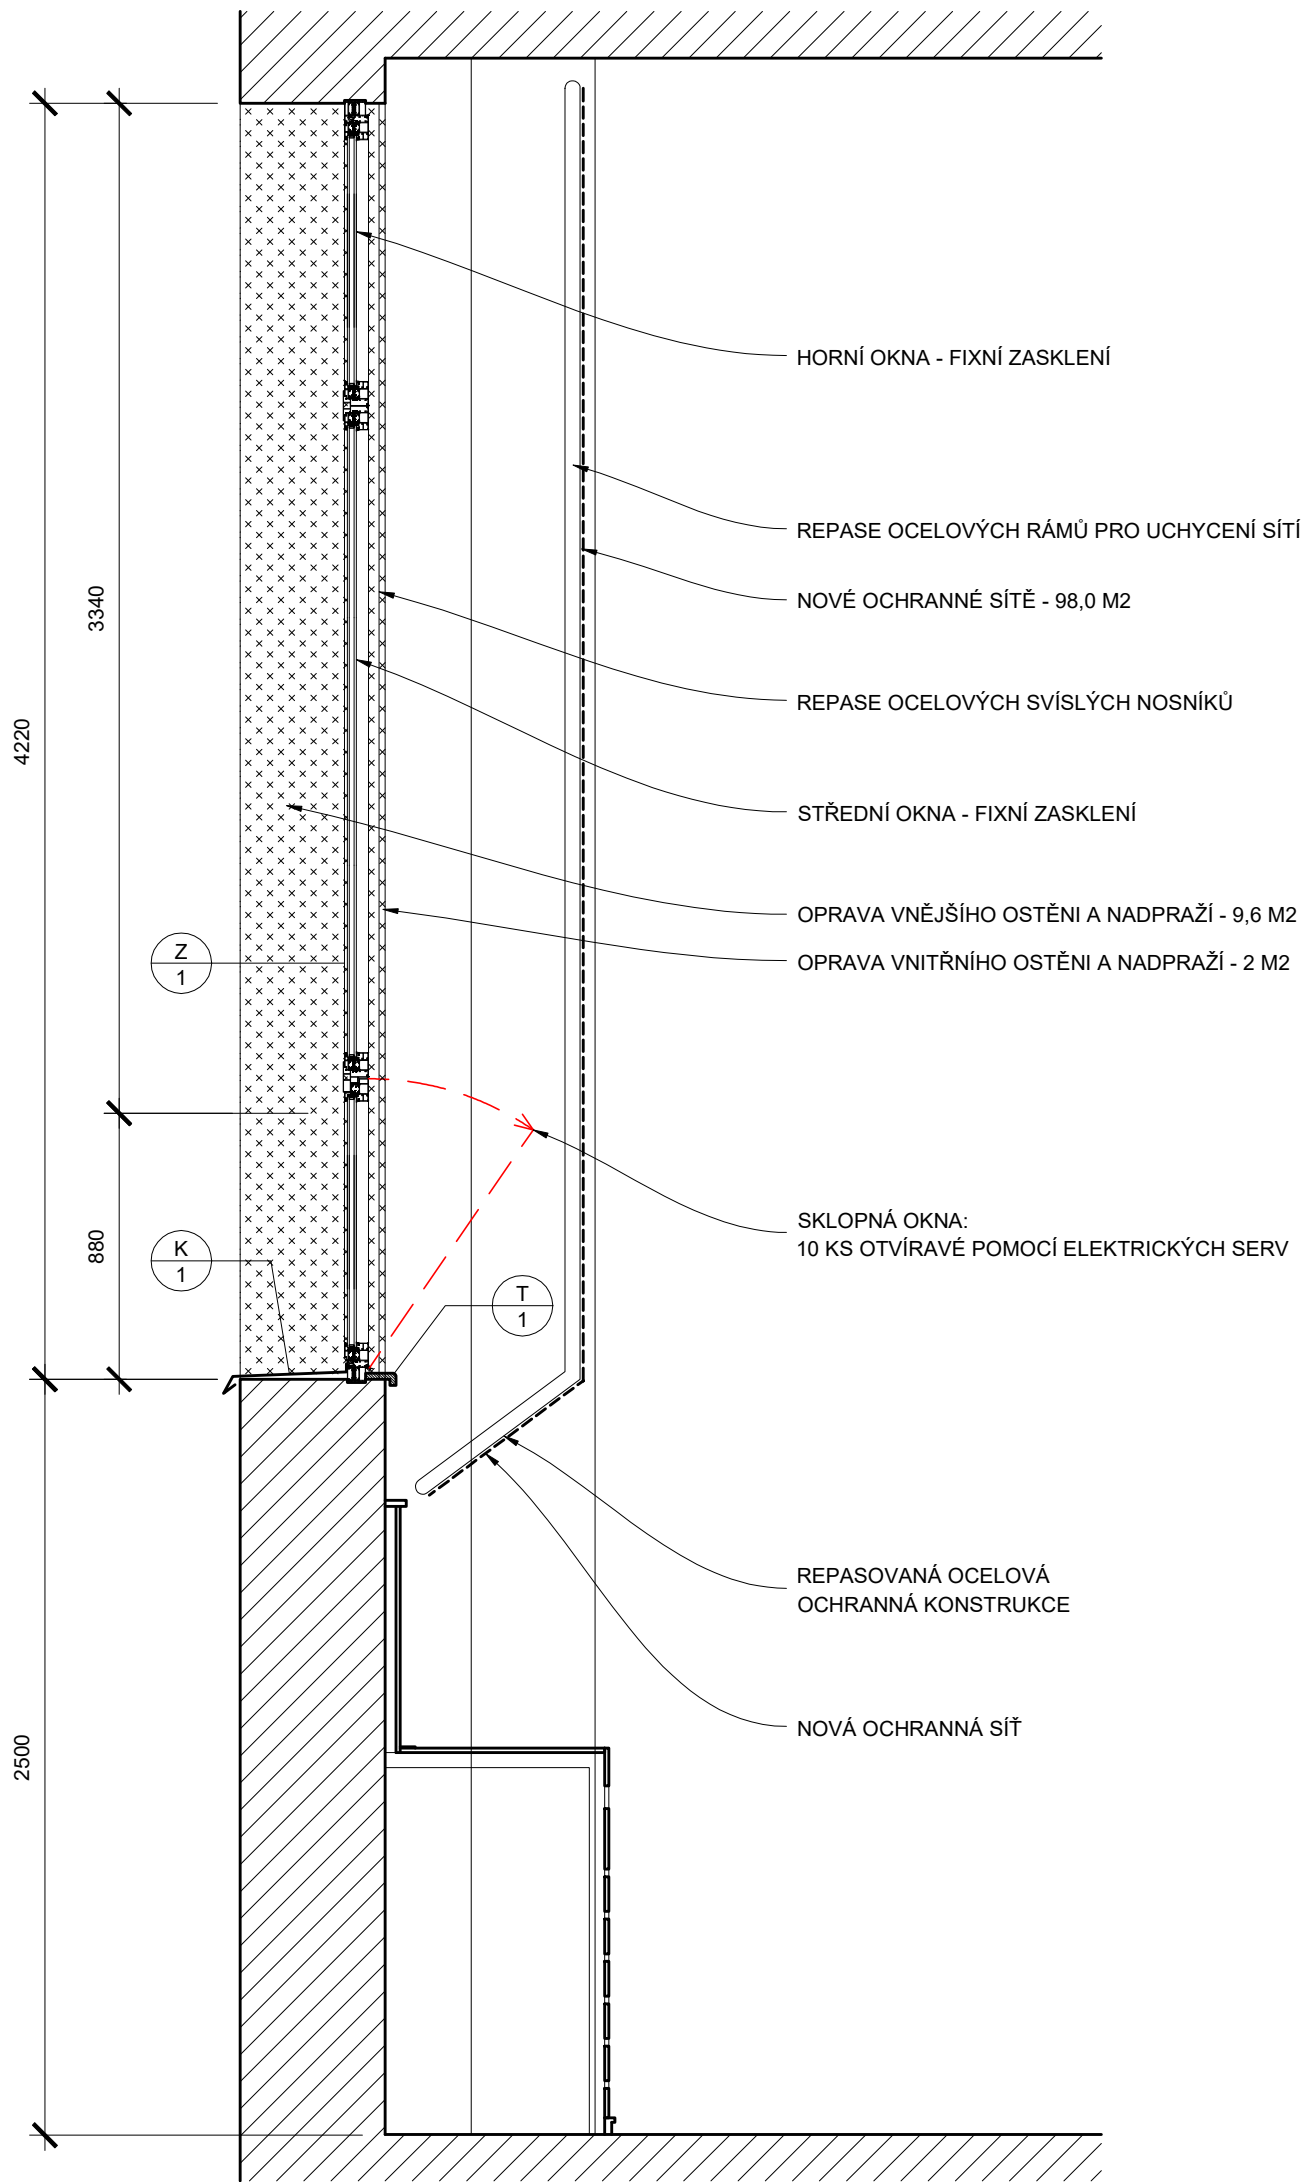

SOUŘADNICOVÝ SYSTÉM: S-JTSK		VÝŠKOVÝ SYSTÉM: BALT P.V.		
GENERÁLNÍ PROJEKTANT : ING. JAN HAVLÍČEK NA FRANTIŠKOVĚ 2020/12, OSTRAVA - SLEZSKÁ OSTRAVA, 710 00 TEL. : 602 834 972E-MAIL : jan.havlicek@volny.cz				
VYPRACOVAL: ING. JAN HAVLÍČEK		ZODPOVĚDNÝ PROJEKTANT: ING. JAN HAVLÍČEK		
INVESTOR: MĚSTO PETŘVALD NÁM. GEN. VICHERKA 2511, 735 41, PETŘVALD, IČ: 00 29 75 93		STUP.P.D. DPS		
UMÍSTĚNÍ: k.ú. PETŘVALD U KARVINÉ, PARC.Č. 1815/2		DATUM 9/2019		
STAVBA: ZÁKLADNÍ ŠKOLA ŠKOLNÍ 246, PETŘVALD, VÝMĚNA OKEN TĚLOCVIČNY		FORMÁT 2 x A4		
VÝKRES: ŘEZY		MĚŘITKO 1:25		
		Č.v.		
		D.1.1.b.03		

