


Oprava MK ul. Rychvaldská

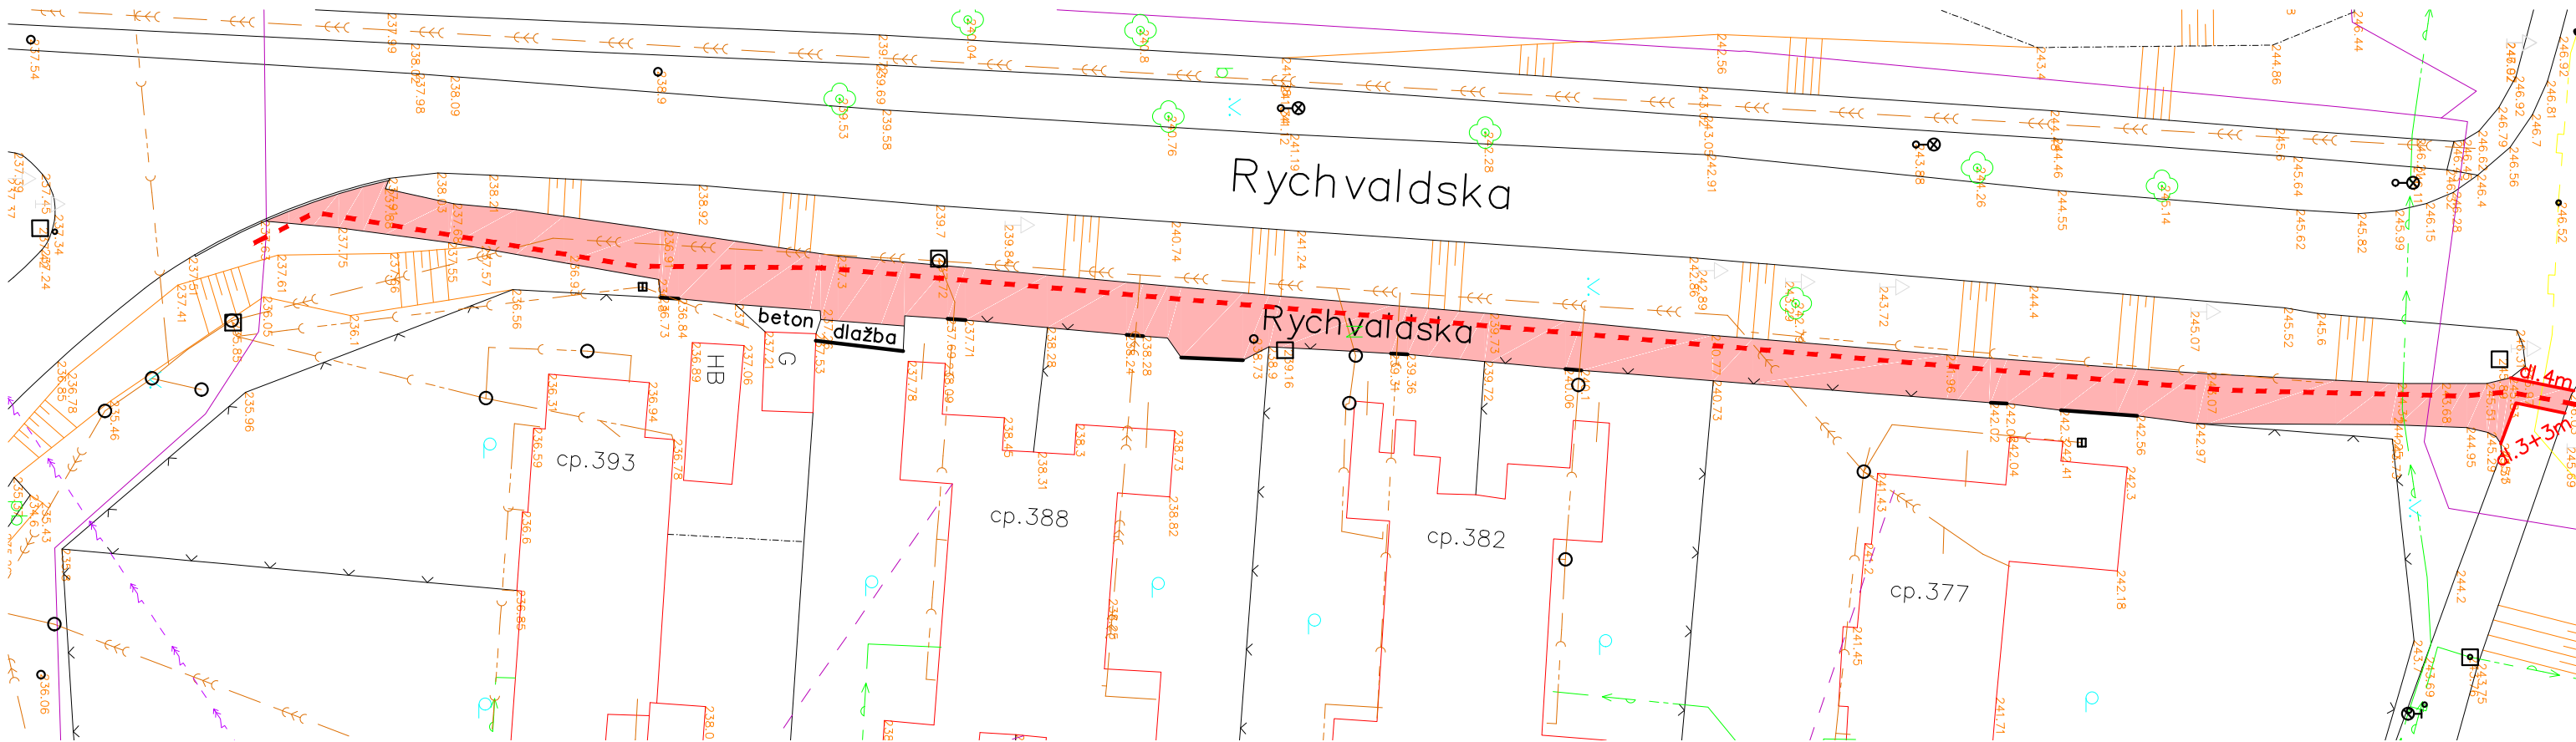

LEGENDA SITUACE:



obnova vozovky 460 m²

dl. 7m

pracovní spára



umístění chráničky DN110, dl. 148m

LEGENDA INŽENÝRSKÝCH SÍTÍ :



vodovod



kanalizace



Sdělovací vedení podzemní



Sdělovací vedení nadzemní



plynovod



silové vedení nadzemní - VN

