


SITUACE ZÍDKY S OPLOCENÍM PODÉL POZEMKU P.Č. 4642

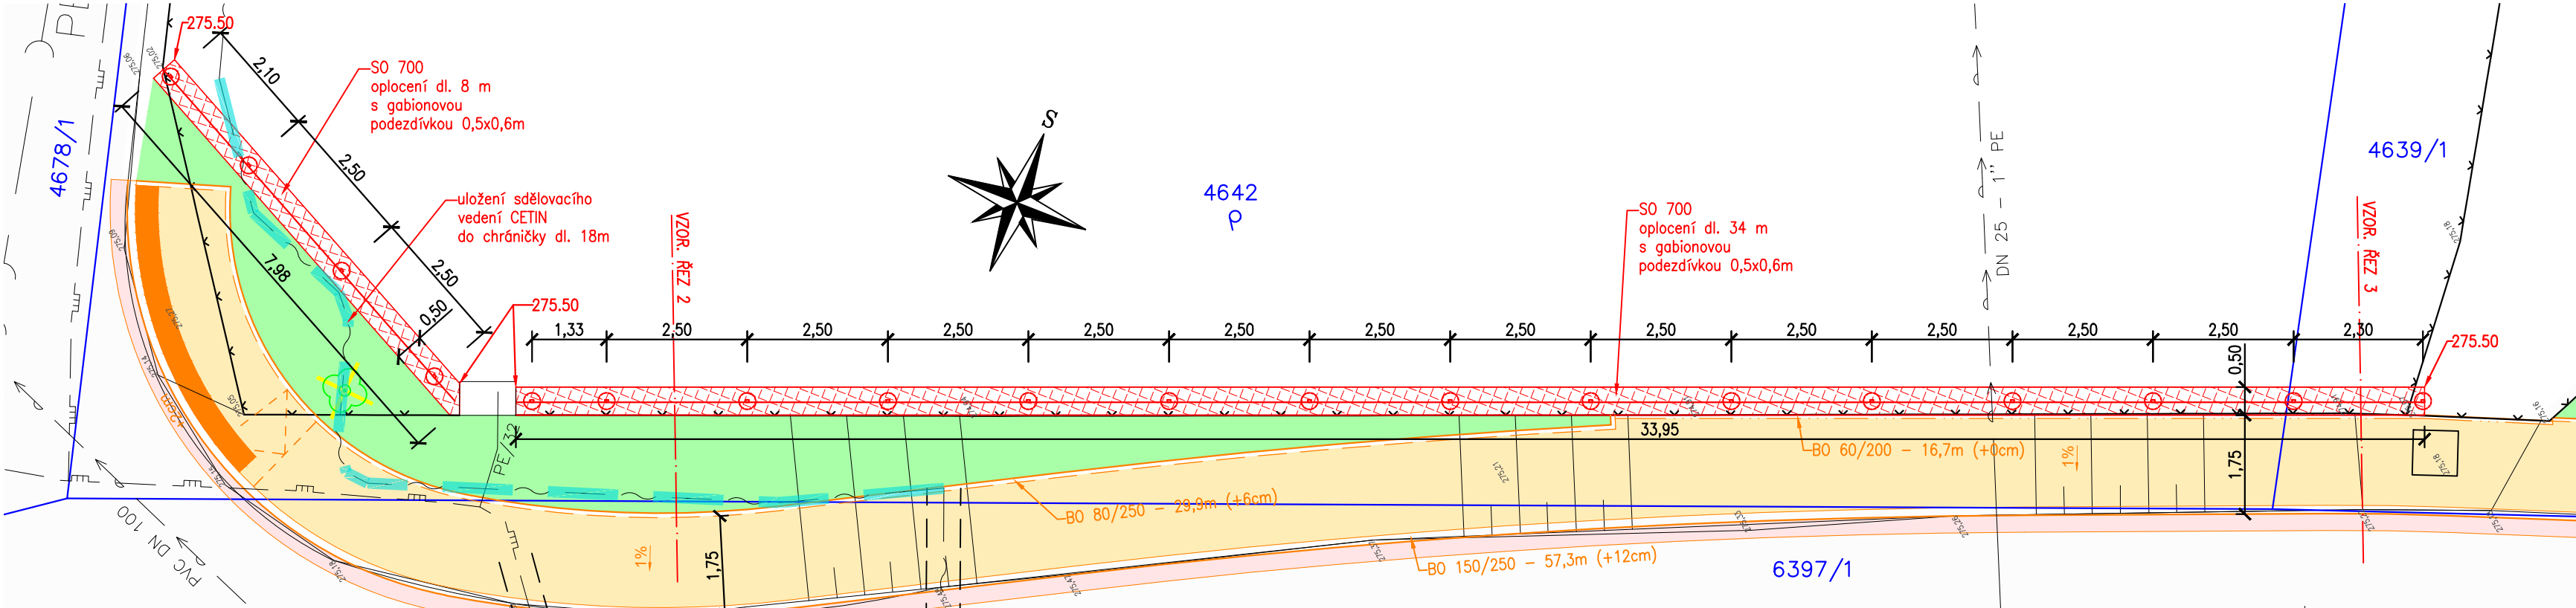


LEGENDA STÁVAJÍCÍ INŽENÝRSKÝCH SÍTÍ:

- KANALIZACE SPLAŠKOVÁ - SMVAK
- VODOVOD, VODOV. PŘÍPOJKY - SMVAK
- SDĚLOVACÍ VEDENÍ NADZEMNÍ - CETIN
- SDĚLOVACÍ VEDENÍ PODZEMNÍ - CETIN
- SILOVÉ VEDENÍ NN PODZEMNÍ - ČEZ DISTRIBUCE
- SILOVÉ VEDENÍ NN NADZEMNÍ - ČEZ DISTRIBUCE
- STL PLYNOVOD - GASNET

LEGENDA SITUACE:

- SO 100 CHODNÍK
- CHODNÍK - BETONOVÁ DLAŽBA TL. 60 mm
- ZATRAVNĚNÍ, VEGETAČNÍ ÚPRAVY
- CHRÁNIČKA KABELOVÉHO VEDENÍ
- SO 700 ÚPRAVY OPLOCENÍ
- PLOT S GABIONOVOU PODEZDÍVKOU
- KÁCENÍ STROMU
- HRANICE PARCEL
- PARCELNÍ ČÍSLO
- GEODETICKÉ ZAMĚŘENÍ

SITUACE ZÍDKY S OPLOCENÍM PODÉL POZEMKU P.Č. 4737/4

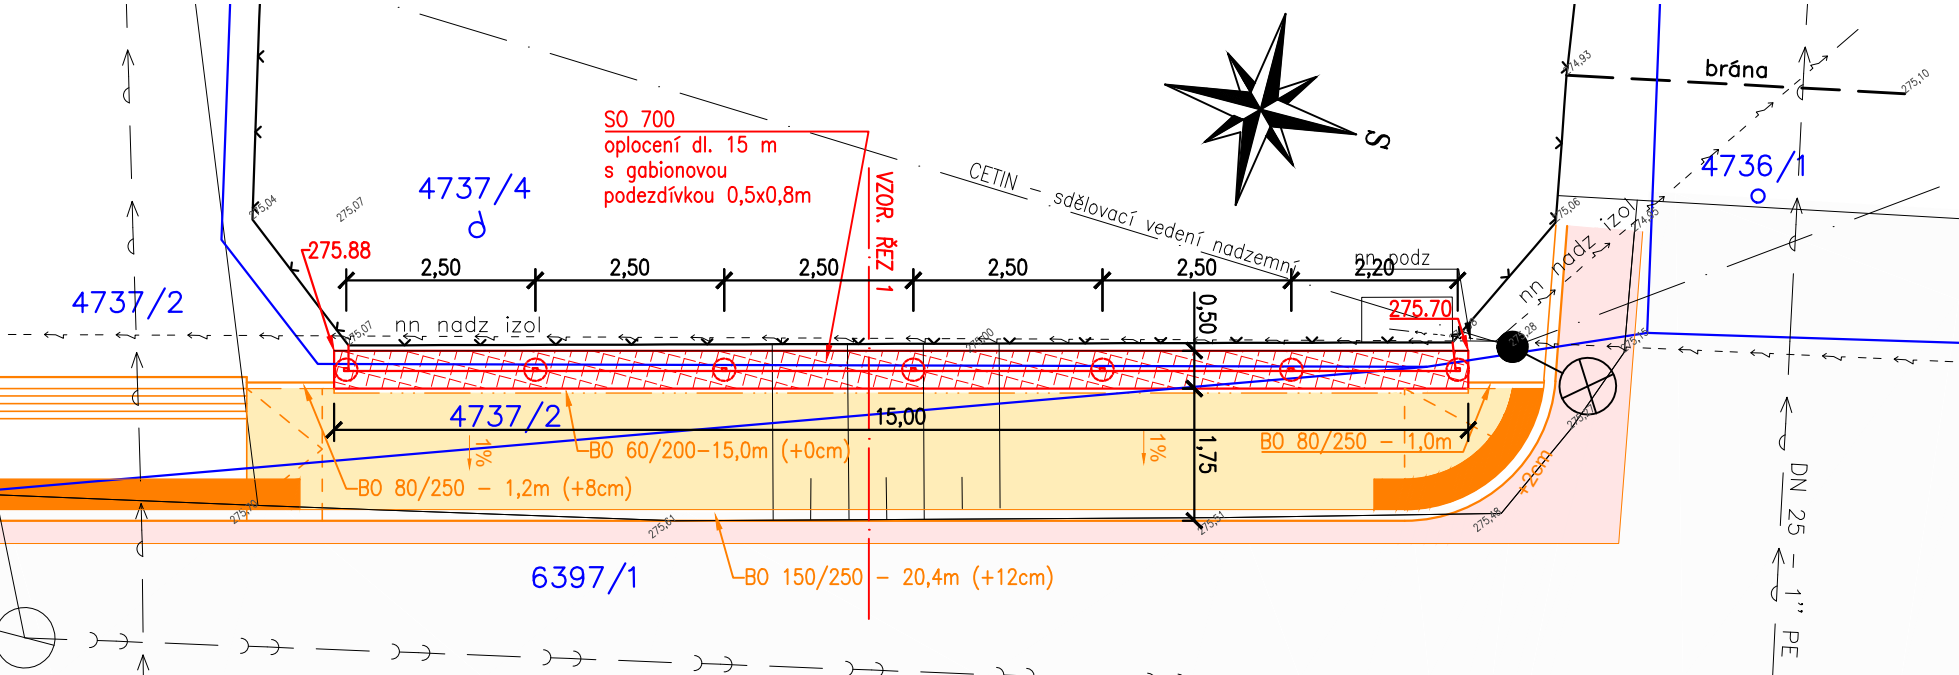

M 1:100

SOUŘADNICOVÝ SYSTÉM JTSK, VÝŠKOVÝ SYSTÉM BPV

ODPOV.PROJEKTANT		ING. PAVOL LIPTÁK		ING. PAVOL LIPTÁK Vrehlického 1207/10 716 00 Ostrava-Radvanice tel. 725 789 642, IČ 01081608	
NAVRHL, VYPRACOVAL		ING. PAVOL LIPTÁK			
KONTROLOVAL		ING. LIBOR HABRNÁL			
KRAJ	MORAVSKOSLEZSKÝ	OBEC	PETŘVALD	STUPEN	DPS
OBJEDNATEL	MĚSTO PETŘVALD, NÁMĚSTÍ GEN. VICHERKA 2511, 735 41 PETŘVALD			DATUM	09/2020
AKCE CHODNÍK PODÉL UL. ZÁVODNÍ KOLEM RESTAURACE MOKROŠ				MĚŘITKO	1:250
				FORMÁT	3 x A4
				ZAK.ČÍSLO	202008
ČÁST DOKUMENTACE		D.1.2 - SO 700 ÚPRAVY OPLOCENÍ		ČÍS.SOUPRAVY	ČÍS.PŘÍLOHY
VÝKRES		PODROBNÁ SITUACE			07