VZOROVÝ PŘÍČNÝ ŘEZ

sjezd p.č. 4737/2

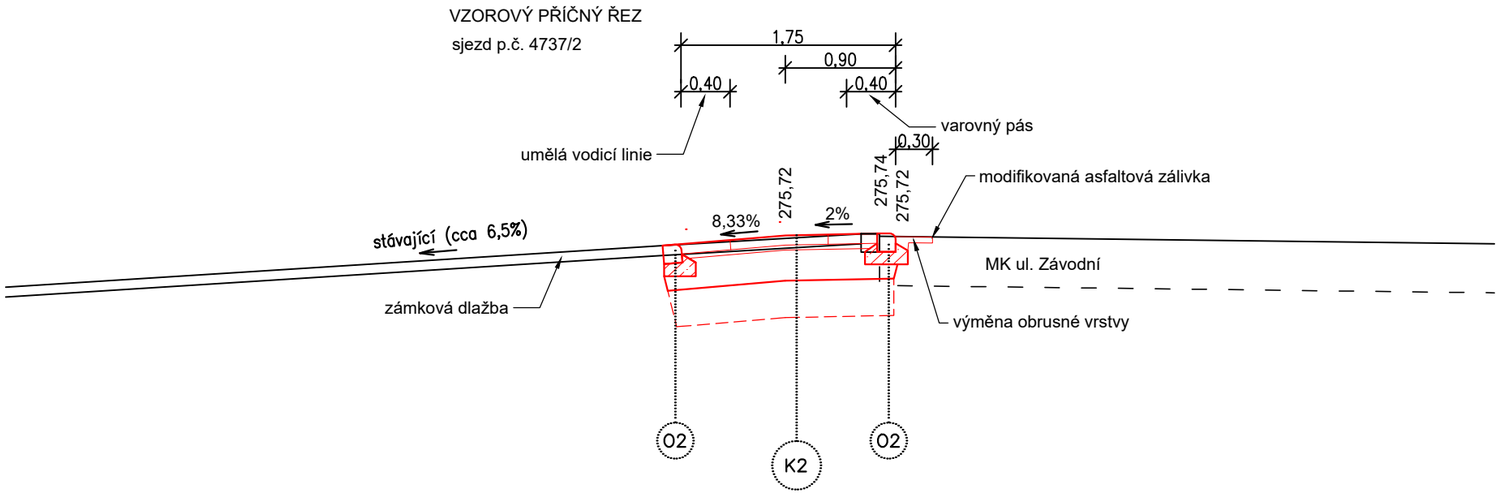

srovnávací rovina 274,00 Bpv

VZOROVÝ PŘÍČNÝ ŘEZ

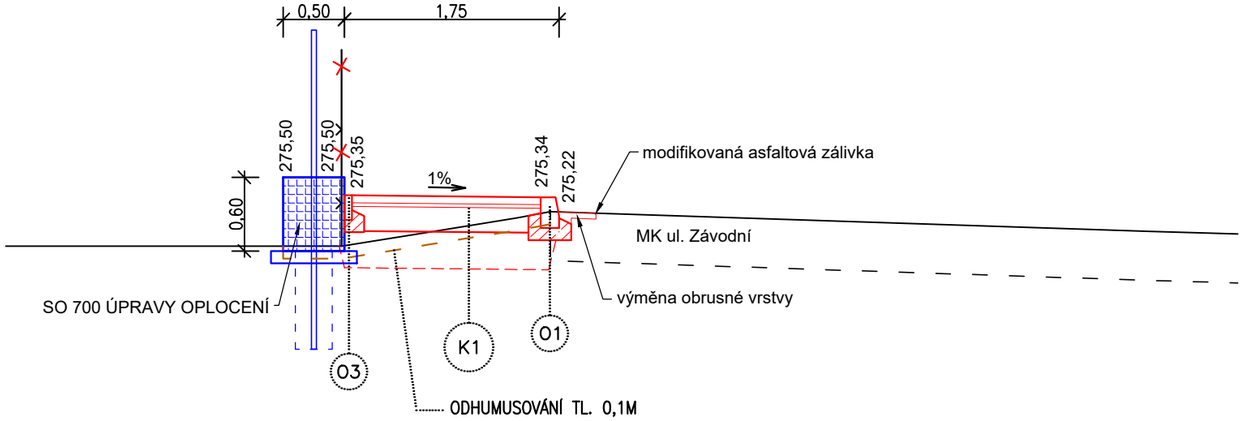

srovnávací rovina 273,00 Bpv

LEGENDA PRVKŮ

- (O1) BETONOVÝ OBRUBNÍK SILNIČNÍ (150/250/1000) DO BET.LOŽE (C20/25XF3) S BOČNÍ OPĚROU
- (O2) BETONOVÝ NÁJEZDOVÝ OBRUBNÍK (150/150/1000) DO BET.LOŽE (C20/25XF3) S BOČNÍ OPĚROU
- (O3) BETONOVÝ OBRUBNÍK CHODNÍKOVÝ (60/200/1000) DO BET.LOŽE (C20/25XF3) S BOČNÍ OPĚROU
- (O4) BETONOVÝ OBRUBNÍK CHODNÍKOVÝ (80/250/1000) DO BET.LOŽE (C20/25XF3) S BOČNÍ OPĚROU

K1 SKLADBA KONSTRUKCE K1 – DLAŽBA BETONOVÁ POCHŮZÍ ŠEDÁ

BETONOVÁ DLAŽBA 200x100x60	DL	60 mm	
ŠTĚRKODRŤ 0–8	ŠD	30 mm	
ŠTĚRKODRŤ 0–63	ŠD	200 mm	⏚ 30 MPa
CELKEM		min. 290 mm	

V PŘÍPADĚ ÚNOSNOSTI PODLOŽÍ < 30 MPa BUDE PROVEDENA VÝMĚNNÁ VRSTVA:
BETONOVÝ RECYKLÁT 0–63 tl. 300 mm

K2 SKLADBA KONSTRUKCE K2 – DLAŽBA BETONOVÁ POJÍZDNÁ ŠEDÁ

BETONOVÁ DLAŽBA 200x100x80	DL	80 mm	
ŠTĚRKODRŤ 0–8	ŠD	40 mm	
ŠTĚRKODRŤ 0/32	ŠD	250 mm	⏚ 30 MPa
CELKEM		min. 370 mm	

V PŘÍPADĚ ÚNOSNOSTI PODLOŽÍ < 30 MPa BUDE PROVEDENA VÝMĚNNÁ VRSTVA:
BETONOVÝ RECYKLÁT 0–63 tl. 300 mm

ODPOV.PROJEKTANT	ING. PAVOL LIPTÁK			ING. PAVOL LIPTÁK Vrchlického 1207/10 716 00 Ostrava-Radvanice tel. 725 789 642, IČ 01081608	
NAVRHL, VYPRACOVAL	ING. PAVOL LIPTÁK				
KONTROLOVAL	ING. LIBOR HABRNÁL				
KRAJ	MORAVSKOSLEZSKÝ	OBEC	PETŘVALD	STUPEŇ	DPS
OBJEDNATEL	MĚSTO PETŘVALD, NÁMĚSTÍ GEN. VICHERKA 2511, 735 41 PETŘVALD			DATUM	09/2020
AKCE	**CHODNÍK PODÉL UL. ZÁVODNÍ KOLEM RESTAURACE MOKROŠ**			MĚŘÍTKO	1:50
				FORMÁT	2 x A4
				ZAK.ČÍSLO	202008
ČÁST DOKUMENTACE	**D.1.1 - SO 100 CHODNÍK**			ČÍS.SOUPRAVY	ČÍS.PŘÍLOHY
VÝKRES	**VZOROVÉ PŘÍČNÉ ŘEZY**				**03**