




VZOROVÝ ŘEZ 1

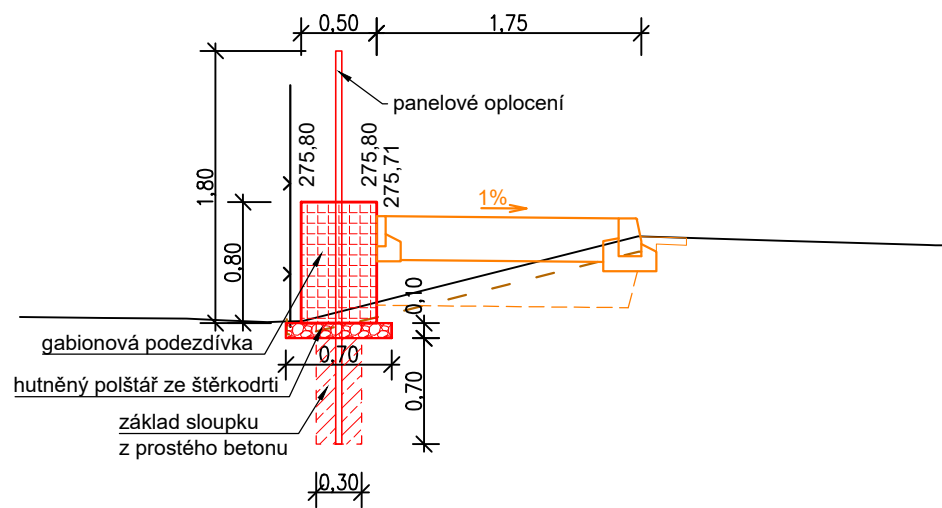

VZOROVÝ ŘEZ 3

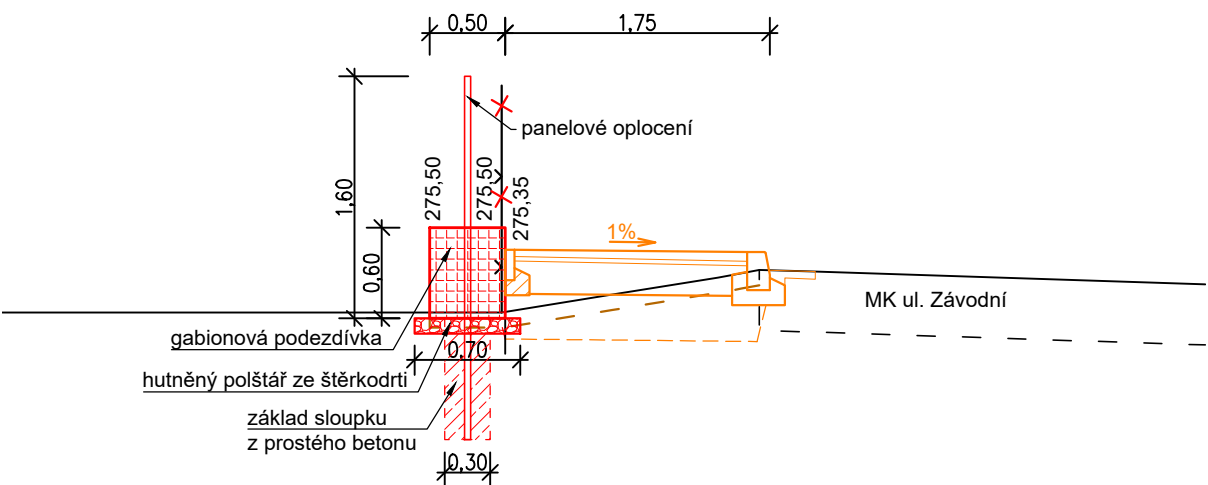

VZOROVÝ ŘEZ 2

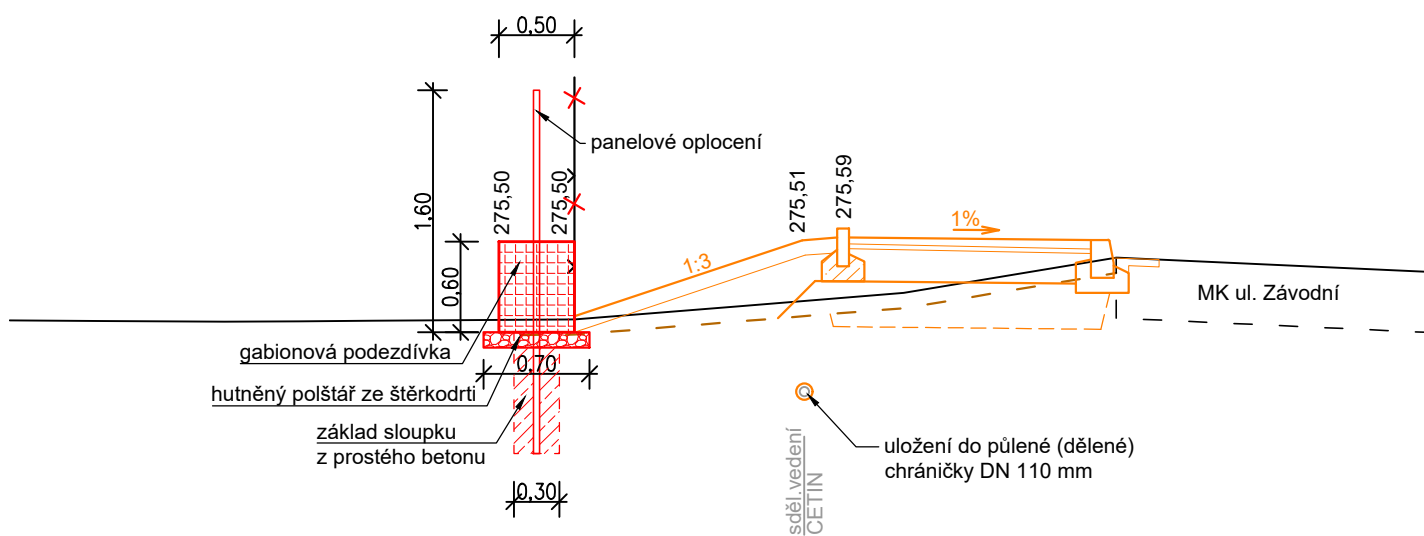

ODPOV.PROJEKTANT	ING. PAVOL LIPTÁK		ING. PAVOL LIPTÁK
NAVRHL, VYPRACOVAL	ING. PAVOL LIPTÁK		Vrchlického 1207/10
KONTROLOVAL	ING. LIBOR HABRNÁL		716 00 Ostrava-Radvanice
KRAJ	MORAVSKOSLEZSKÝ	OBEC	PETŘVALD
OBJEDNATEL	MĚSTO PETŘVALD, NÁMĚSTÍ GEN. VICHERKA 2511, 735 41 PETŘVALD		STUPEŇ
AKCE	CHODNÍK PODÉL UL. ZÁVODNÍ KOLEM RESTAURACE MOKROŠ		DPS
ČÁST DOKUMENTACE			DATUM
VÝKRES			MĚŘÍTKO
			FORMÁT
			ZAK.ČÍSLO
			ČÍS.SOUPRAVY
			ČÍS.PŘÍLOHY
			08