



ČÁST 1 - CHODNÍK PODÉL POZEMKŮ P.Č. 4745 A 4737/4

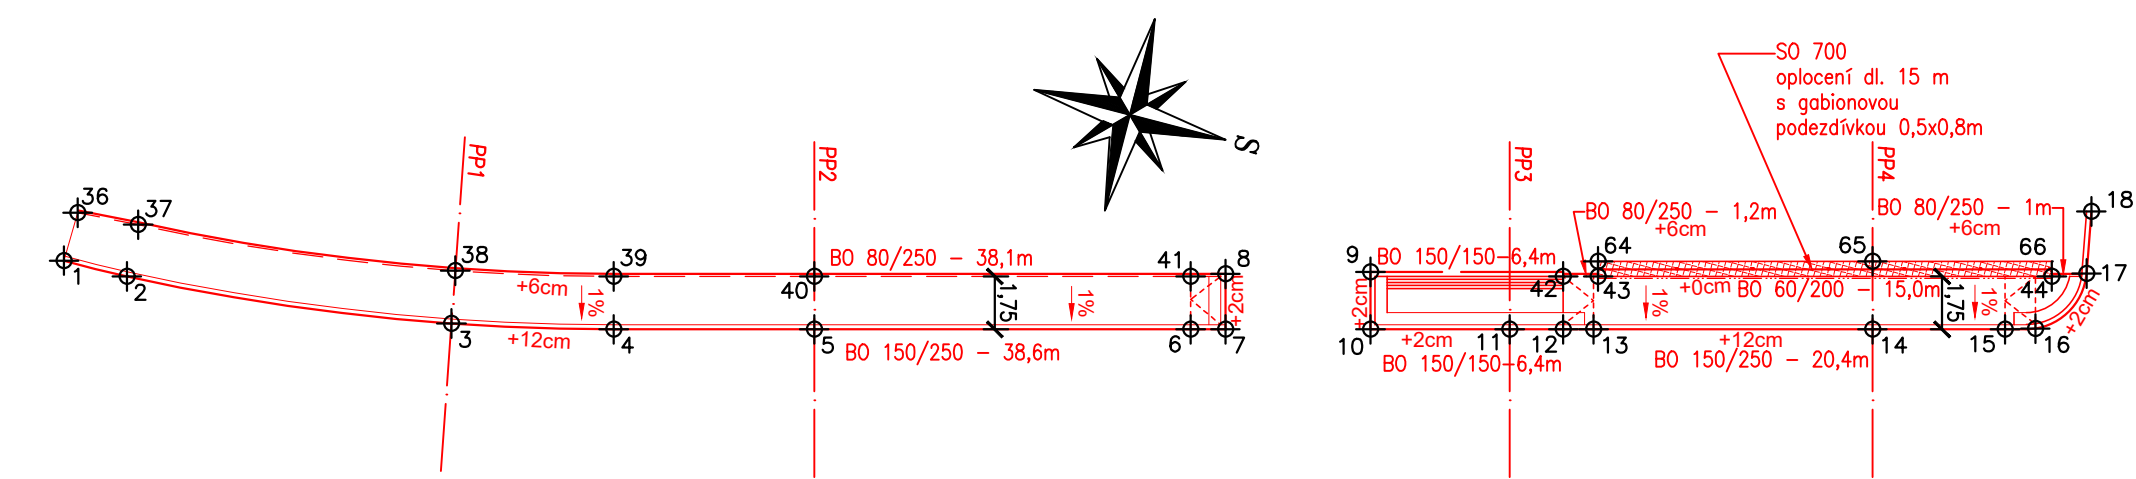

ČÁST 2 - CHODNÍK PODÉL POZEMKŮ P.Č. 4642 A 4639/1

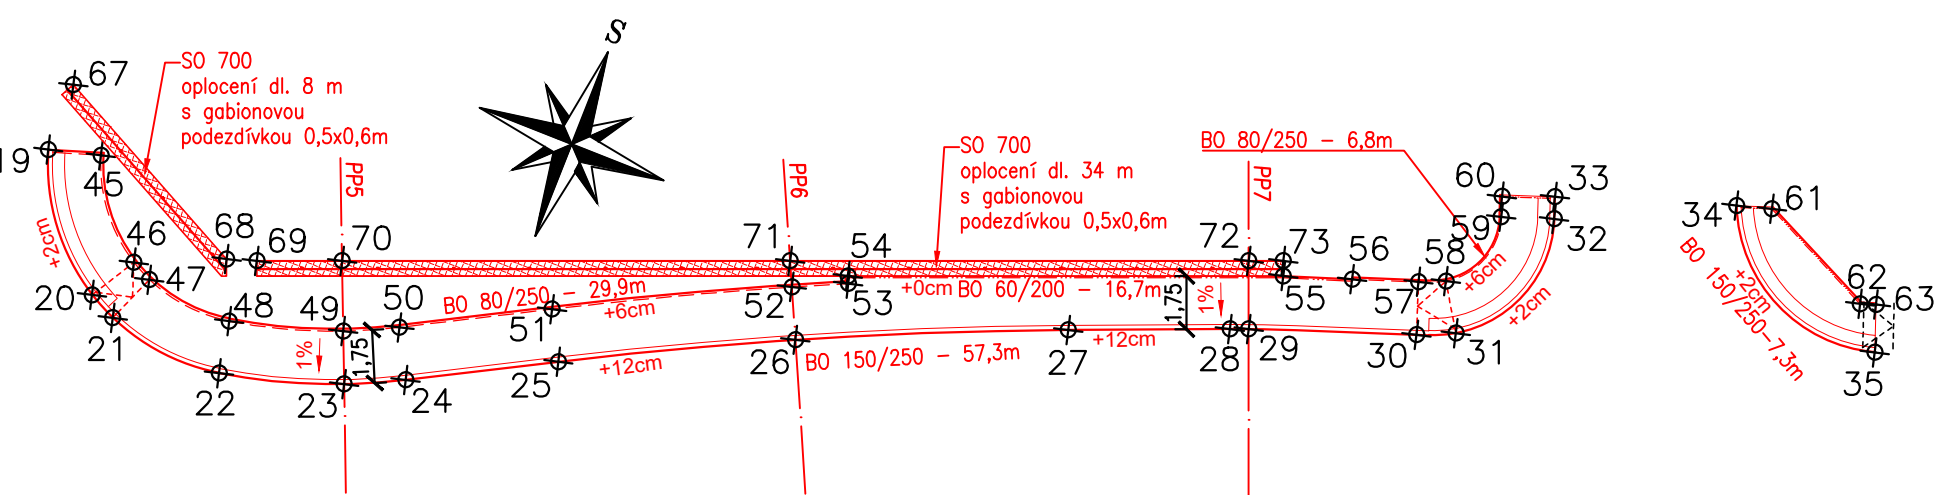

TABULKA BODŮ

Číslo	X (JTSK)	Y (JTSK)	Poznámka
1	1103739,42	463788,21	obr. +12cm
2	1103737,28	463788,23	obr. +12cm
3	1103726,50	463789,43	obr. +12cm
4	1103721,26	463790,59	obr. +12cm
5	1103714,84	463792,26	obr. +12cm
6	1103702,79	463795,40	obr. +12cm
7	1103701,68	463795,69	obr. +2cm
8	1103702,14	463797,46	obr. +2cm
9	1103697,51	463798,74	obr. +2cm
10	1103697,04	463796,90	obr. +2cm
11	1103692,58	463798,06	obr. +12cm
12	1103690,87	463798,51	obr. +12cm
13	1103689,90	463798,76	obr. +12cm
14	1103680,97	463801,08	obr. +12cm
15	1103676,73	463802,19	obr. +12cm
16	1103675,77	463802,47	obr. +0cm
17	1103674,59	463804,65	obr. +0cm
18	1103674,95	463806,68	obr. +0cm
19	1103631,42	463807,61	obr. +2cm
20	1103635,35	463804,50	obr. +2cm
21	1103635,81	463803,59	obr. +12cm
22	1103636,22	463799,65	obr. +12cm
23	1103635,04	463795,67	obr. +12cm
24	1103634,17	463793,82	obr. +12cm
25	1103631,76	463789,34	obr. +12cm


Číslo	X (JTSK)	Y (JTSK)	Poznámka
26	1103628,21	463782,32	obr. +12cm
27	1103624,61	463774,04	obr. +12cm
28	1103622,62	463769,07	obr. +12cm
29	1103622,39	463768,49	obr. +12cm
30	1103620,54	463763,26	obr. +12cm
31	1103620,01	463762,07	obr. +2cm
32	1103615,31	463760,43	obr. +2cm
33	1103614,61	463760,67	obr. +2cm
34	1103612,69	463754,98	obr. +2cm
35	1103615,53	463748,95	obr. +2cm
36	1103739,38	463789,86	z.obr. +6cm
37	1103737,35	463789,97	z.obr. +6cm
38	1103726,82	463791,15	z.obr. +6cm
39	1103721,70	463792,29	z.obr. +6cm
40	1103715,28	463793,96	z.obr. +6cm
41	1103703,23	463797,09	z.obr. +6cm
42	1103691,31	463800,20	z.obr. +6cm
43	1103690,19	463800,49	z.obr. +6cm
44	1103675,68	463804,27	z.obr. +6cm
45	1103630,95	463805,92	z.obr. +6cm
46	1103633,85	463803,61	z.obr. +6cm
47	1103634,19	463802,92	z.obr. +6cm
48	1103634,50	463799,97	z.obr. +6cm
49	1103633,43	463796,33	z.obr. +6cm
50	1103632,63	463794,65	z.obr. +6cm

Číslo	X (JTSK)	Y (JTSK)	Poznámka
51	1103630,22	463790,17	z.obr. +6cm
52	1103626,63	463783,06	z.obr. +6cm
53	1103625,85	463781,37	z.obr. +6cm
54	1103625,62	463781,47	z.obr. +6cm
55	1103620,34	463768,07	z.obr. +6cm
56	1103619,61	463765,91	z.obr. +6cm
57	1103618,88	463763,84	z.obr. +6cm
58	1103618,53	463763,01	z.obr. +6cm
59	1103615,88	463762,08	z.obr. +6cm
60	1103615,25	463762,30	z.obr. +6cm
61	1103612,36	463753,85	z.obr. +6cm
62	1103614,21	463749,99	z.obr. +6cm
63	1103614,04	463749,49	z.obr. +6cm
64	1103690,32	463800,98	gabion
65	1103681,54	463803,26	gabion
66	1103675,80	463804,76	gabion
67	1103629,12	463807,62	gabion
68	1103632,62	463800,80	gabion
69	1103632,31	463799,84	gabion
70	1103631,28	463797,22	gabion
71	1103625,85	463783,43	gabion
72	1103620,30	463769,32	gabion
73	1103619,88	463768,26	gabion



M 1:250

SOUŘADNICOVÝ SYSTÉM JTSK, VÝŠKOVÝ SYSTÉM BPV

ODPOV.PROJEKTANT		ING. PAVOL LIPTÁK		 ING. PAVOL LIPTÁK Vrchlického 1207/10 716 00 Ostrava-Radvanice tel. 725 789 642, IČ 01081608	
NAVRHL, VYPRACOVAL		ING. PAVOL LIPTÁK			
KONTROLOVAL		ING. LIBOR HABRNÁL			
KRAJ	MORAVSKOSLEZSKÝ	OBEC	PETŘVALD	STUPEŇ	DPS
OBJEDNATEL	MĚSTO PETŘVALD, NÁMĚSTÍ GEN. VICHERKA 2511, 735 41 PETŘVALD			DATUM	09/2020
AKCE CHODNÍK PODÉL UL. ZÁVODNÍ KOLEM RESTAURACE MOKROŠ				MĚŘITKO	1:250
				FORMÁT	2 x A4
				ZAK.ČÍSLO	202008
ČÁST DOKUMENTACE		D.1.1 - SO 100 CHODNÍK		Čís.SOUPRAVY	Čís.PŘÍLOHY 05
VÝKRES		SOUŘADNICE HLAVNÍCH BODŮ			

pozn.: obr. - obrubník silniční, z.obr. - obrubník chodníkový (záhonový)