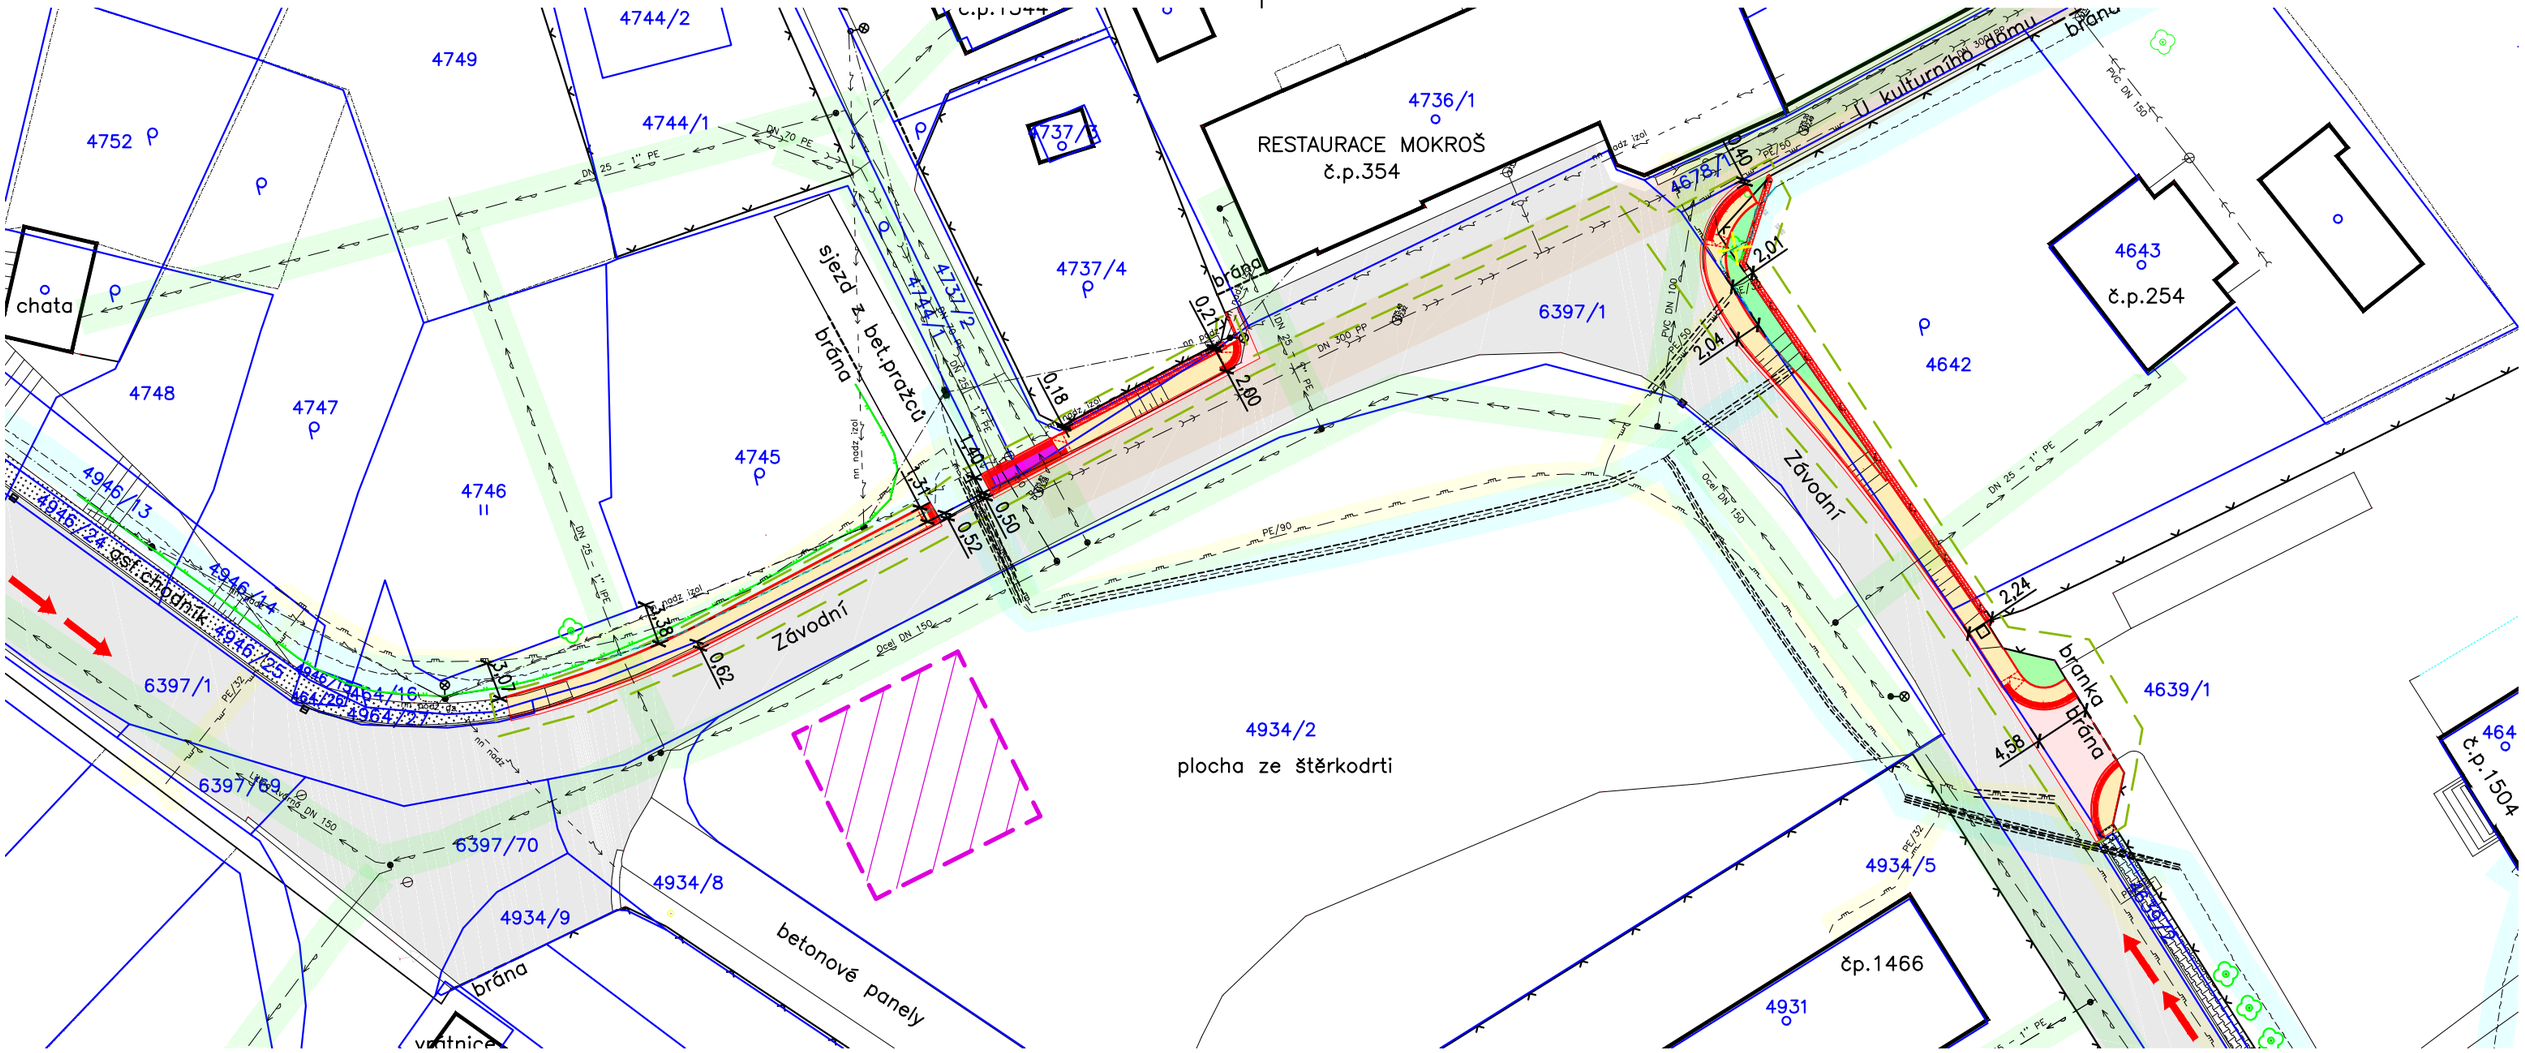

LEGENDA SITUACE:

SO 100 CHODNÍK

- CHODNÍK - BETONOVÁ DLAŽBA TL. 60 mm
- CHODNÍK - PRVKY PRO NEVIDOMÉ A SLABOZRAKÉ
- SJEZD - BET. DLAŽBA TL. 80 mm
- OPRAVNÝ PRUH ASFALTOVÉ VOZOVKY
- ZATRAVNĚNÍ, VEGETAČNÍ ÚPRAVY
- CHRÁNIČKA KABELOVÉHO VEDENÍ

SO 700 ÚPRAVY OPLOCENÍ

- PLOT S GABIONOVOU PODEZDÍVKOU

- KÁCENÍ STROMU
- HRANICE STAVENIŠTĚ
- HRANICE PARCEL
- 6397/1 PARCELNÍ ČÍSLO
- GEODETICKÉ ZAMĚŘENÍ
- PŘÍSTUPOVÁ KOMUNIKACE PRO IZS
- ZAŘÍZENÍ STAVENIŠTĚ

LEGENDA STÁVAJÍCÍ INŽENÝRSKÝCH SÍTÍ:

- KANALIZACE SPLAŠKOVÁ - SMVAK
- VODOVOD, VODOV. PŘÍPOJKY - SMVAK
- SDĚLOVACÍ VEDENÍ NADZEMNÍ - CETIN
- SDĚLOVACÍ VEDENÍ PODZEMNÍ - CETIN
- SILOVÉ VEDENÍ NN PODZEMNÍ - ČEZ DISTRIBUCE
- SILOVÉ VEDENÍ NN NADZEMNÍ - ČEZ DISTRIBUCE
- STL PLYNOVOD - GASNET

- OCHRANNÉ PÁSMO - KANALIZACE
- OCHRANNÉ PÁSMO - VODOVOD
- OCHRANNÉ PÁSMO - SDĚLOVACÍ VEDENÍ
- OCHRANNÉ PÁSMO - PLYNOVOD

0 10 20 30 40 50 m

M 1:500

SOUŘADNICOVÝ SYSTÉM JTSK, VÝŠKOVÝ SYSTÉM BPV

S

ODPOV.PROJEKTANT	ING. PAVOL LIPTÁK			ING. PAVOL LIPTÁK Vrchlického 1207/10 716 00 Ostrava-Radvanice tel. 725 789 642, IČ 01081608	
NAVRHL, VYPRACOVAL	ING. PAVOL LIPTÁK				
KONTROLOVAL	ING. LIBOR HABRNÁL				
KRAJ	MORAVSKOSLEZSKÝ	OBEC	PETŘVALD	STUPEŇ	DPS
OBJEDNATEL	MĚSTO PETŘVALD, NÁMĚSTÍ GEN. VICHERKA 2511, 735 41 PETŘVALD			DATUM	09/2020
AKCE	**CHODNÍK PODÉL UL. ZÁVODNÍ KOLEM RESTAURACE MOKROŠ**			MĚŘÍTKO	1:500
				FORMÁT	2 x A4
				ZAK.ČÍSLO	202008
ČÁST DOKUMENTACE	**C - SITUAČNÍ VÝKRESY**			ČÍS.SOUPRAVY	ČÍS.PŘÍLOHY
VÝKRES	**KOORDINAČNÍ SITUAČNÍ VÝKRES**				**C.2**