


Oprava MK ul. Rychvaldská

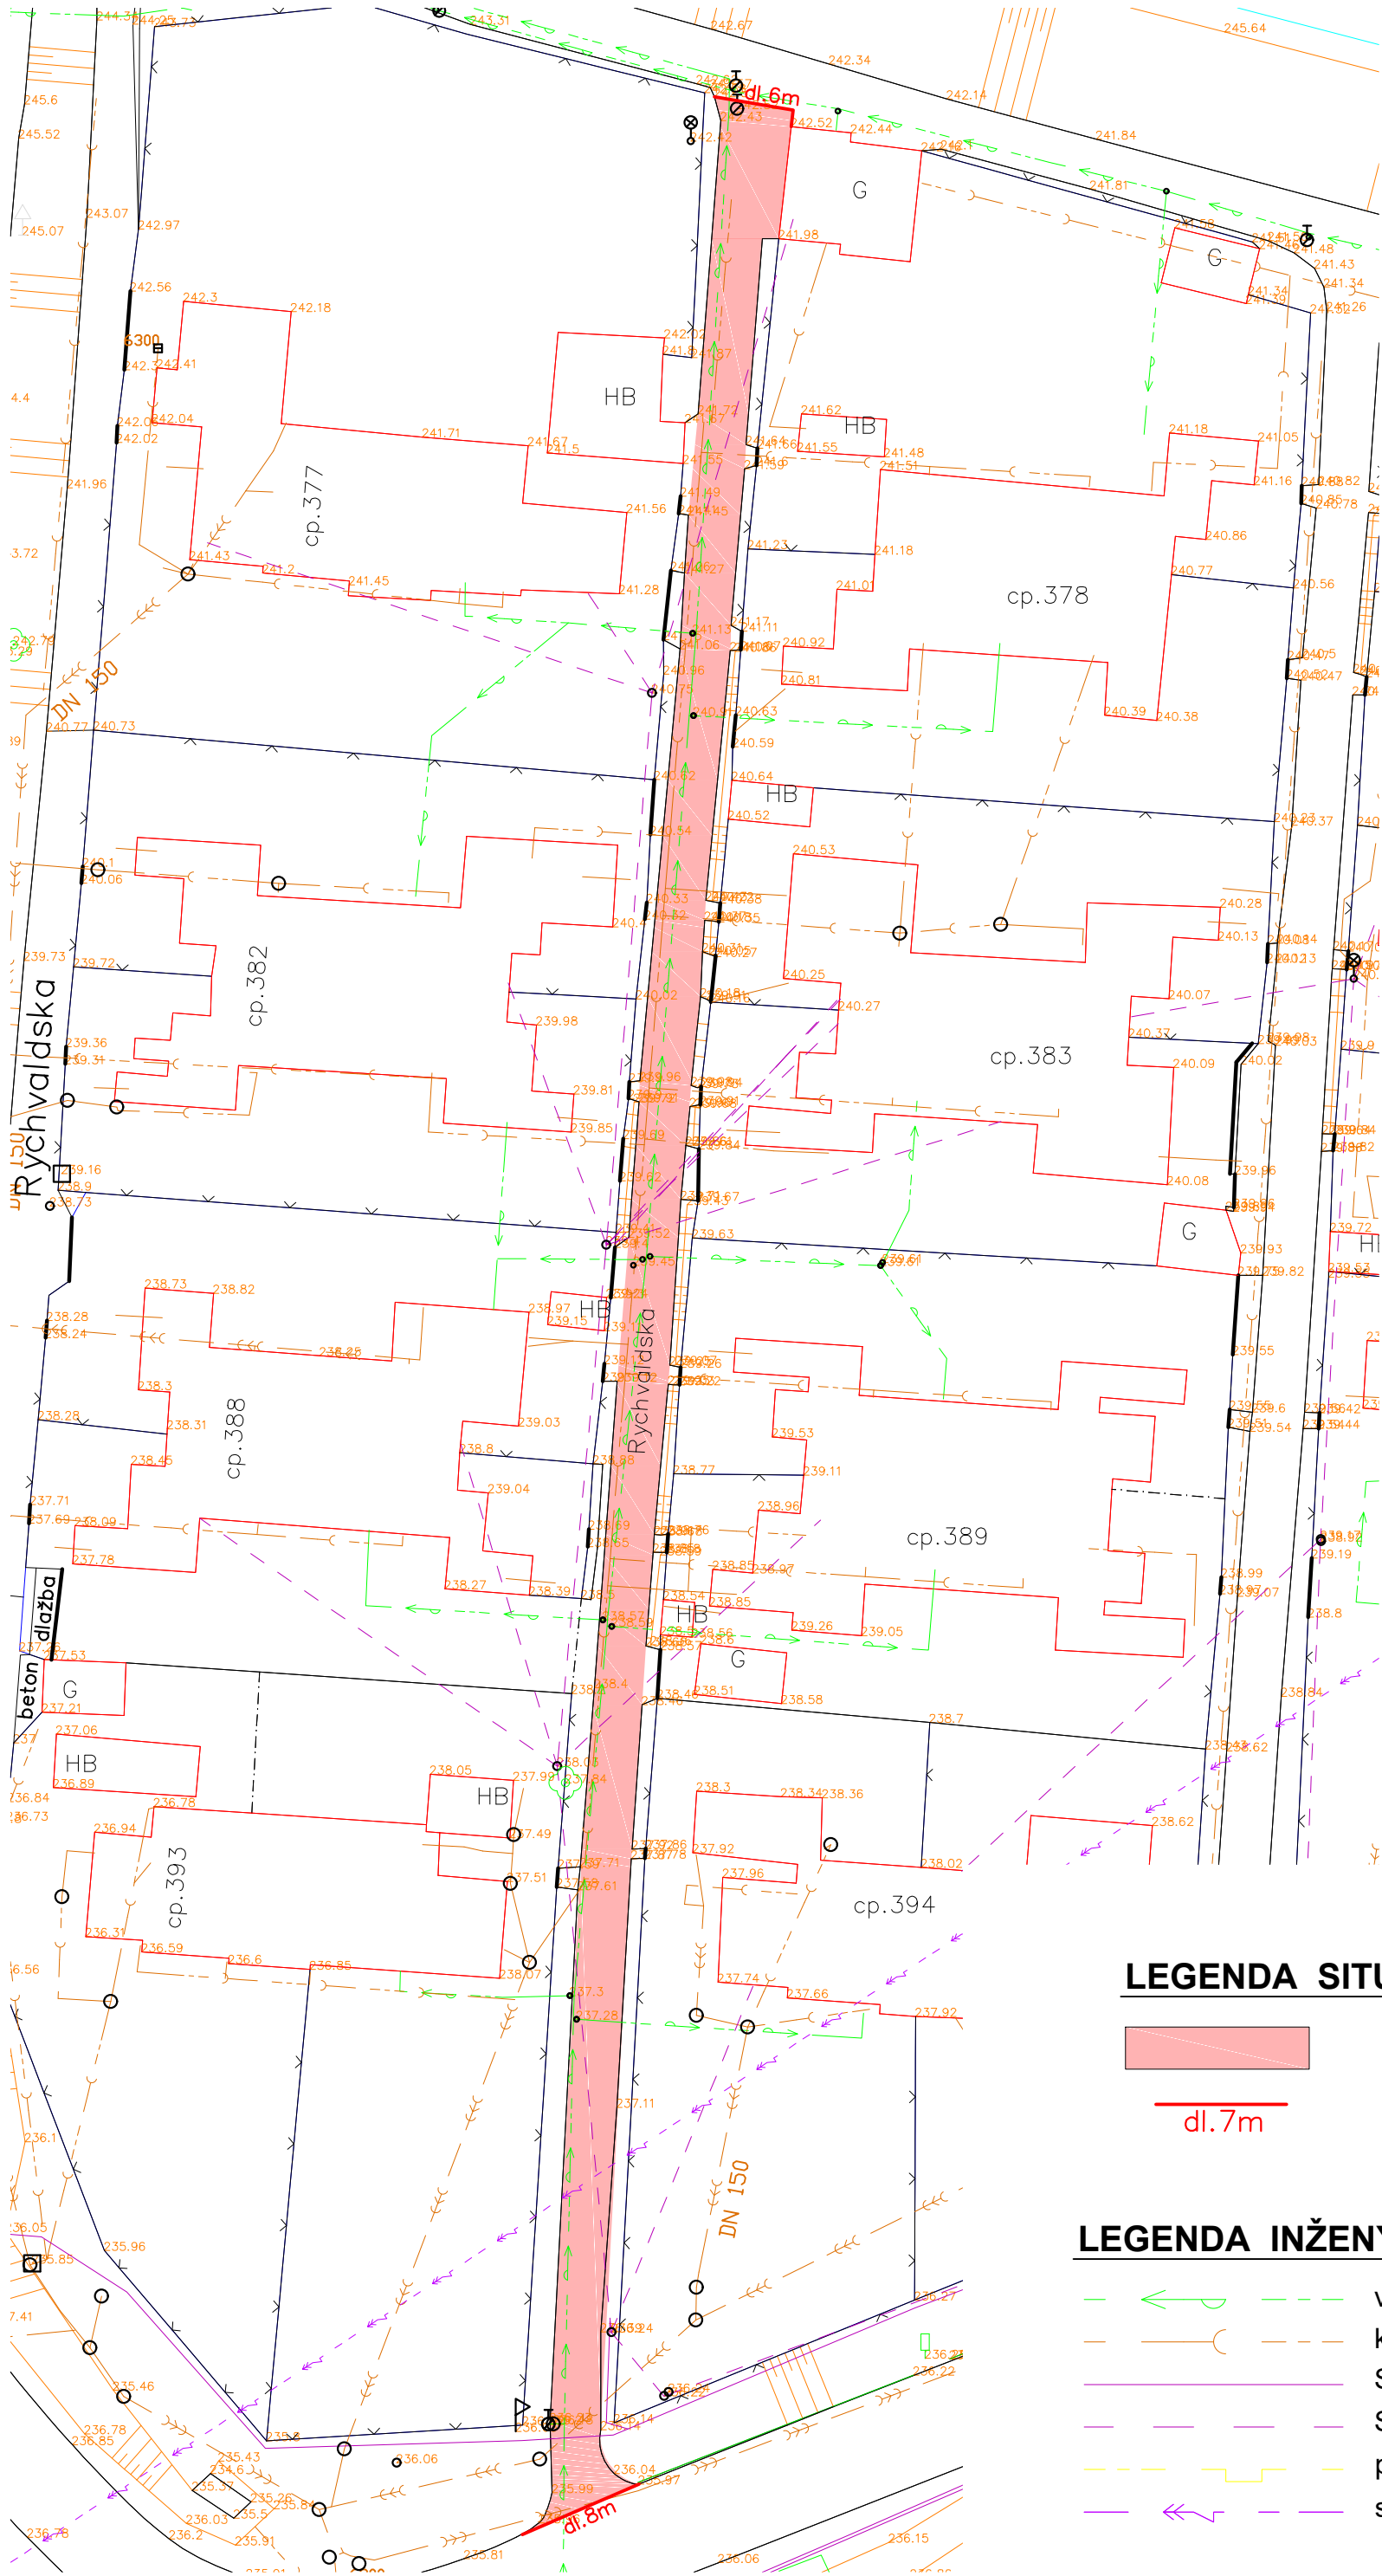

LEGENDA SITUACE:

- obnova vozovky 470 m²
- pracovní spára celkem 14m

LEGENDA INŽENÝRSKÝCH SÍTÍ :

- vodovod
- kanalizace
- Sdělovací vedení podzemní
- Sdělovací vedení nadzemní
- plynovod
- silové vedení nadzemní - VN