
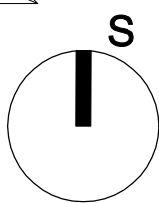



ŘEZ

PŮDORYS - VÝKOPŮ

VÝKOPY 38,35 M³

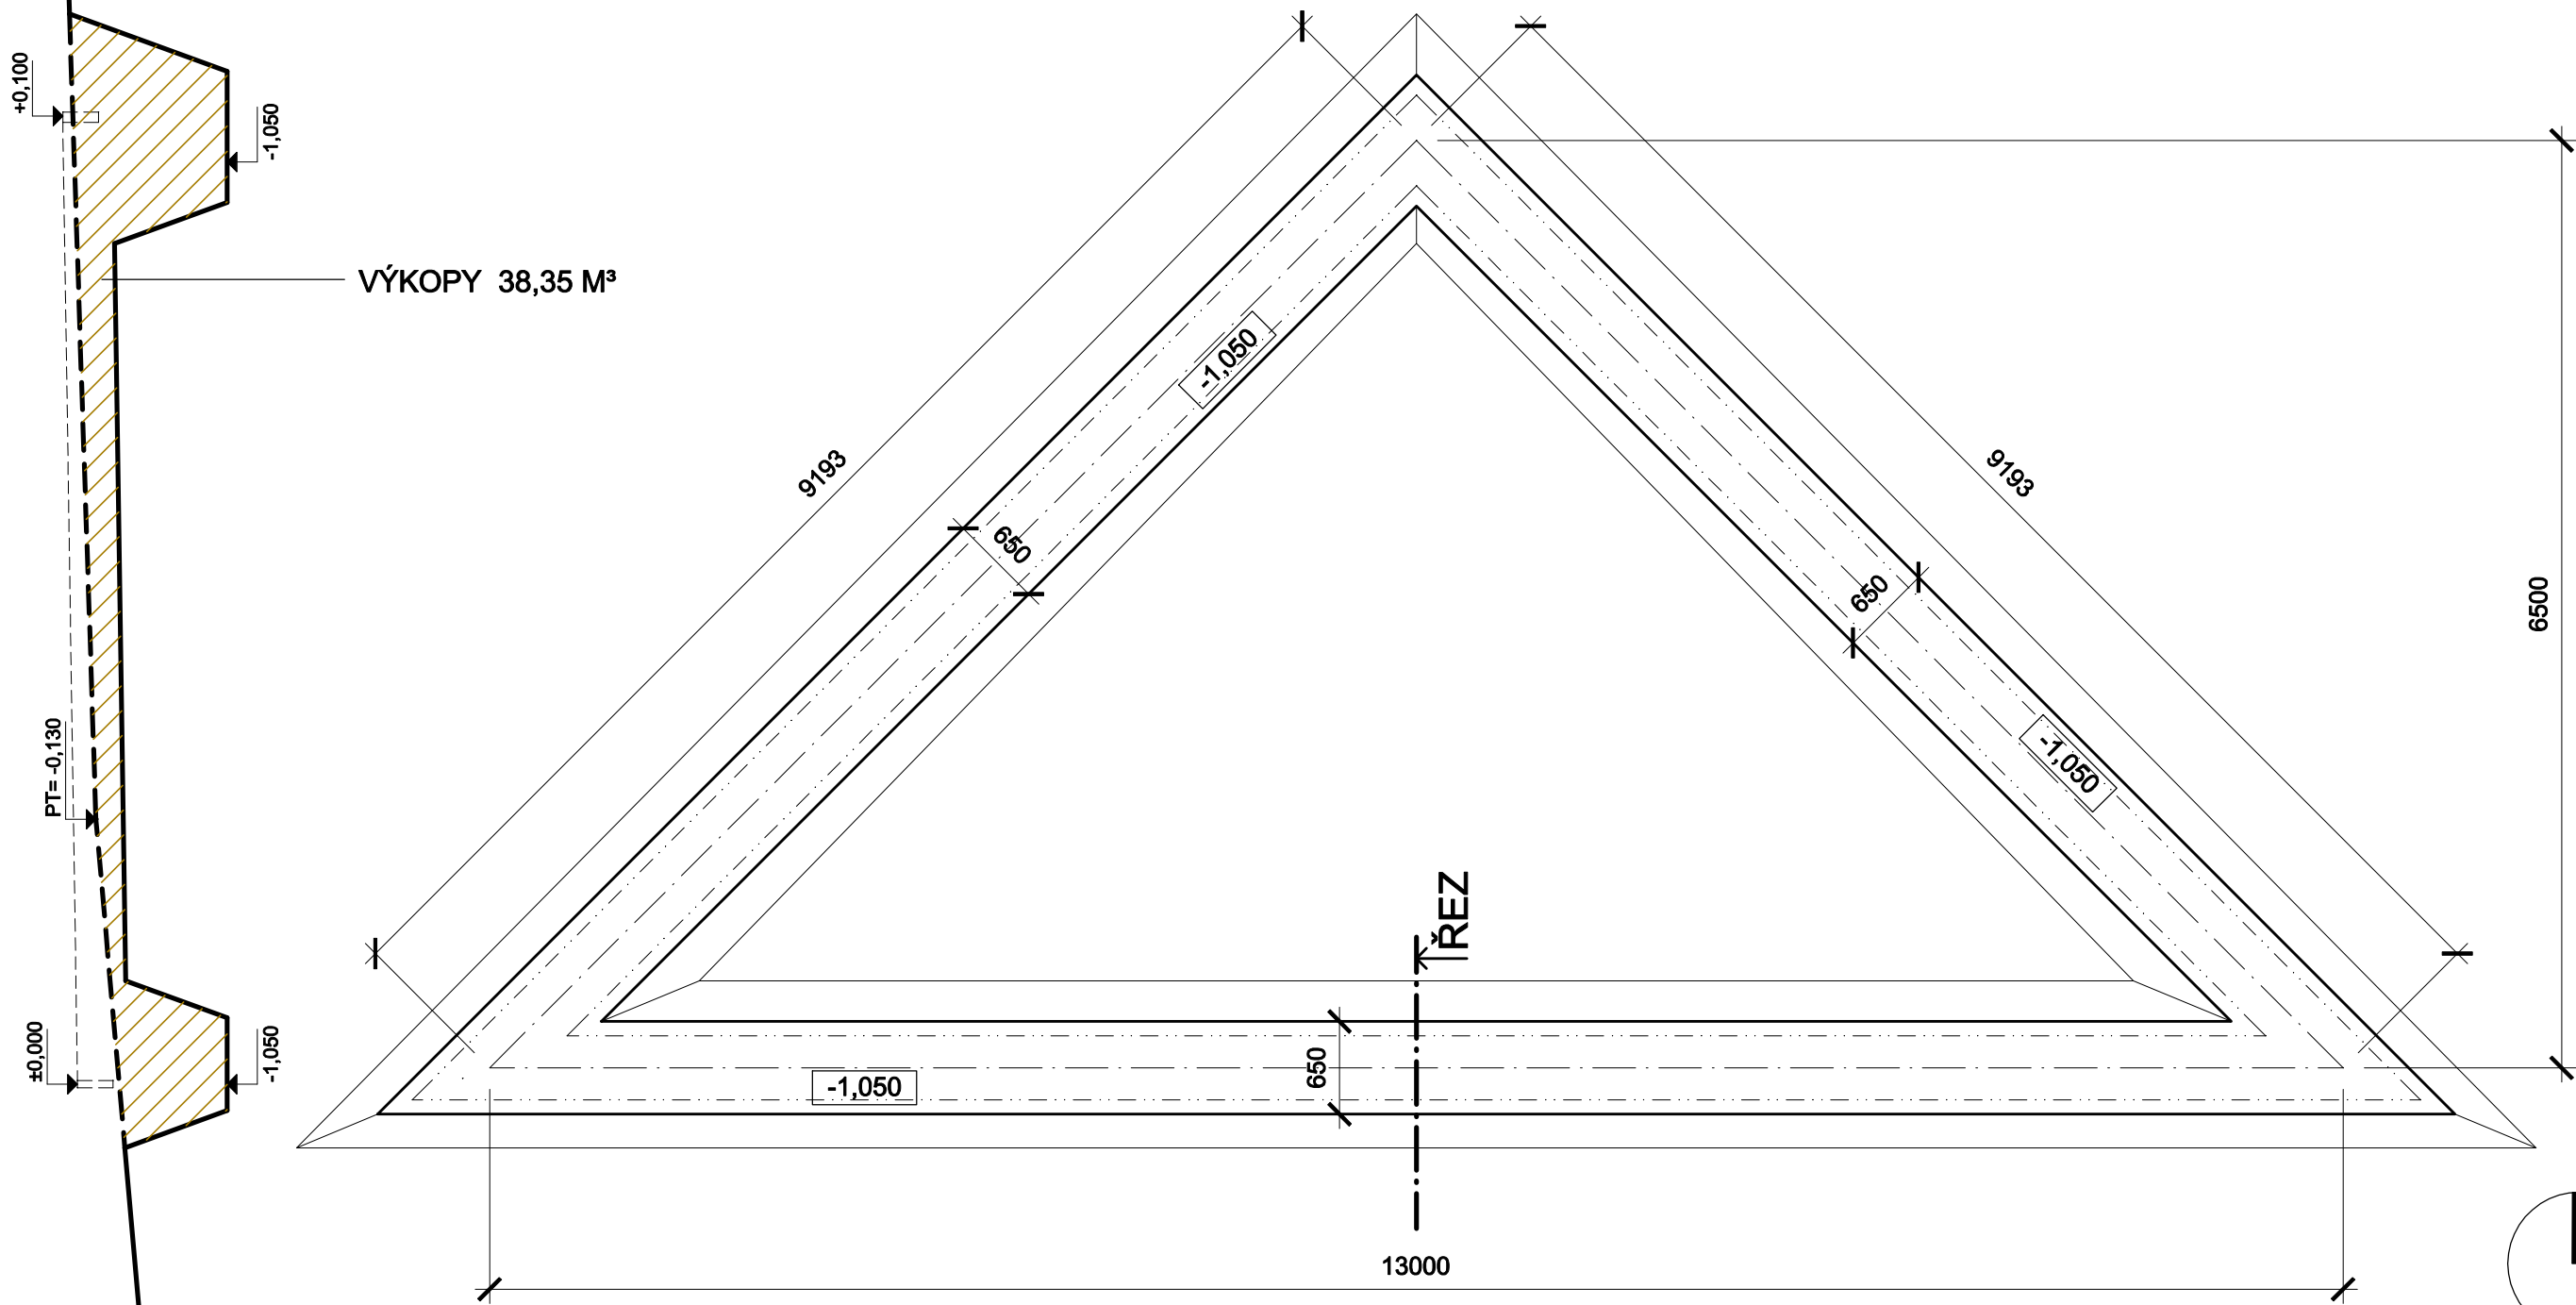

SOUŘADNICOVÝ SYSTÉM: S-JTSK VÝŠKOVÝ SYSTÉM: BALT P.V.	
GENERÁLNÍ PROJEKTANT : <b>ING. JAN HAVLÍČEK</b> NA FRANTIŠKOVĚ 2020/12, OSTRAVA - SLEZSKÁ OSTRAVA, 710 00 TEL. : 602 834 972 E-MAIL : jan.havlicek@volny.cz	
VYPRACOVAL: ING. JAN HAVLÍČEK	ZODPOVĚDNÝ PROJEKTANT: ING. JAN HAVLÍČEK
INVESTOR: <b>MĚSTO PETŘVALD</b> NÁM. GEN. VICHERKA 2511, 735 41, PETŘVALD, IČ: 00 29 75 93	
UMÍSTĚNÍ: K.Ú. PETŘVALD U KARVINÉ, PARC.Č. 2/1	
STAVBA: <b>ZŠ ŠKOLNÍ 246, ZAHRADNÍ OBJEKT V ATRIU SO 01 – ZAHRADNÍ OBJEKT, ÚPRAVY ATRIA</b>	
VÝKRES: <b>PŘÍSTŘEŠEK - VÝKOPY</b>	

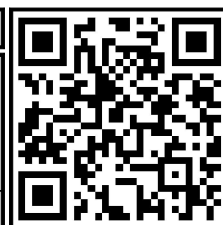

STUP.P.D.	DPS
DATUM	2/2017
FORMÁT	2 x A4
MĚŘÍTKO	1:50
Č.V.	D.1.1.b.04