




POHLED 1 - SEVEROZÁPADNÍ

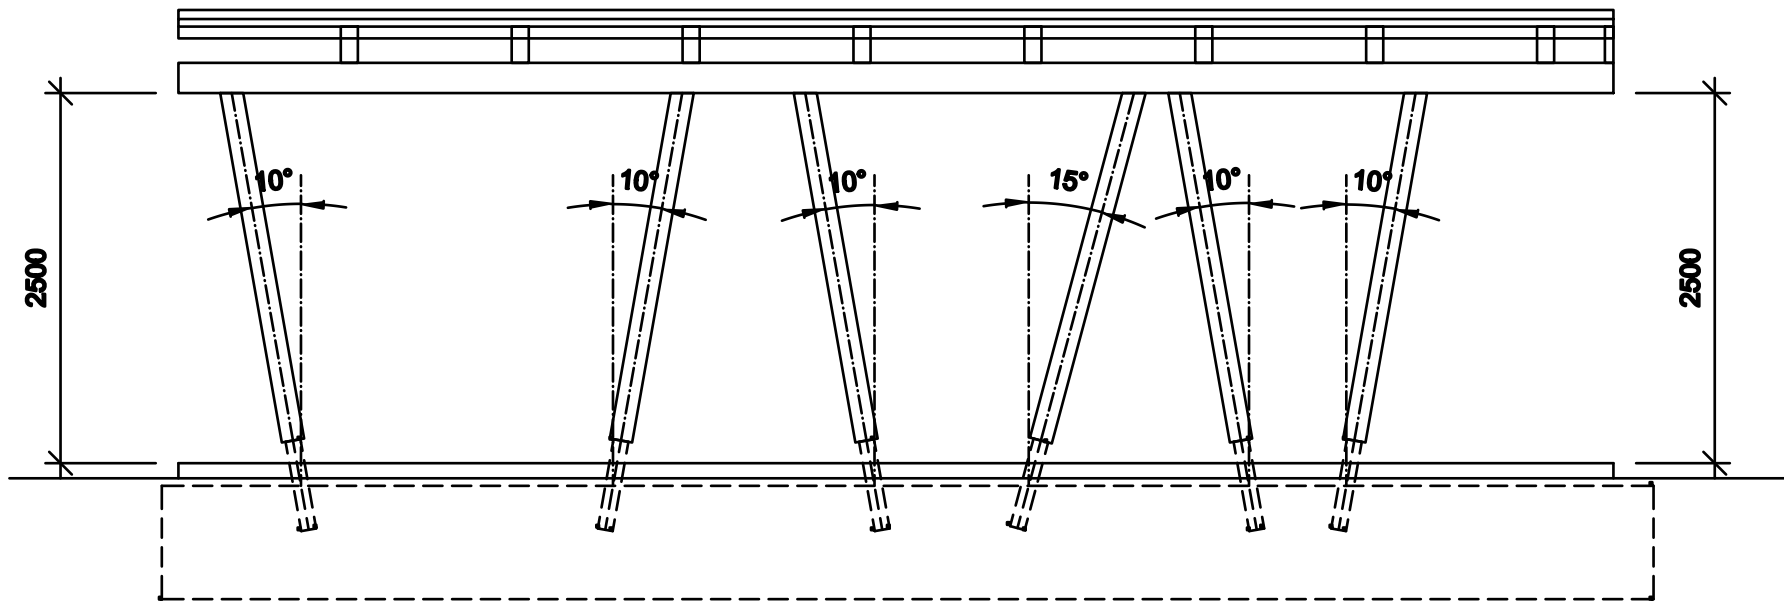

POHLED 2 - SEVEROVÝCHODNÍ

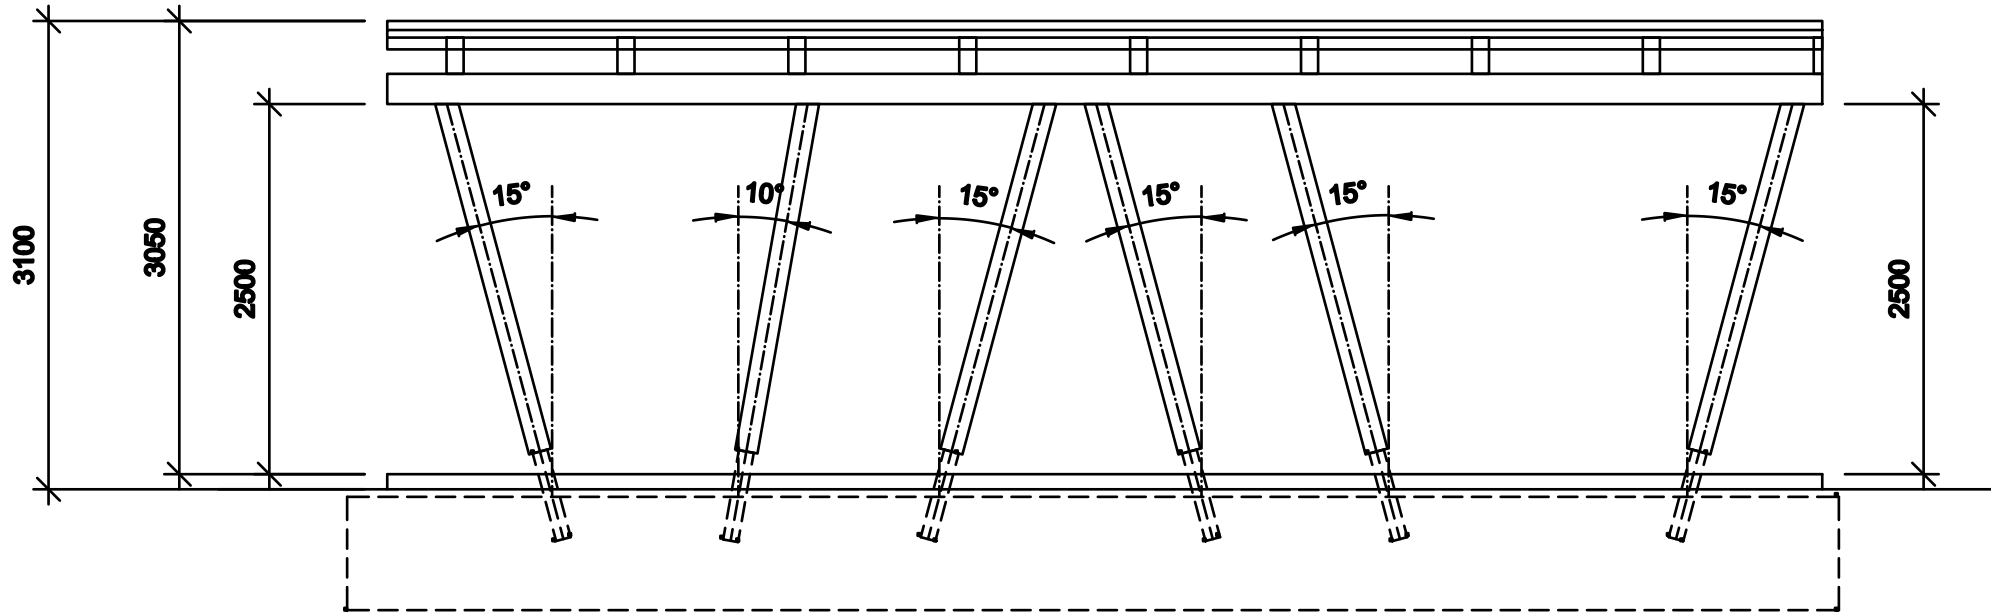

POHLED 3 - JIŽNÍ

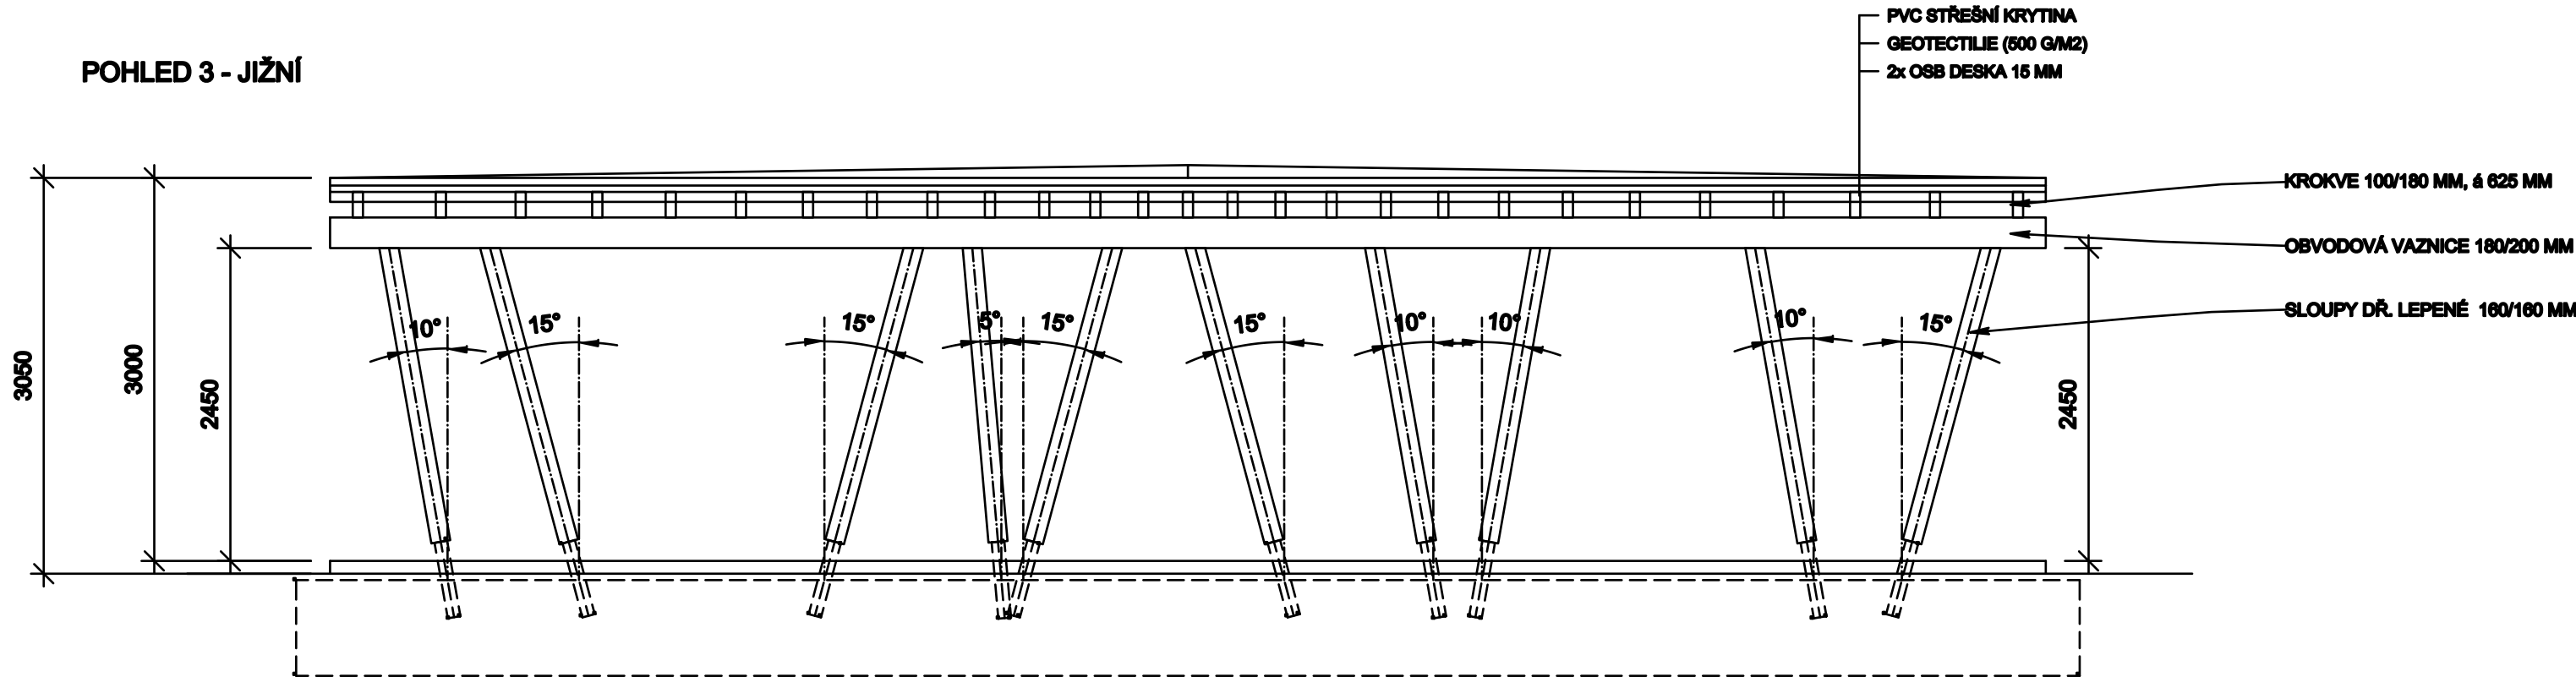

SOUŘADNICOVÝ SYSTÉM: S-JTSK		VÝŠKOVÝ SYSTÉM: BALT P.V.	
<div>GENERÁLNÍ PROJEKTANT : <b>ING. JAN HAVLÍČEK</b> NA FRANTIŠKOVĚ 2020/12, OSTRAVA - SLEZSKÁ OSTRAVA, 710 00 TEL. : 602 834 972 E-MAIL : jan.havlicek@volny.cz</div>			
VYPRACOVAL: ING. JAN HAVLÍČEK		ZODPOVĚDNÝ PROJEKTANT: ING. JAN HAVLÍČEK	
<div>INVESTOR: <b>MĚSTO PETŘVALD</b> NÁM. GEN. VICHERKA 2511, 735 41, PETŘVALD, IČ: 00 29 75 93</div>			
<div>UMÍSTĚNÍ: k.á. PETŘVALD U KARVÍNE, PARC.Č. 2/1</div>			
<div>STAVBA: <b>ZŠ ŠKOLNÍ 246, ZAHRADNÍ OBJEKT V ATRIU</b> <b>SO 01 – ZAHRADNÍ OBJEKT, ÚPRAVY ATRIA</b></div>			
<div>VÝKRES: <b>PŘÍSTŘEŠEK - POHLEDY</b></div>			
		<div>STUP.P.D. DPS</div>	
		<div>DATUM 2/2017</div>	
		<div>FORMÁT 3 x A4</div>	
		<div>MĚŘÍTKO 1:50</div>	
		<div>Č.v.</div>	
		<div>D.1.1.b.08</div>	