



ŘEZ A - NÁVRH

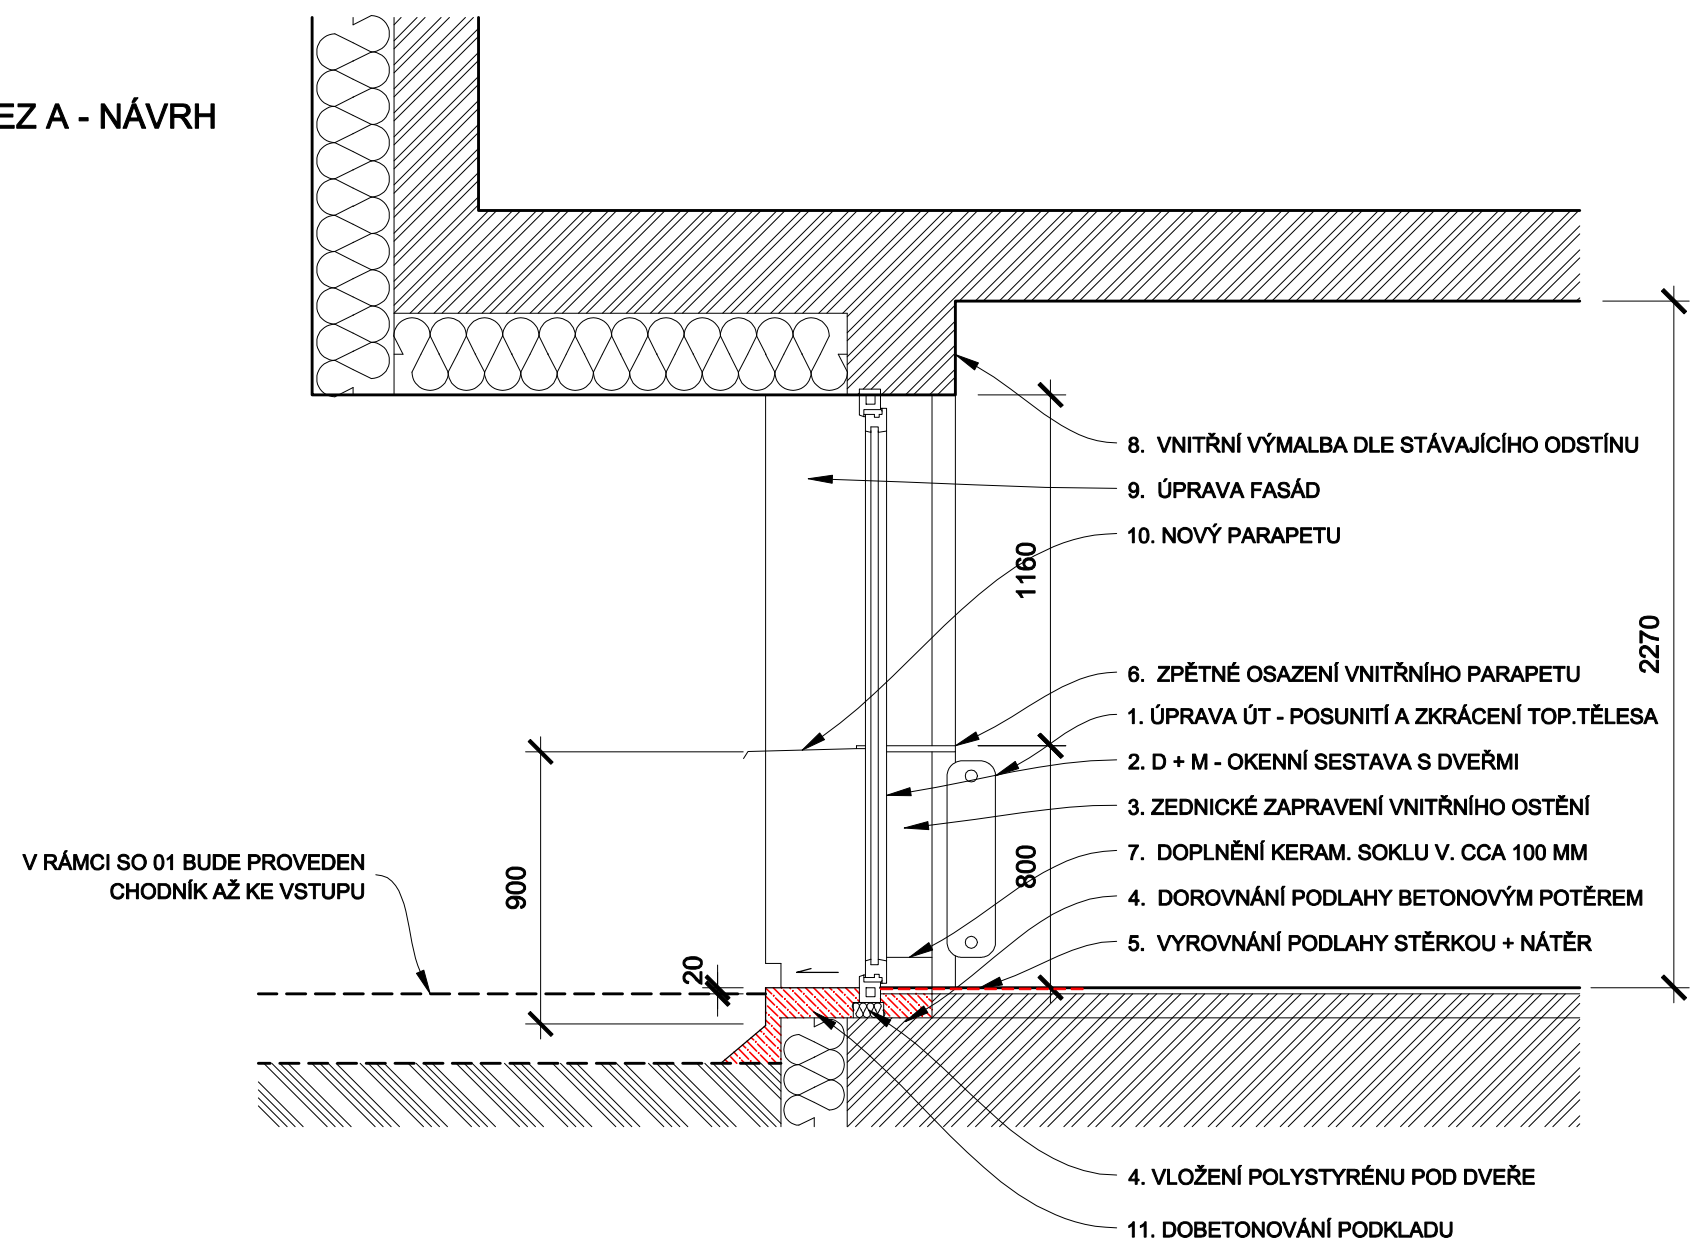


POHLED - NÁVRH

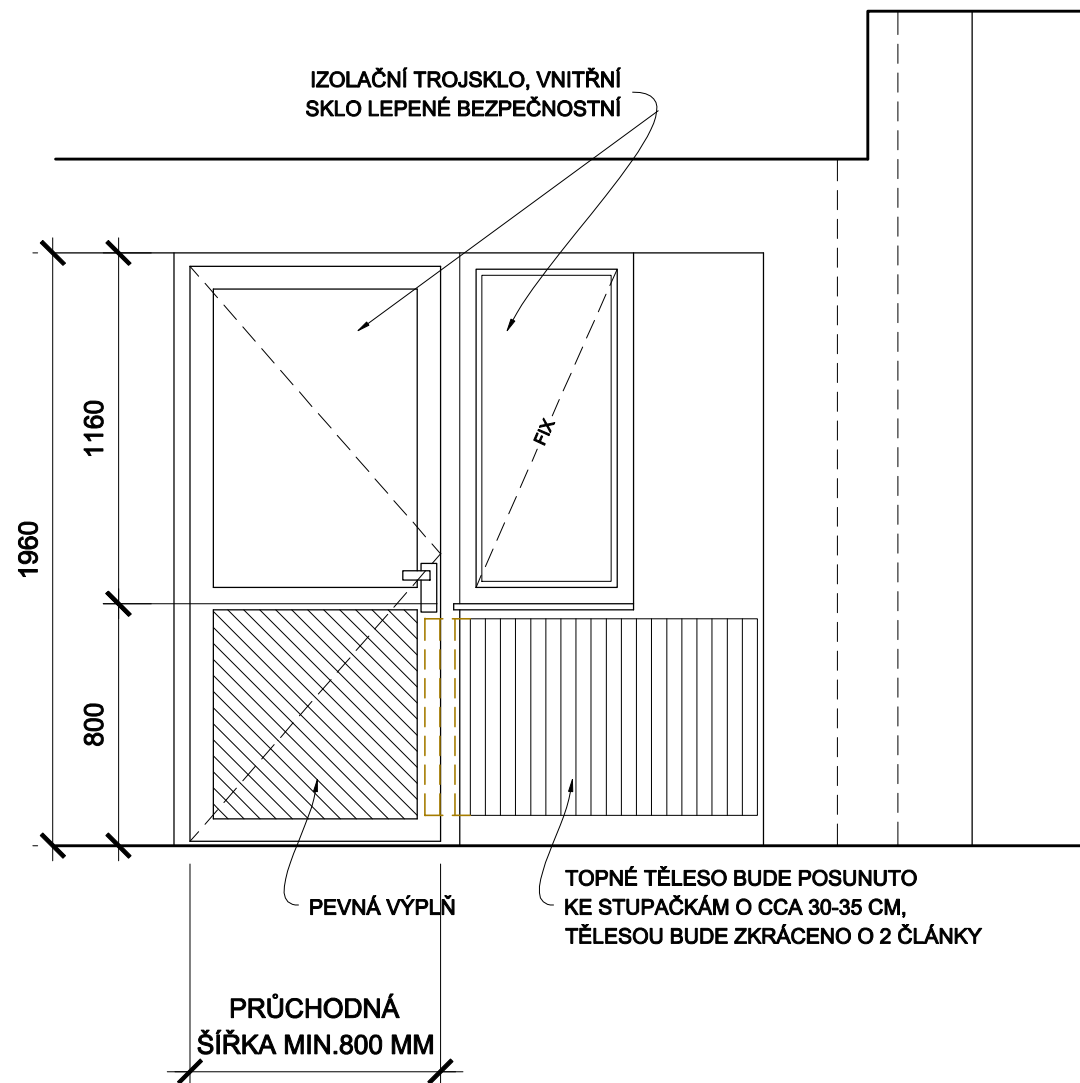

LEGENDA MATERIÁLŮ :

- STÁVAJÍCÍ ŽB SLOUPY
- STÁVAJÍCÍ ZDIVO - K PONECHÁNÍ
- STÁVAJÍCÍ ZDIVO - K VYBOURÁNÍ

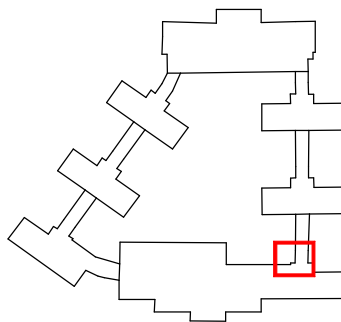

SOUŘADNICOVÝ SYSTÉM: S-JTSK		VÝŠKOVÝ SYSTÉM: BALT P.V.		
GENERÁLNÍ PROJEKTANT : <b>ING. JAN HAVLÍČEK</b> NA FRANTIŠKOVĚ 2020/12, OSTRAVA - SLEZSKÁ OSTRAVA, 710 00 TEL. : 602 834 972 E-MAIL : jan.havlicek@volny.cz				
VYPRACOVAL: ING. JAN HAVLÍČEK		ZODPOVĚDNÝ PROJEKTANT: ING. JAN HAVLÍČEK		
INVESTOR: <b>MĚSTO PETŘVALD</b> NÁM. GEN. VICHERKA 2511, 735 41, PETŘVALD, IČ: 00 29 75 93				
UMÍSTĚNÍ: k.ú. PETŘVALD U KARVINÉ, PARC.Č. 2/9				
STAVBA: <b>ZŠ ŠKOLNÍ 246, ZAHRADNÍ OBJEKT V ATRIU SO 02 – VNITŘNÍ ÚPRAVY</b>				
VÝKRES: <b>ZŘÍZENÍ VSTUPU - ŘEZ A, POHLED - NÁVRH</b>				
		STUP.P.D.		DPS
		DATUM		9/2017
		FORMÁT		2 x A4
		MĚŘÍTKO		1:25
		Č.V.		D.1.1.b.03