

LEGENDA MÍSTNOSTÍ						
OZN.	ÚČEL MÍSTNOSTI	PLOCHA [m²]	SV. VÝŠKA [m]	POHLAHA	STROP	POVRCHOVÁ ÚPRAVA STĚN
A2.01	CHODBA	45,50	3,30	VINYL	PLNOPLOŠNÝ SDK PODHLED	ŠTUKOVÁ OMÍTKA+MALBA
A2.02	WC DÍVKY	12,30	3,30	KERAM. DLAŽBA	PLNOPLOŠNÝ SDK PODHLED	ŠTUKOVÁ OMÍTKA+MALBA KERAM. OBKLAD V. 2050 mm
A2.03	ÚKLIDOVÁ MÍSTNOST	1,30	3,30	KERAM. DLAŽBA	PLNOPLOŠNÝ SDK PODHLED	ŠTUKOVÁ OMÍTKA+MALBA KERAM. OBKLAD V. 2000 mm
A2.04	WC CHLAPCI	16,00	3,30	KERAM. DLAŽBA	PLNOPLOŠNÝ SDK PODHLED	ŠTUKOVÁ OMÍTKA+MALBA KERAM. OBKLAD V. 2050 mm
A2.05	ČAJOVÁ KUCHYŇKA	12,30	3,30	VINYL	PLNOPLOŠNÝ SDK PODHLED	ŠTUKOVÁ OMÍTKA+MALBA
A2.06	DRUŽINA 1	47,00	3,04-3,42	VINYL	ŠIROKOPÁSMOVÝ AKUSTICKÝ OBKLAD	STÁVAJÍCÍ ZDIVO-NOVÁ VRSTVA ŠTUKU NOVÉ ZDIVO-ŠTUKOVÁ OMÍTKA MALBA
A2.07	DRUŽINA 2	55,90	3,04-3,42	VINYL	ŠIROKOPÁSMOVÝ AKUSTICKÝ OBKLAD	STÁVAJÍCÍ ZDIVO-NOVÁ VRSTVA ŠTUKU NOVÉ ZDIVO-ŠTUKOVÁ OMÍTKA MALBA
A2.08	DRUŽINA 3	49,00	3,30	VINYL	ŠIROKOPÁSMOVÝ AKUSTICKÝ OBKLAD	ŠTUKOVÁ OMÍTKA+MALBA
A2.09	DRUŽINA 4	49,00	3,30	VINYL	ŠIROKOPÁSMOVÝ AKUSTICKÝ OBKLAD	ŠTUKOVÁ OMÍTKA+MALBA
A2.10	DRUŽINA 5	55,70	3,30	VINYL	ŠIROKOPÁSMOVÝ AKUSTICKÝ OBKLAD	ŠTUKOVÁ OMÍTKA+MALBA
A2.11	TERASA	26,00		TERASOVÁ PRKNA		KERAM. SOKL
C2.01	SBOROVNA	67,50	3,18-3,57	KOBEREC	ŠTUKOVÁ OMÍTKA	ŠTUKOVÁ OMÍTKA
						KOBERCOVÁ SOKLOVÁ LIŠTA

LEGENDA POUŽITÉHO ZNAČENÍ A ARMATUR VNITŘNÍHO VODOVODU


VS VODOMĚRNÁ SESTAVA  
H HYDRANT S HADICÍ  
OVxx OHŘÍVAČ VODY - ZÁSOBNÍKOVÝ O OBJEMU xx LITRŮ  
VČETNĚ PŘÍSLUŠNÝCH ARMATUR URČENÝCH VÝROBCEM  
NAPŘ.: POJISTNÝ VENTIL, UZAVÍRACÍ ARMATURY, ZPĚTNÝ VENTIL AP.

01 OZNAČENÍ STOUPACÍHO POTRUBÍ

TEPLÁ VODA  
STUDENÁ VODA  
POŽÁRNÍ VODOVOD

RD - REVIZNÍ DVÍŘKA  
NAZNAČENA POLOHA REVIZNÍCH DVÍŘEK - UPŘESNĚNÍ V DALŠÍM STUPNI PD

VNITŘNÍ VODOVOD BUDE PROVEDEN POMOCÍ PLASTOVÉHO POTRUBÍ PP-R PN 20.  
ROZVOD POŘÁZNÍ VODY BUDE PROVEDEN OCELOVÝM POTRUBÍM.  
ZPŮSOB VEDENÍ A UCHYCENÍ POTRUBÍ VIZ TECHNICKÁ ZPRÁVA.

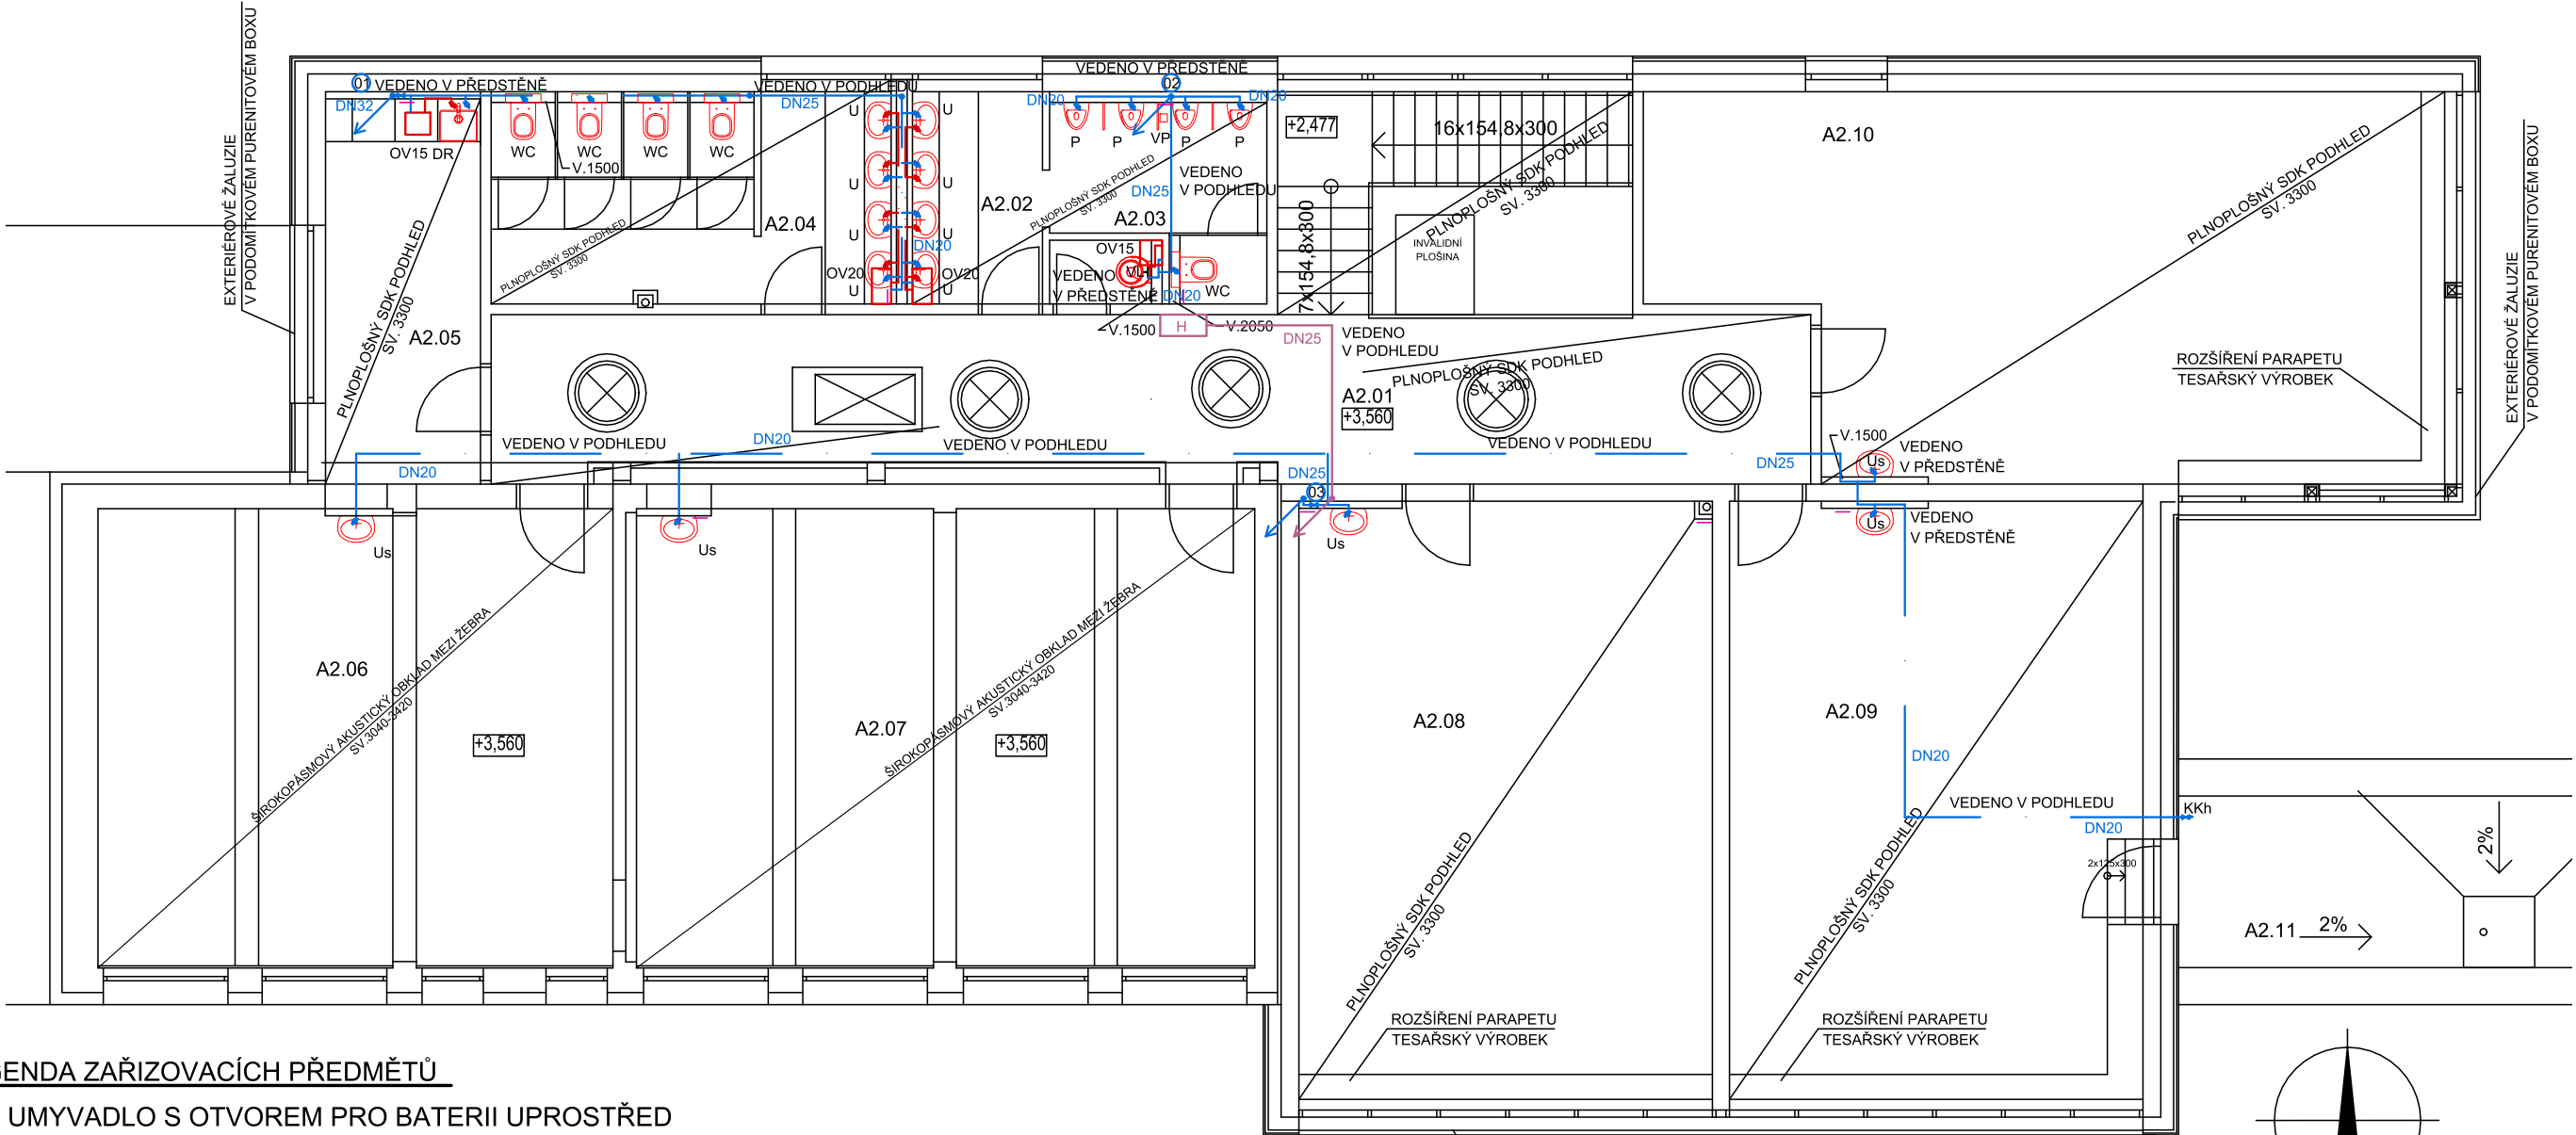

LEGENDA ZAŘIZOVACÍCH PŘEDMĚTŮ

U - UMYVADLO S OTVOREM PRO BATERII UPROSTŘED  
Us - UMYVADLO S OTVOREM PRO BATERII UPROSTŘED - JEDNOVTOKOVÁ BATERIE  
Ub - UMÝVÁTKO S OTVOREM PRO BATERII UPROSTŘED, BEZBARIÉROVÉ  
Wcb - KLOZET ZAVĚŠENÝ S DÉLKOU 700MM, 4/2L.,  
VČETNĚ SEDÁTKA A MADEL  
WC - KLOZET ZAVĚŠENÝ S HLUBOKÝM SPLACHOVÁNÍM 4/2L  
P - ZÁVĚSNÝ PISOÁR S AUTOMATICKÝM SPLACHOVAČEM  
VL - KERAMICKÁ VÝLEVKVA ,NÁSTĚNNÁ KOHOUTKOVÁ BATERIE  
D - DŘEZ - NEREZAVĚJÍCÍ OCEL, DŘEZOVÁ OTOČNÁ PÁKOVÁ BATERIE  
VP - PODLAHOVÁ VPUSŤ DN50

SOUČASTÍ PROJEKTU BUDE TAKÉ ČÁSTEČNĚ VYBAVENÍ -  
BUDOU OSAZENY DRŽÁKY TOALETNÍHO PAPIRU, DRŽÁKY NA PAPIROVÉ UTERKY AP.  
POZ.: BLIŽŠÍ POPIS ZAŘIZOVACÍCH PŘEDMĚTŮ, KONKRÉTNÍHO VYBAVENÍ A DALŠÍHO PŘÍSLUŠENSTVÍ BUDE UVEDEN V DALŠÍM STUPNI PD

POZNÁMKA:  
NAVRŽENÉ DIMENZE V PROJEKTU BYLY POUZE ODHADNUTY A PŘESNĚJI BUDOU ŘEŠENY V DALŠÍM STUPNI PROJEKTOVÉ DOKUMENTACE.

Výškový systém : Bpv, EXTERIÉROVÉ ŽALUZIE  
±0,000 = 276,03 m n.m. V PODOMÍTKOVÉM PŮRĚNITOVÉM BOXU  
Souřadnicový systém : JTSK

OBJEDNATEL :			<div><div>MĚSTO PETŘVALD</div><div>NÁMĚSTÍ GEN. VICHERKA 2511</div><div>735 41 PETŘVALD</div></div>					
VEDOUČÍ PROJEKTANT						ING. MAGDALÉNA PALOVSKÁ		
ZODP. PROJEKTANT						ING. ONDŘEJ FABIÁN		
VYPRACOVAL						ING. RADEK SPURNÝ		
KONTROLOVAL						ING. MAGDALÉNA PALOVSKÁ		
HLAVNÍ ARCHITEKT			ING. ARCH. JAN PALDUS					
KRAJ : MORAVSKOSLEZSKÝ			STAV. ÚŘAD: PETŘVALD					
NÁZEV AKCE :								
REVITALIZACE ŠKOLNÍ JÍDELNY A DRUŽINY								
ZŠ ŠKOLNÍ								
NÁZEV OBJEKTU :			ČÁST :					
SO 01 - JÍDELNA A DRUŽINA			D.1.4.1-SO 01 - ZTI					
NÁZEV PŘÍLOHY :								
VODOVOD - PŮDORYS 2NP								

<div><div><div>KANIA</div><div>KANIA, a.s. Špálava 80/9, 702 00 Ostrava - Přívoz tel : 596 243 487 e-mail : info@kania-ostrava.cz</div></div></div>		
STUPEŇ	DUR/DSP	
DATUM	06/2019	
FORMÁT/POČET STR.	A4/6	
MĚŘITKO	1:100	
ARCHIVNÍ ČÍSLO		
Č. ZAK.	19009	ČÍSLO SOUPRAVY
SOUBOR	DWG	
Č. PŘÍLOHY :		
19009-DSP-D.1.4.1-SO 01-03		