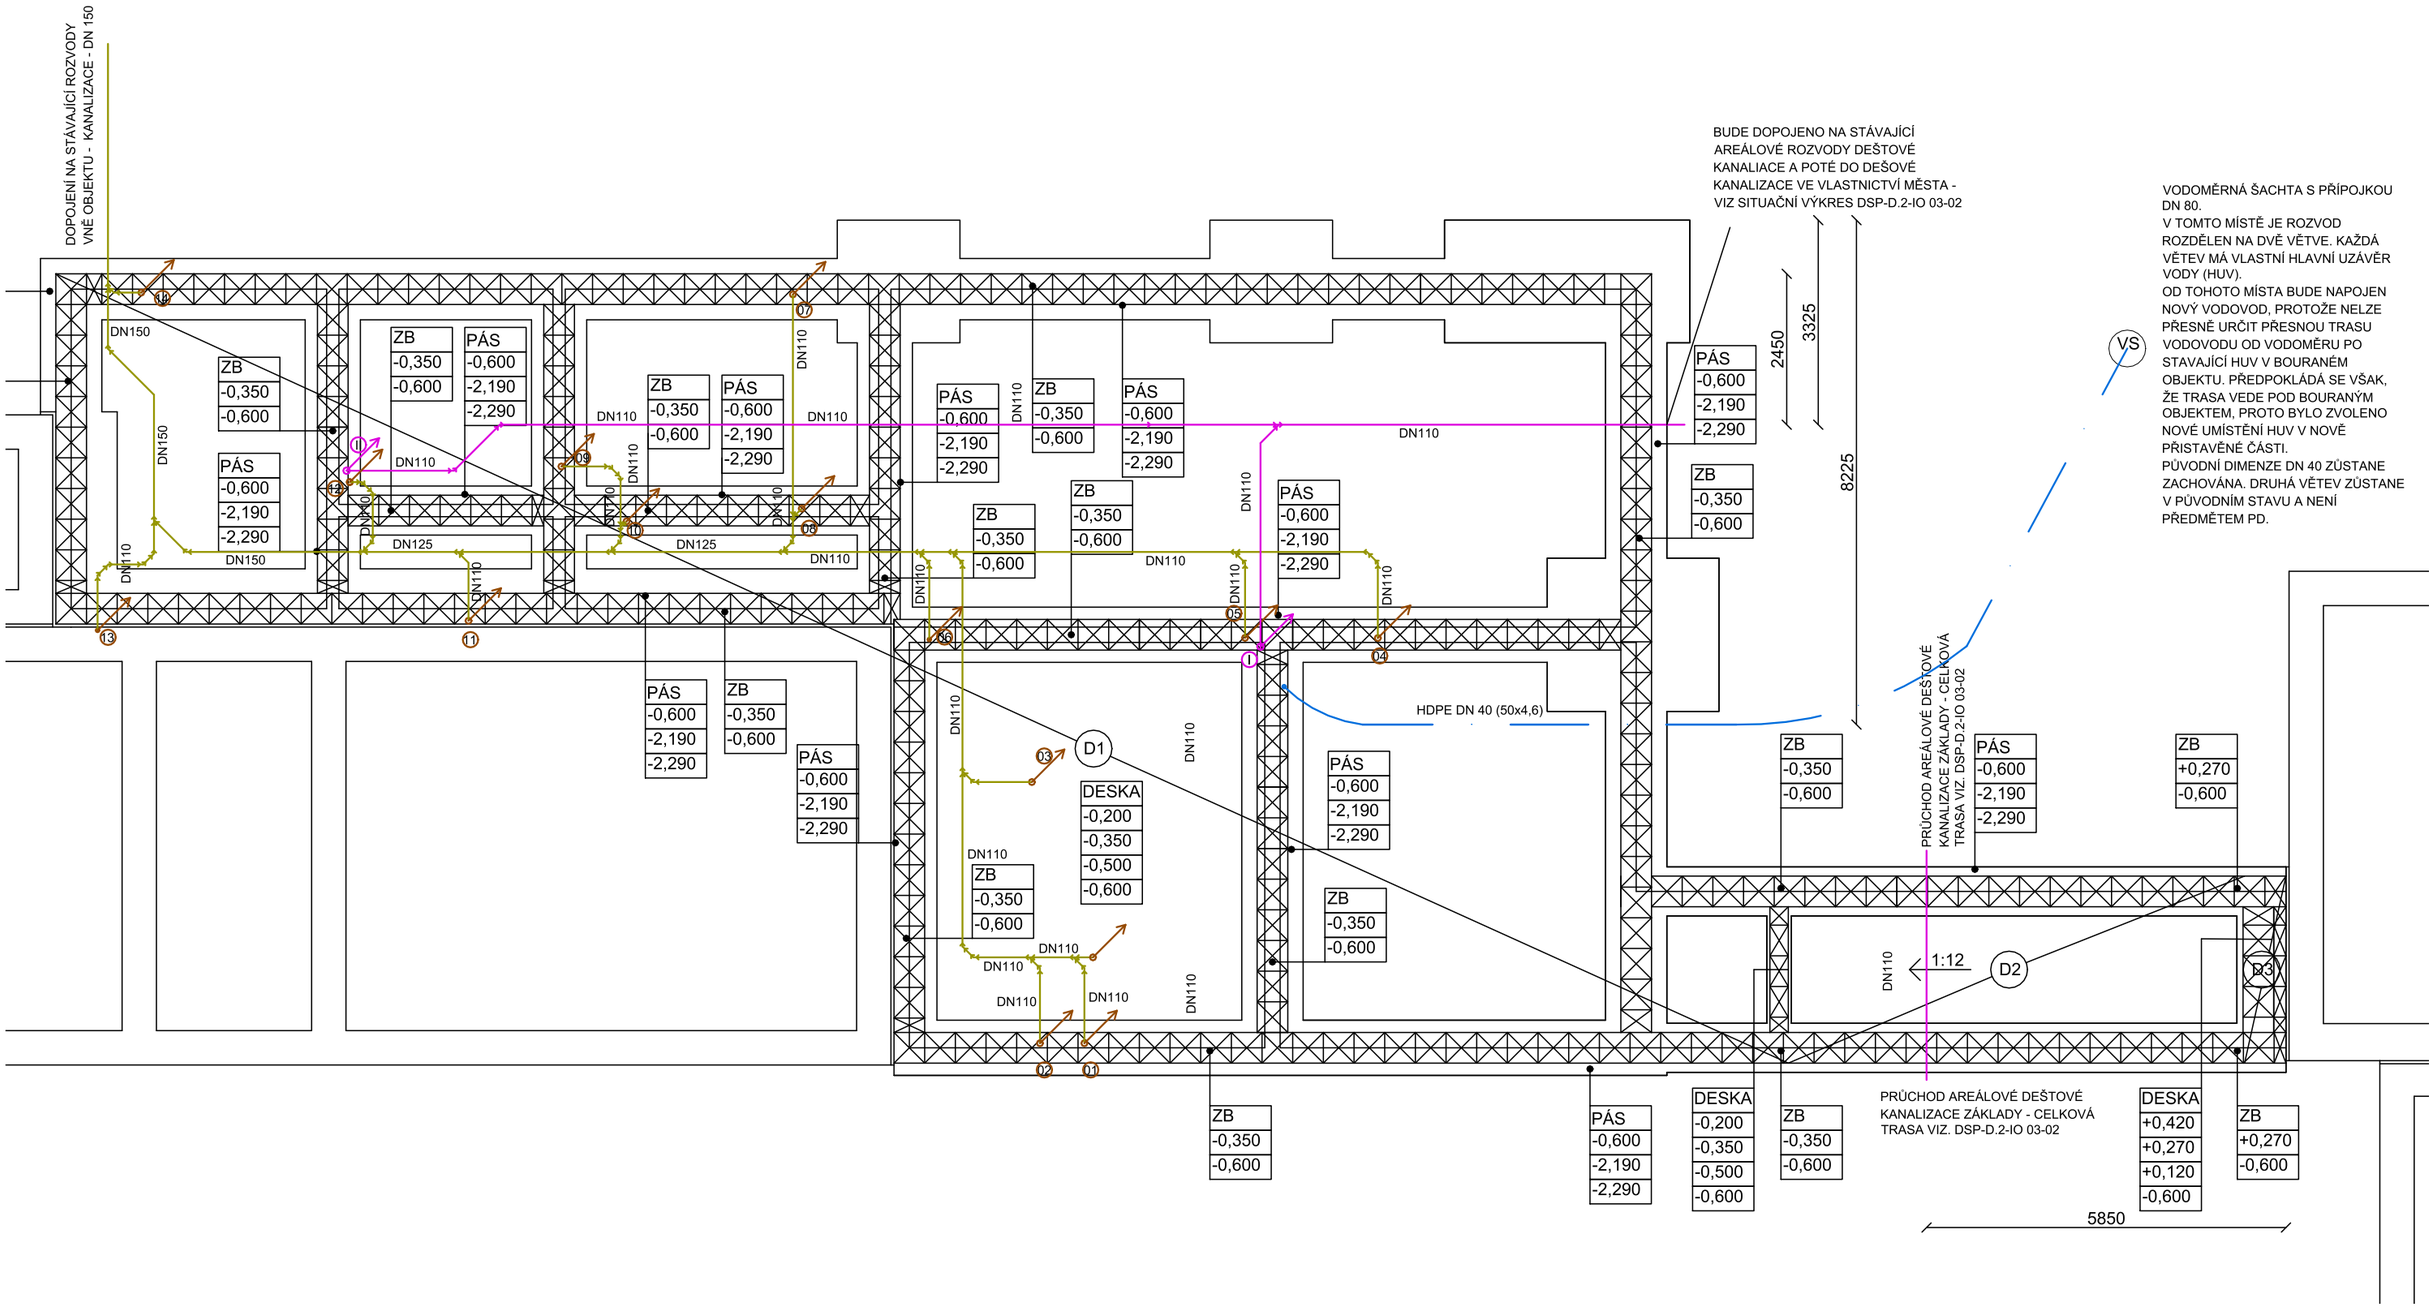

DESKA -0,200 -0,350 -0,500 -0,600	HORNÍ ÚROVEŇ ŽB PODKLADNÍ DESKY HORNÍ ÚROVEŇ HUTNĚNÉHO PODSYPU ŠTĚRKODRTĚ HORNÍ ÚROVEŇ HUTNĚNÉHO DOSYPU ZEMINOU ÚROVEŇ SEJMUTÉ ORNICE=PLÁŇ
ZB -0,350 -0,600	HORNÍ ÚROVEŇ TVAROVEK Z VIBROLISOVANÉHO BETONU SPODNÍ ÚROVEŇ TVAROVEK Z VIBROLISOVANÉHO BETONU
PÁS -0,600 -2,190 -2,290	HORNÍ ÚROVEŇ BETONOVÉHO ZÁKLADOVÉHO PÁSU HORNÍ ÚROVEŇ HUTNĚNÉHO PODSYPU ŠTĚRKODRTĚ ÚROVEŇ VYKOPANÉ RÝHY

LEGENDA POUŽITÉHO ZNAČENÍ A ARMATUR VNITŘNÍHO VODOVODU

R50/110	REDUKCE
	SVODNÉ SPALŠKOVÉ POTRUBÍ
01	OZNAČENÍ ODPADNÍHO POTRUBÍ - SPLAŠKOVÁ KANALIZACE
01	OZNAČENÍ ODPADNÍHO POTRUBÍ - DEŠŤOVÁ KANALIZACE
	VNĚJŠÍ ČÁST VNITŘNÍHO VODOVODU HDPE DN 40

PŘESNÁ MÍSTA (VÝŠKY) PRŮCHODU JEDNOTLIVÝCH ROZVODŮ ZÁKLADEM BUDOU UPŘESNĚNY V DALŠÍM STUPNI PD.

PŘI PRŮCHODU POTRUBÍ ZÁKLADEM ČI DILATACÍ MUSÍ BÍT POTRUBÍ VEDENO V OCELOVÉ CHRÁNIČCE O 1 DN VĚTŠÍ NEŽ JE SAMOTNÉ POTRUBÍ.

LEGENDA ZAŘIZOVACÍCH PŘEDMĚTŮ

U - UMYVADLO S OTVOREM PRO BATERII UPROSTŘED
Us - UMYVADLO S OTVOREM PRO BATERII UPROSTŘED - JEDNOVTOKOVÁ BATERIE
Ub - UMÝVÁTKO S OTVOREM PRO BATERII UPROSTŘED, BEZBARIÉROVÉ
WCb - KLOZET ZAVĚŠENÝ S DÉLKOU 700MM, 4/2L.,
VČETNĚ SEDÁTKA A MADEL
WC - KLOZET ZAVĚŠENÝ S HLUBOKÝM SPLACHOVÁNÍM 4/2L
P - ZÁVĚSNÝ PISOÁR S AUTOMATICKÝM SPLACHOVAČEM
VL - KERAMICKÁ VÝLEVKA ,NÁSTĚNNÁ KOHOUTKOVÁ BATERIE
D - DŘEZ - NEREZAVĚJÍCÍ OCEL, DŘEZOVÁ OTOČNÁ PÁKOVÁ BATERIE
VP - PODLAHOVÁ VPUSŤ DN50
SOUČÁSTÍ PROJEKTU BUDE TAKÉ ČÁSTEČNĚ VYBAVENÍ -
BUDOU OSAZENY DRŽÁKY TOALETNÍHO PAPÍRU, DRŽÁKY NA PAPÍROVÉ UTĚRKY AP.
POZ.: BLIŽŠÍ POPIS ZAŘIZOVACÍCH PŘEDMĚTŮ, KONKRÉTNÍHO VYBAVENÍ A DALŠÍHO PŘÍSLUŠENSTVÍ BUDE UVEDEN V DALŠÍM STUPNI PD

PŘIPOJOVACÍ A ODPADNÍ POTRUBÍ BUDE PROVEDENO POMOCÍ PLASTOVÉHO POTRUBÍ PVC-HT DN 50-110,
SVODNÉ ČÁSTI ULOŽENÉ V PODLAZE A V ZEMI PAK POMOCÍ PVG-KG 110-150.
ZPŮSOB VEDENÍ A UCHYCENÍ POTRUBÍ VIZ TECHNICKÁ ZPRÁVA.

POZNÁMKA:
NAVRŽENÉ DIMENZE V PROJEKTU BYLY POUZE ODHADNUTY A PŘESNĚJI BUDOU ŘEŠENY V DALŠÍM STUPNI PROJEKTOVÉ DOKUMENTACE.

Souřadnicový systém : JTSK
Výškový systém : Bpv
±0,000 = 276,03 m n.m.

SEVER

OBJEDNATEL :

MĚSTO PETŘVALD
NÁMĚSTÍ GEN. VICHERKA 2511
735 41 PETŘVALD

VEDOUCÍ PROJEKTANT	ING. MAGDALÉNA PALOVSKÁ	
ZODP. PROJEKTANT	ING. ONDŘEJ FABIÁN	
VYPRACOVAL	ING. RADEK SPURNÝ	
KONTROLOVAL	ING. MAGDALÉNA PALOVSKÁ	
HLAVNÍ ARCHITEKT	ING. ARCH.JAN PALDUS	
KRAJ : MORAVSKOSLEZSKÝ	STAV. ÚŘAD: PETŘVALD	

KANIA
KANIA, a.s. Špálova 80/9, 702 00 Ostrava - Přívoz
tel : 596 243 487
e-mail : info@kania-ostrava.cz

NÁZEV AKCE :
REVITALIZACE ŠKOLNÍ JÍDELNY A DRUŽINY
ZŠ ŠKOLNÍ

STUPEŇ	DUR/DSP
DATUM	06/2019
FORMÁT/POČET STR.	A4/6
MĚŘÍTKO	1:100
ARCHIVNÍ ČÍSLO	

NÁZEV OBJEKTU : SO 01 - JÍDELNA A DRUŽINA	ČÁST : D.1.4.1-SO 01 - ZTI	Č. ZAK. 19009 SOUBOR DWG	ČÍSLO SOUPRAVY

NÁZEV PŘÍLOHY :
ZTI - ZÁKLADY

Č. PŘÍLOHY :
19009-DSP-D.1.4.1-SO 01-07