

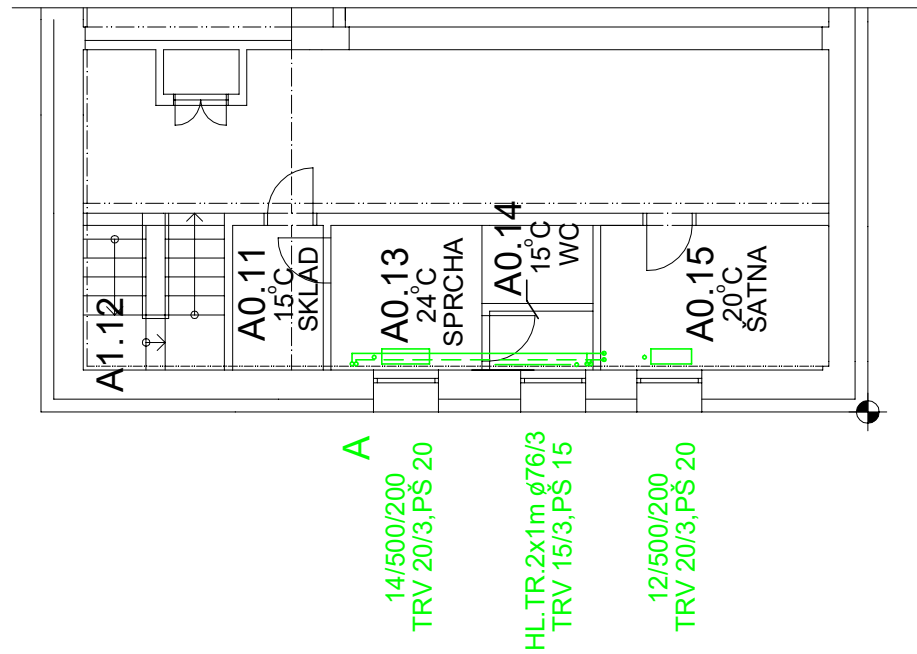



# PŮDORYS 1. PP - STÁVAJÍCÍ STAV

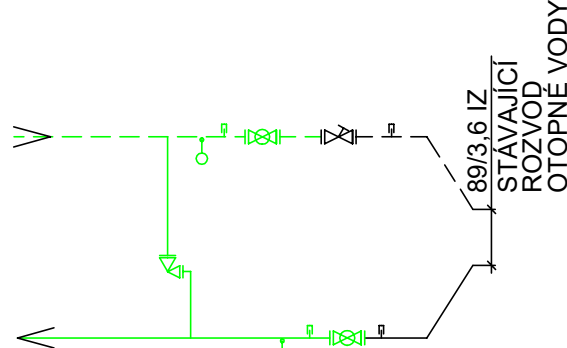

PŮDORYS 1. NP - STÁVAJÍCÍ STAV

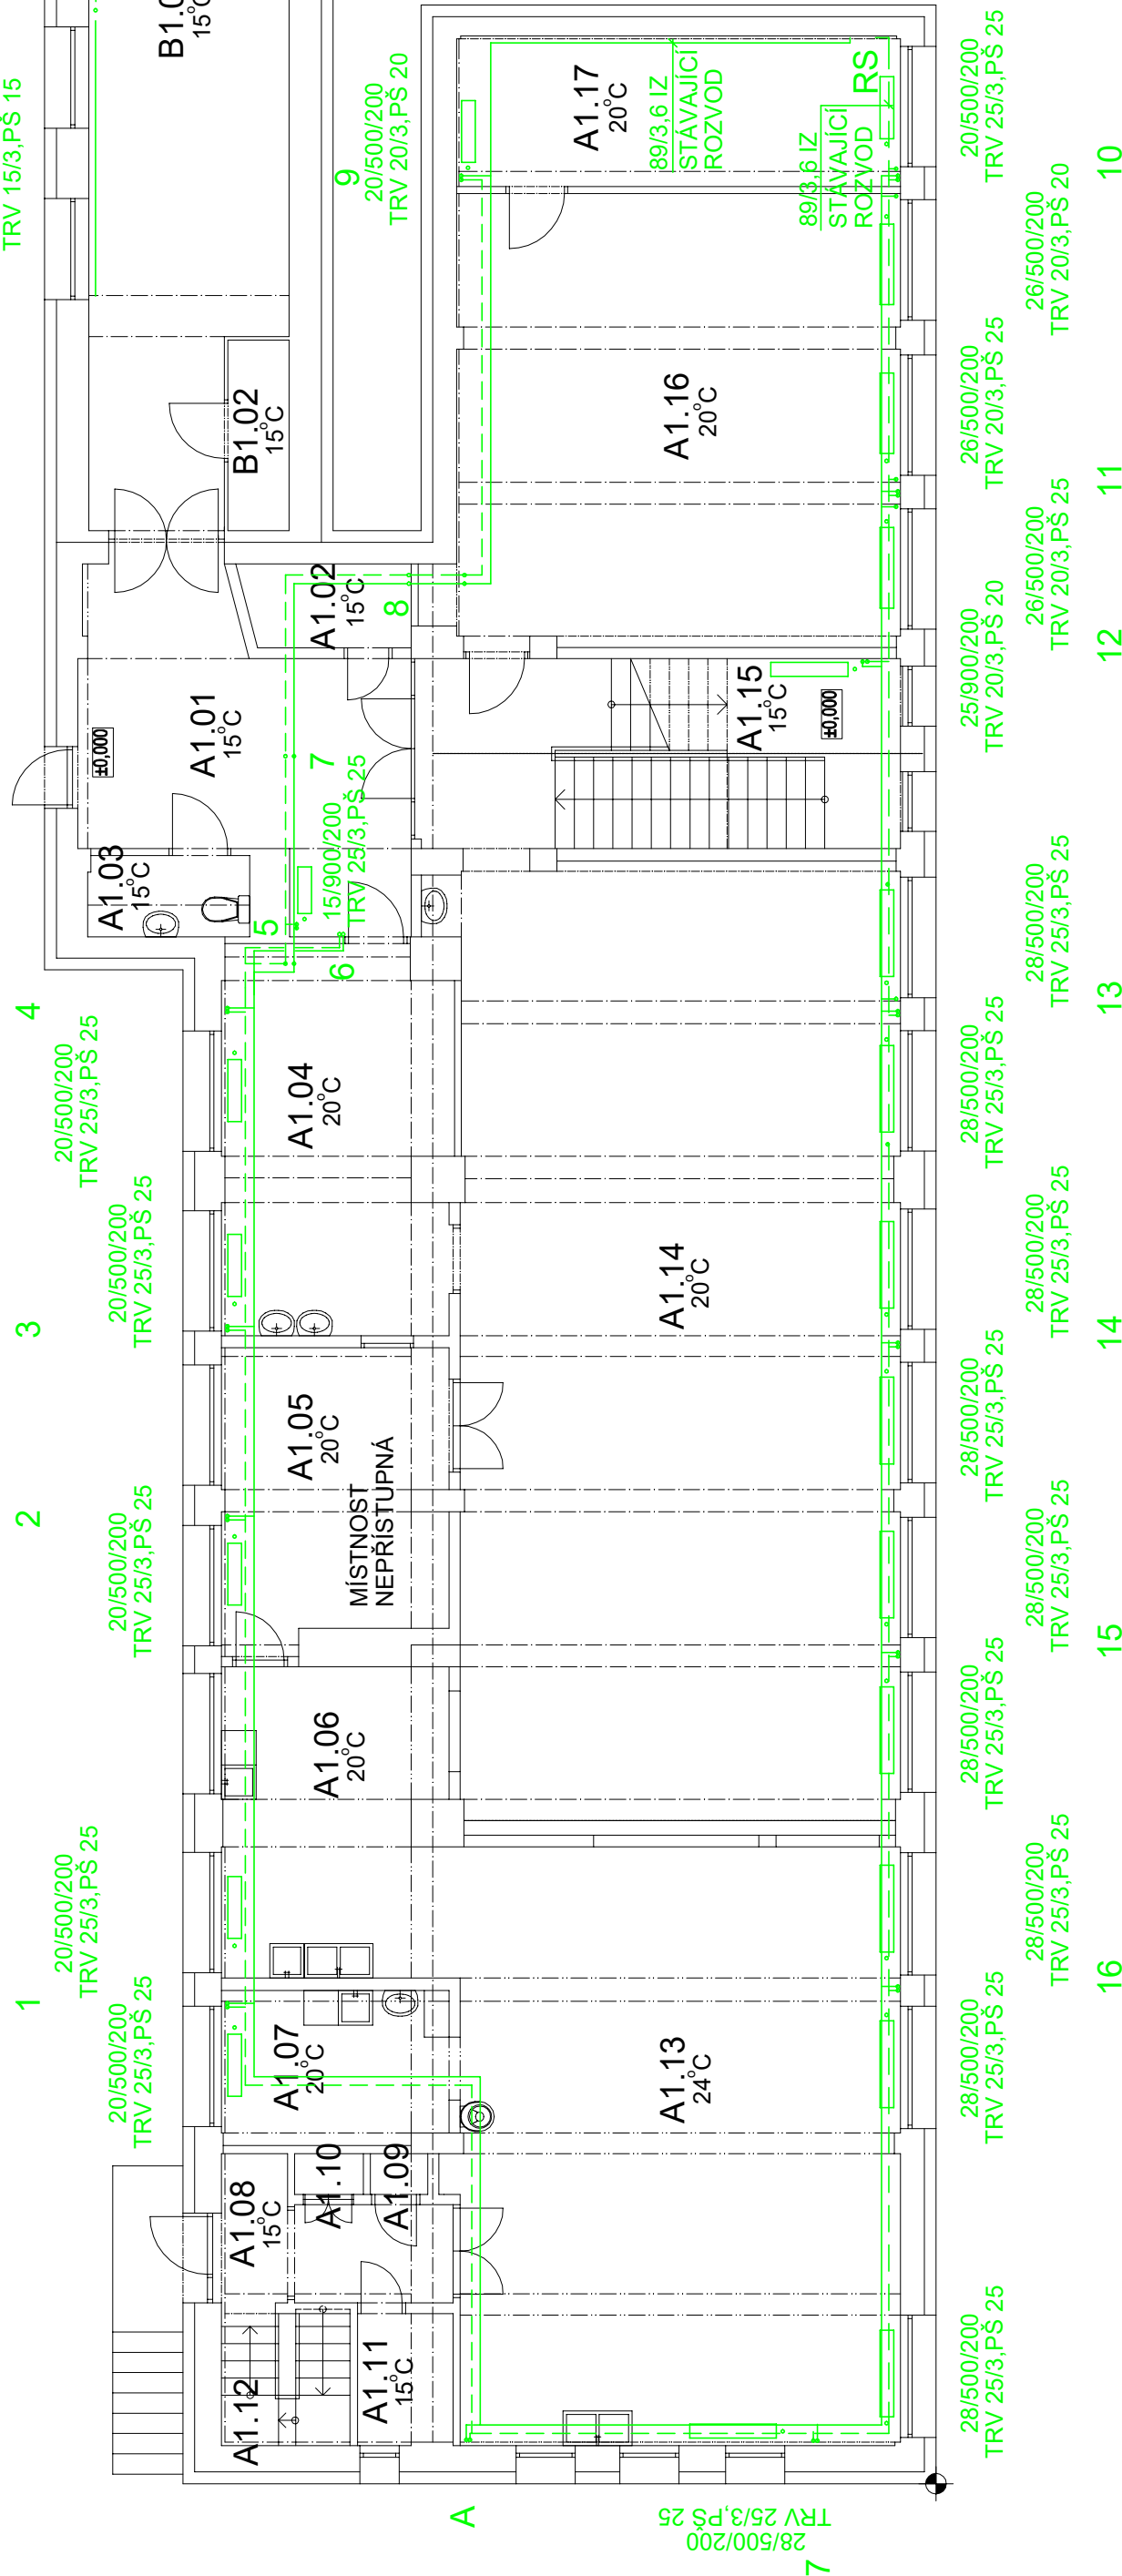


LEGENDA MÍSTNOSTÍ		PLOCHA [m <sup>2</sup> ]
OZN	ÚČEL MÍSTNOSTI	
A1.01	VSTUP ŠKOLNÍ JIDELNA, DRUŽINA	19,40
A1.02	SKLAD	3,05
A1.03	WC NÁVŠTĚVNÍCI	2,85
A1.04	JIDELNY	
A1.05	ŠATNA, KANCELÁŘ VEDOUCÍ JIDELNY	18,50
A1.06	MYTÍ BÍLÉHO NADOBÍ	14,85
A1.07	MYTÍ PROVOZOVNÍ NADOBÍ	7,24
A1.08	VSTUP ZAMĚSTNANCÍ JIDELNY	5,62
A1.09	SKLAD	0,60
A1.10	VÝTAHOVÁ ŠACHTA	0,60
A1.11	SKLAD	2,73
A1.12	SCHODISŮVÝ PROSTOR	3,60
A1.13	VARNÁ	55,85
A1.14	VELKÁ JIDELNA	90,60
A1.15	SCHODISŮVÝ PROSTOR	19,80
A1.16	MLÁ, JIDELNA	43,00
A1.16	MLÁ, JIDELNA	43,00
A1.17	KANCELÁŘ	14,20
B1.01	SPOUJADCI ŘEČEK	86,40
B1.02	SKLAD	2,50
C1.01	ŠATNA	70,70
C1.02	CHODBA	15,30
C1.03	KANCELÁŘ ŠKOLNÍK	20,45

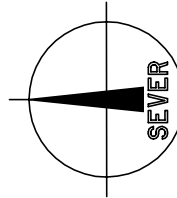

OBJEDNATEL:

**MĚSTO PETŘVALD**  
NÁMĚSTÍ GEN. VÍCHERKA 2511  
735 41 PETŘVALD

VEDUČÍ PROJEKTANT	ING. MAGDALENA PALOVSKA	 <b>KANIA</b> s.r.o. IČO: 47 60 702 00 Oštieva - Píly 936 243 877 e-mail: info@kania-ostieva.cz	
ZODP. PROJEKTANT	ING. ANDREJ FABIAN		
VYPRACOVÁ	J. RICHTER, J. KUBELOVA		
KONTROLOVAL	ING. MAGDALENA PALOVSKA		
Hlavní architekt	ING. ARCHALAN PALDUS		
KRAJ - MORAVSKOSLEZSKÝ	STAV. ÚRAD: PETRÁLOV	STUPEN	DPS
NÁZEV AKCE:			

NÁZEV AKCE :

# REVITALIZACE ŠKOLNÍ JÍDELNY A DRUŽINY

# ZŠ ŠKOLNÍ

NÁZEV AKCE:	STUPEN	DPS
<b>REVITALIZACE ŠKOLNÍ JIDELNY A DRUŽINY</b>		
	DATUM	10/2019
	FORMA/POČET STR.	A4/10
	MÉRITKO	1:100
<b>ZŠ ŠKOLNÍ</b>		
	ARCHIVNÍ ČÍSLO	
NÁZEV OBJEKTU:	Č. ZAK.	ČÍSLO
SO 01 - JIDELNA A DRUŽINA	19009	SOUBRAVY
NÁZEV PŘÍLOH:	DWG	
	Č. PŘÍLOH:	

## PŮDORYS 1. NP - STÁVAJÍCÍ STAV - DEMONTÁŽ

9009-DPS-D.1.4.3-SO 01-02