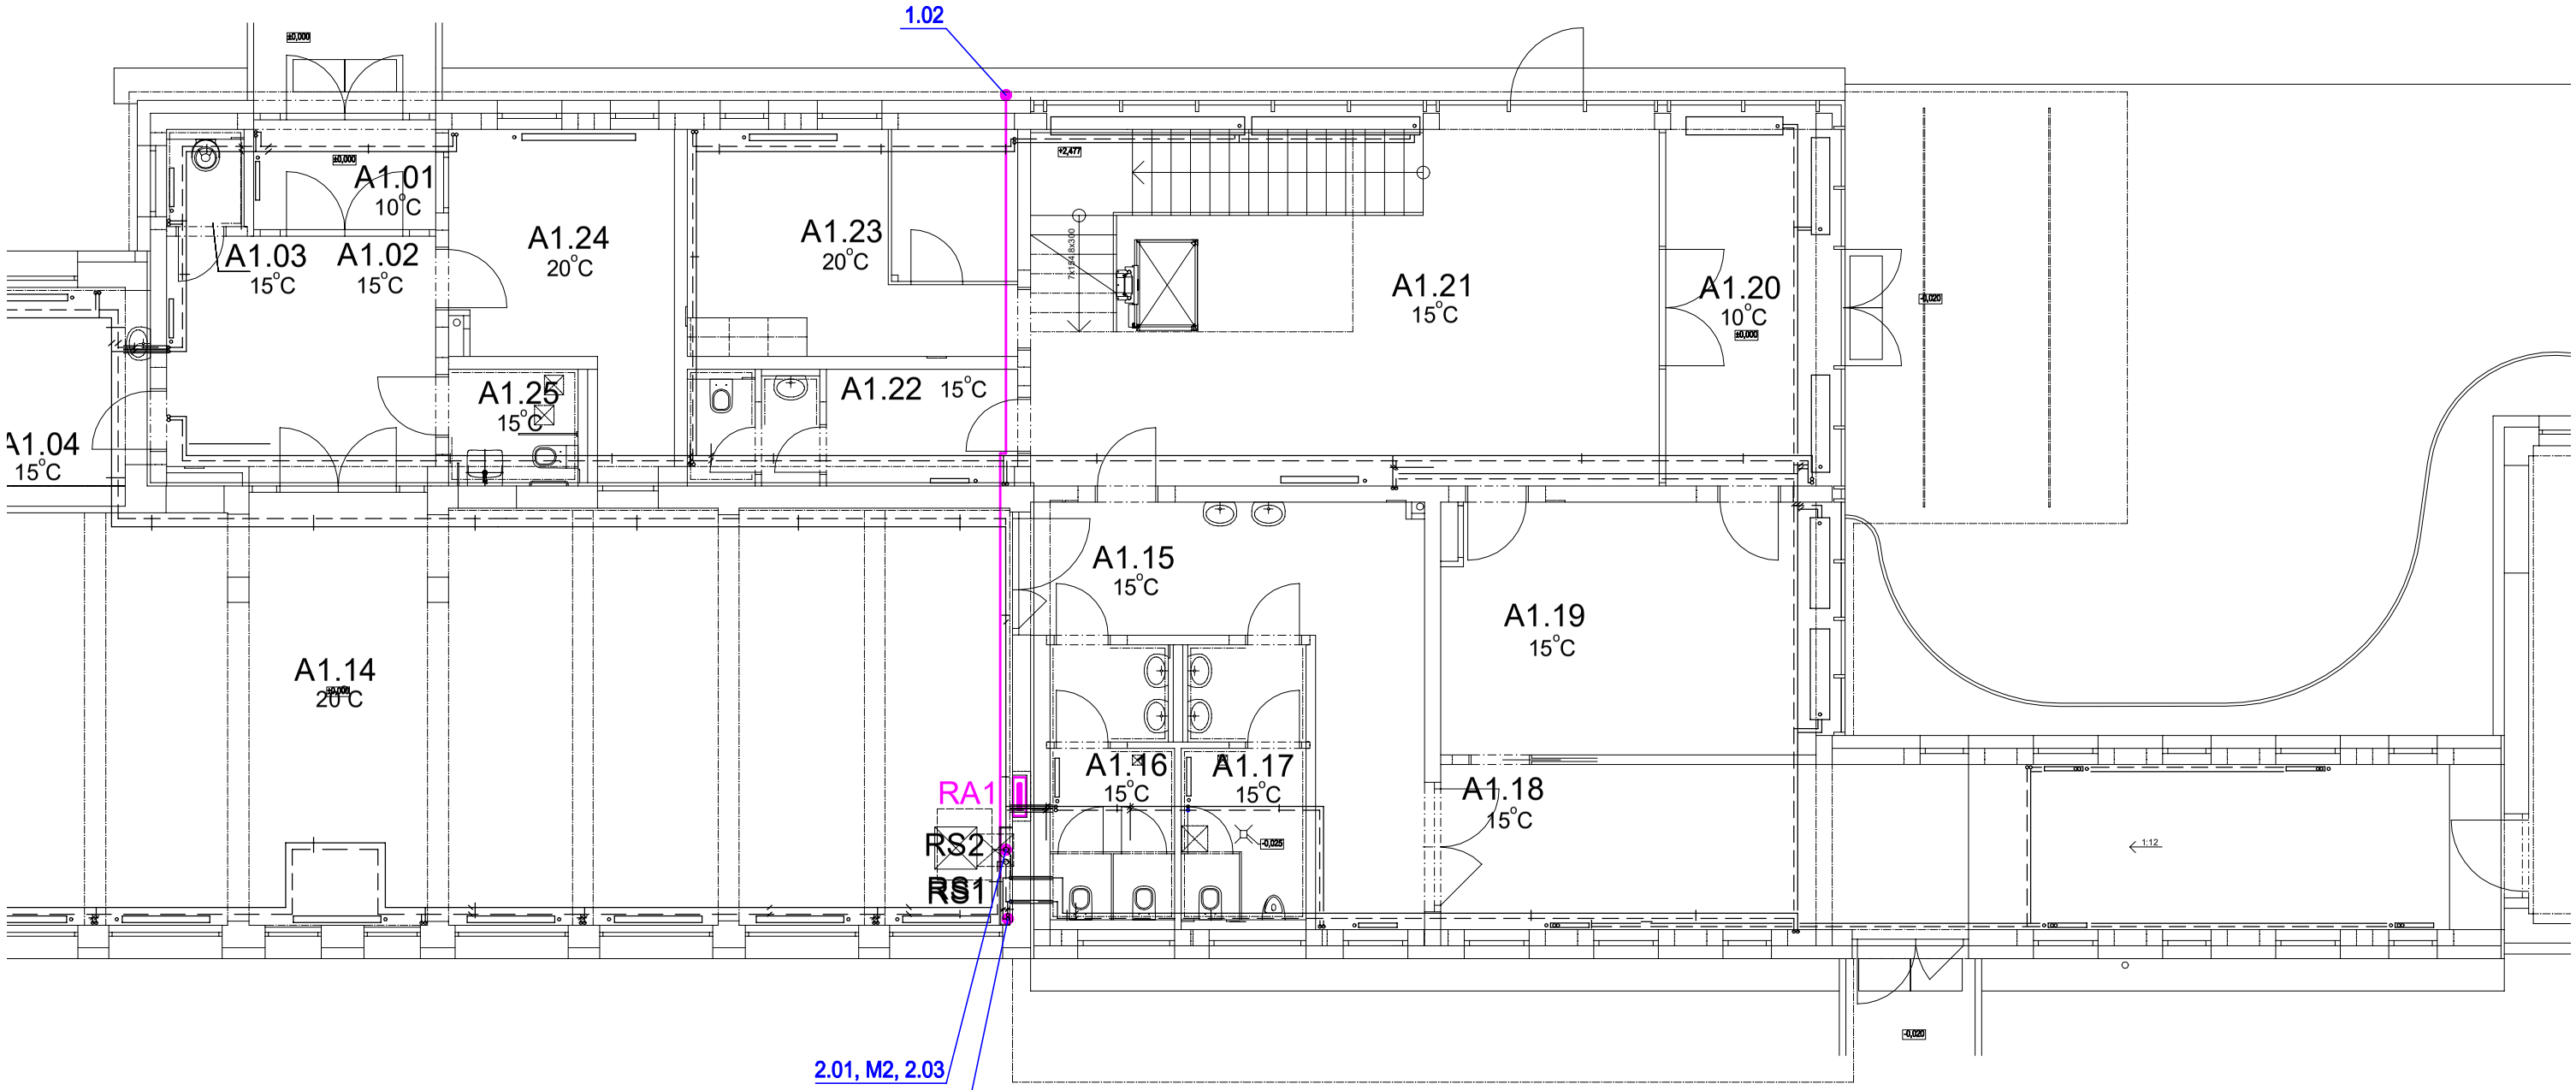

PŘÍSTROJE MaR VIZ SCHEMA, VÝKRES 02

NAPĚŤOVÁ SOUSTAVA: TN-S, 230/400V AC
G+G0, 24V AC

OCHRANA PŘED ÚRAZEM EL. PROUDEM DLE ČSN 33 20 00-4-41:
čl.412 ochrana před dotykem živých částí:
412.1 izolací živých částí
412.2 kryty nebo překážkami
čl.413 ochrana před dotykem neživých částí:
413.1 samočinným odpojením od zdroje
ochranným pospojováním

OBJEDNATEL :

MĚSTO PETŘVALD
NÁMĚSTÍ GEN. VICHERKA 2511
735 41 PETŘVALD

VEDOUCÍ PROJEKTANT	ING. MAGDALÉNA PALOVSKÁ	
ZODP. PROJEKTANT	ING. ONDŘEJ FABIÁN	
VYPRACOVAL	LIBUŠE PACUTOVÁ	
KONTROLOVAL	ING. MAGDALÉNA PALOVSKÁ	
HLAVNÍ ARCHITEKT	ING. ARCH.JAN PALDUS	
KRAJ : MORAVSKOSLEZSKÝ	STAV. ÚŘAD: PETŘVALD	

KANIA, a.s. Špálova 80/9, 702 00 Ostrava - Přívoz
tel : 596 243 487
e-mail : info@kania-ostrava.cz

NÁZEV AKCE :
REVITALIZACE ŠKOLNÍ JÍDELNY A DRUŽINY
ZŠ ŠKOLNÍ

STUPEŇ	DPS
DATUM	10/2019
FORMÁT/POČET STR.	A4/2
MĚŘÍTKO	1:100
ARCHIVNÍ ČÍSLO	

NÁZEV OBJEKTU : SO 01 - JÍDELNA A DRUŽINA	ČÁST : D.1.4.4 MĚŘENÍ A REGULACE	Č. ZAK. 19009	ČÍSLO SOUPRAVY
		SOUBOR DWG	

NÁZEV PŘÍLOHY :
PŮDORYS 1.NP

Č. PŘÍLOHY :
19009-DPS-D.1.4.4-SO 01-03