


2

4

9

7

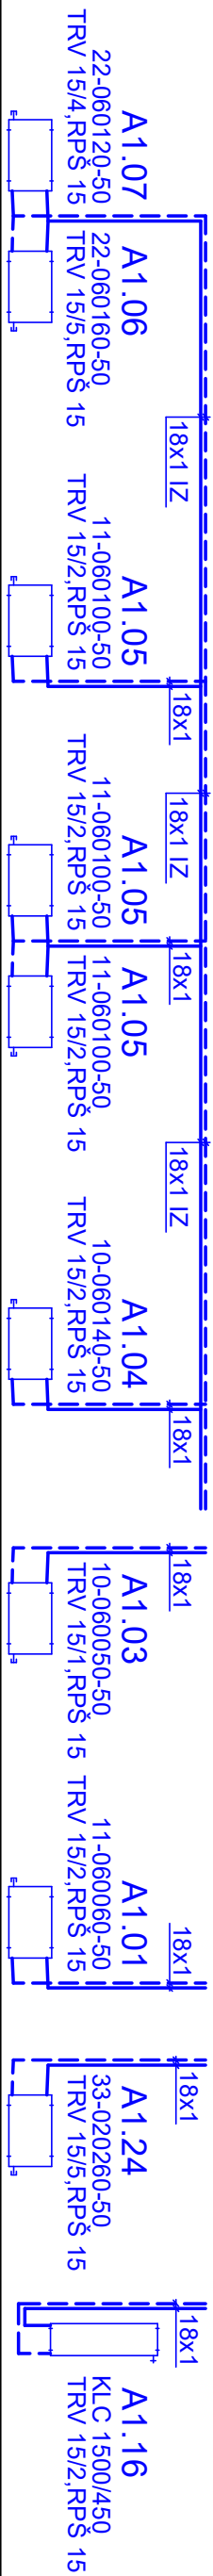

10


→

12

ω

14

15

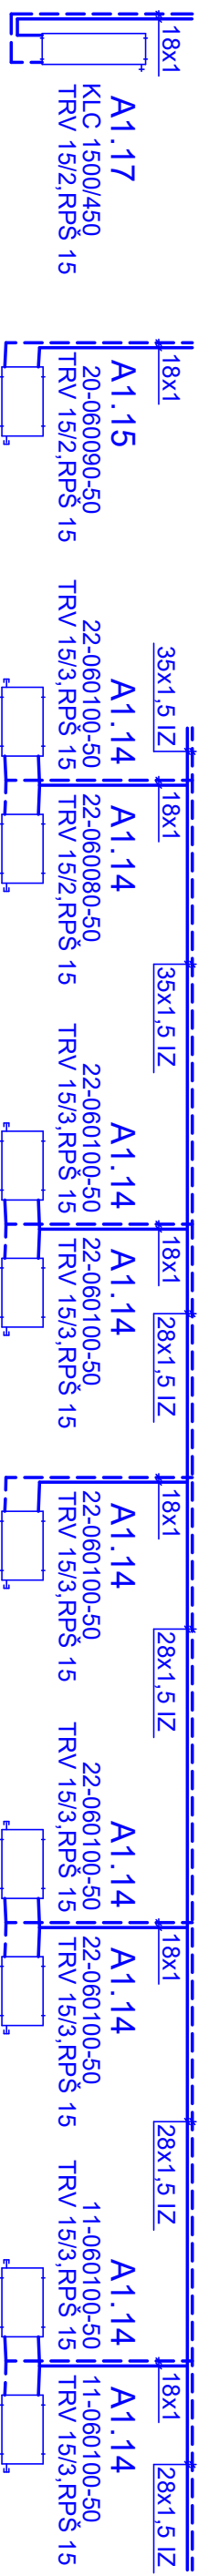



16

17

18

10

20

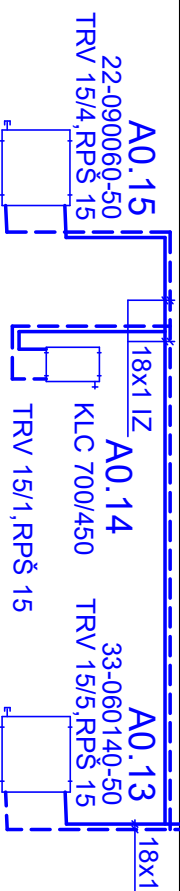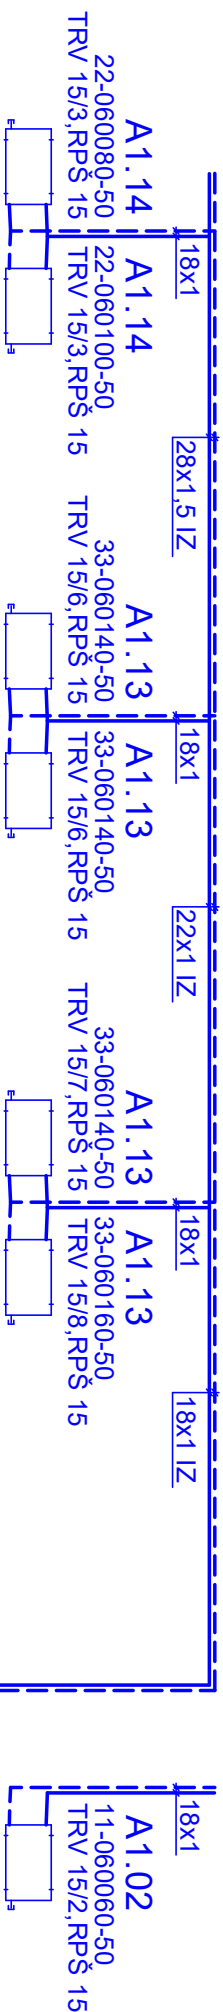

19.2 19.1






19.2 19.1

OBJEDNATEL:

MĚSTO PETŘVALD

NÁMĚSTÍ GEN. VICHKA 2511

735 41 PETŘVALD

VEDOUcí PROJEKTANT	ING. MAGDALÉNA PALOVSKÁ	
ZODP. PROJEKTANT	ING. ONDŘEJ FABIAN	
VYPRACOVAL	J.ŘICHTER, J.KUBALOVÁ	 
KONTROLOVAL	ING. MAGDALÉNA PALOVSKÁ	
HLAVNÍ ARCHITEKT	ING. ARCH. JAN PALDUS	
KRAJ : MORAVSKOSLEZSKÝ	STAV. ÚŘAD: PETRVALD	

NÁZEV AKCE :

REVITALIZACE ŠKOLNÍ JÍDELNY A DRUŽINY

ZŠ ŠKOLNÍ

NÁZEV OBJEKTU

SO 01 - JÍDELNA A DRUŽINA

NÁZEV PŘÍLOHY :

SCHÉMA TÈLES - JÍDELNA

Č. PŘÍLOHY :

19009-DPS-D.1.4.3-SO 01-07