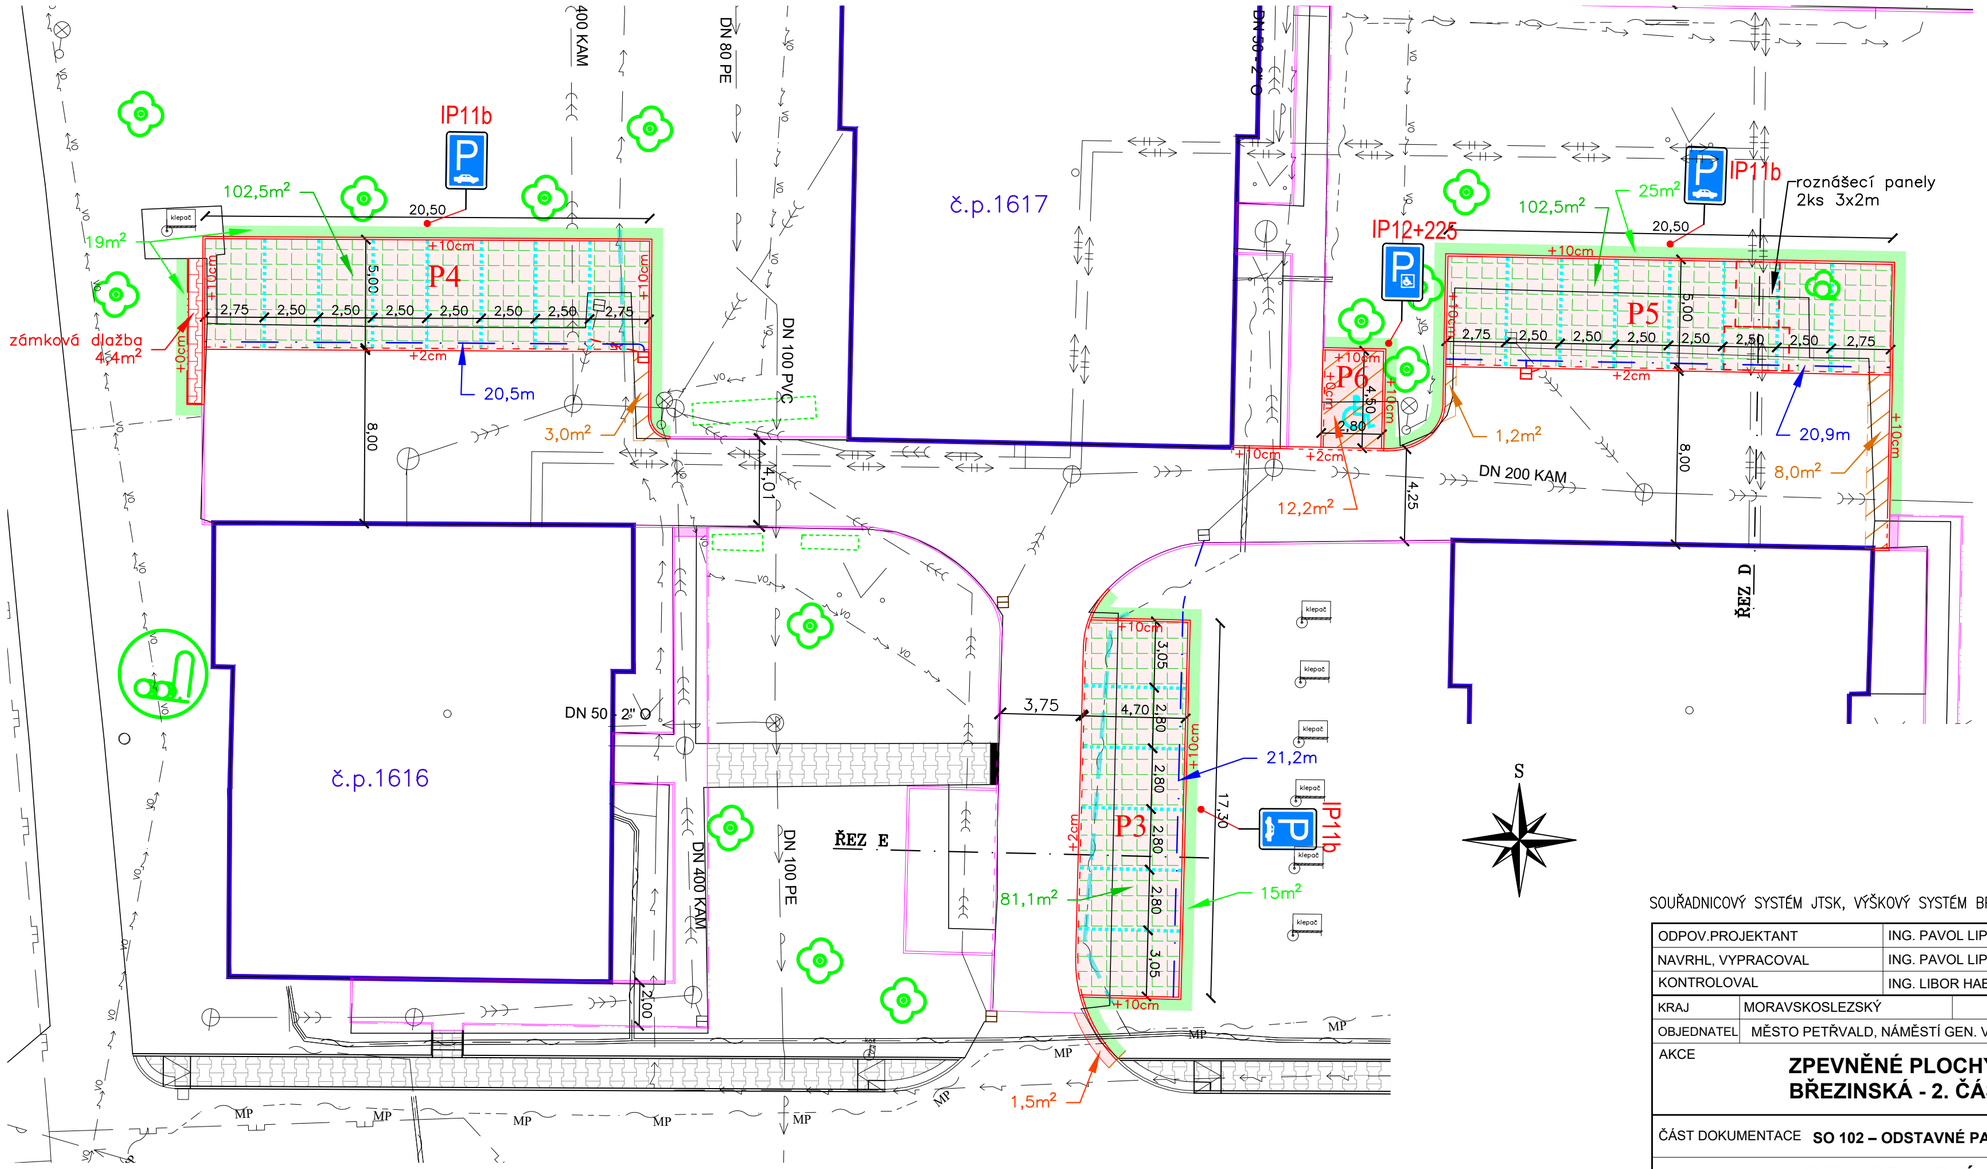


## LEGENDA SITUACE

- Stávající komunikace ul. Březinská
- Stávající chodníky ze zámkové dlažby
- Stávající chodníky z žulových kostek
- Bytové domy
- Kácené stromy (v závorce obvod kmene ve výšce 1,3m)
- xx m² — Nové podkladní vrstvy vozovky
- xx m² — Parkovací stání - pojezdová mřížka z LD-PE
- xx m² — Nová asfaltová vozovka
- xx m² — Nová asfaltový kryt vozovky (oprava pruhu)
- Ozelenění, terénní úpravy
- Vodorovné dopravní značení - nástřik
- Vodorovné dopravní značení - plastové knoflíky
- Betonový obrubník převýšený +10cm
- Betonový obrubník nájezdový +2cm
- xx m — Drenáž Ø100mm
- Uliční vpusť
- Řeší jiný SO

## LEGENDA INŽENÝRSKÝCH SÍTÍ :

- Vodovodní potrubí pitné vody - SMVaK
- Kanalizace jednotná - SMVaK
- Sdělovací vedení podzemní - CETIN
- Sdělovací vedení nadzemní - CETIN
- NTL plynovod - Gasnet
- Tepelné podzemní vedení - Veolia Energie ČR
- Venkovní silové vedení nadzemní - VN - ČEZ
- Venkovní silové vedení nadzemní - NN - ČEZ
- Venkovní silové vedení podzemní - NN - ČEZ
- Silové vedení veřejného osvětlení
- Přeložka silového vedení projektovaná stavbou "Petřvald u Karviné 1837/50, přeložka NNk "
- MP — Optické vedení - město Petřvald

SOUŘADNICOVÝ SYSTÉM JTSK, VÝŠKOVÝ SYSTÉM BPV

| | | | |
|---|---|---|---|
| ODPOV.PROJEKTANT | ING. PAVOL LIPTÁK | | ING. PAVOL LIPTÁK<br>Vrchlického 1207/10<br>716 00 Ostrava-Radvanice<br>tel. 725 789 642, IČ 01081608 |
| NAVRHL, VYPRACOVAL | ING. PAVOL LIPTÁK | | |
| KONTROLOVAL | ING. LIBOR HABRNÁL | | |
| KRAJ | MORAVSKOSLEZSKÝ | OBEC | PETŘVALD |
| OBJEDNATEL | MĚSTO PETŘVALD, NÁMĚSTÍ GEN. VICHERKA 2511, 735 41 PETŘVALD | | |
| AKCE | **ZPEVNĚNÉ PLOCHY V LOKALITĚ BŘEZINSKÁ - 2. ČÁST** | | |
| ČÁST DOKUMENTACE | **SO 102 – ODSTAVNÉ PARKOVACÍ PLOCHY** | | |
| VÝKRES | **SITUACE - NOVÝ STAV, ČÁST 1** | | |

| | |
|---|---|
| STUPEŇ | DPS |
| DATUM | 12/2021 |
| MĚŘÍTKO | 1:200 |
| FORMÁT | 3 x A4 |
| ZAK.ČÍSLO | 202011 |
| ČÍS.SOUPRAVY | ČÍS.PŘÍLOHY |
| | **D.102.2** |