



# ULIČNÍ VPUST

MĚŘÍTKO 1:25

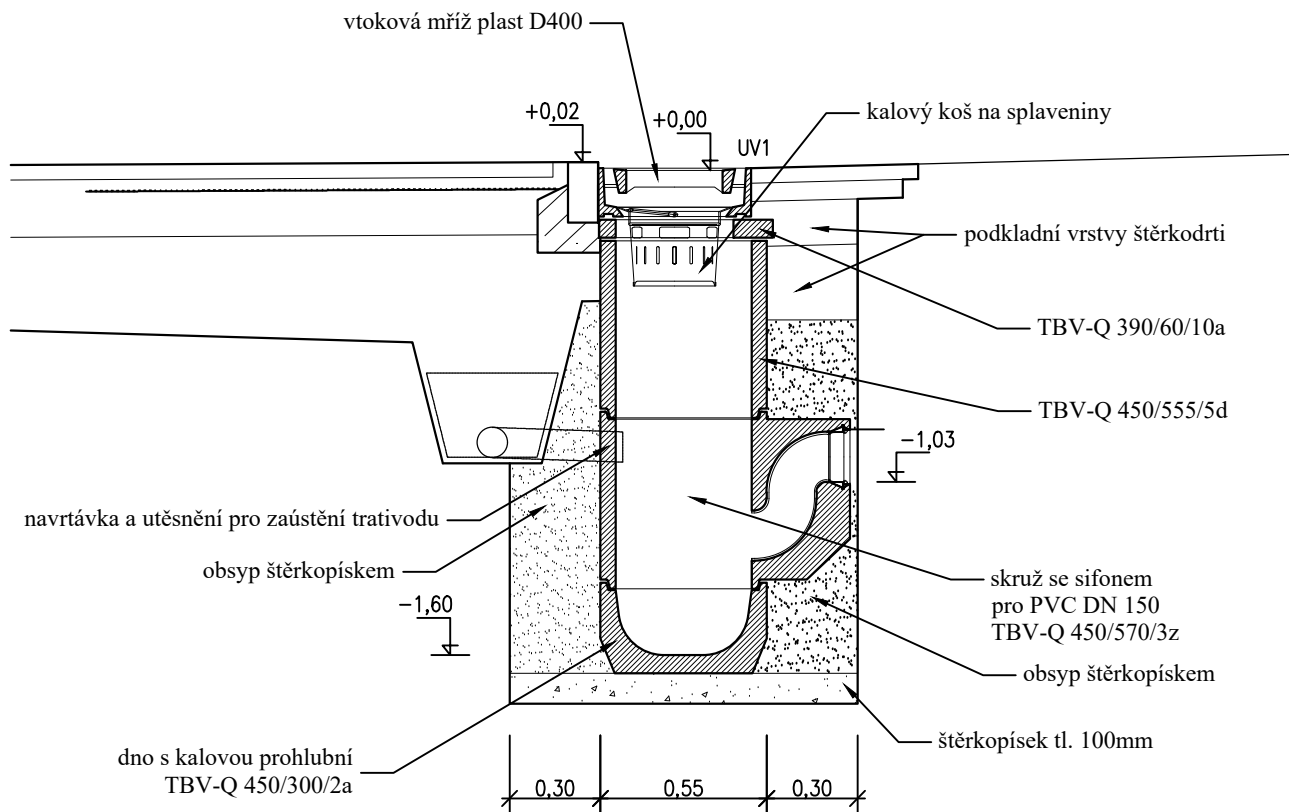

## souřadnice vpustí (osa vpusti)

x (JTSK)	y (JTSK)	umístění vpusti
1102181,955	463043,470	plocha P4
1102177,587	463002,991	plocha P5
1102149,754	462977,020	plocha P7
1102128,602	463008,937	plocha P8
1102101,200	462983,998	plocha P9

ODPOV.PROJEKTANT		ING. PAVOL LIPTÁK		 <b>ING. PAVOL LIPTÁK</b> Vrchlického 1207/10 716 00 Ostrava-Radvanice tel. 725 789 642, IČ 01081608		
NAVRHL, VYPRACOVAL		ING. PAVOL LIPTÁK				
KONTROLOVAL		ING. LIBOR HABRNÁL				
KRAJ	MORAVSKOSLEZSKÝ		OBEC	PETŘVALD	STUPEŇ	DPS
OBJEDNATEL	MĚSTO PETŘVALD, NÁMĚSTÍ GEN. VICHERKA 2511, 735 41 PETŘVALD				DATUM	12/2021
<b>ZPEVNĚNÉ PLOCHY V LOKALITĚ BŘEZINSKÁ - 2. ČÁST</b>					MĚŘÍTKO	1:25
					FORMÁT	1 x A4
					ZAK.ČÍSLO	202011
ČÁST DOKUMENTACE <b>SO 102 – ODSTAVNÉ PARKOVACÍ PLOCHY</b>					ČÍS.SOUPRAVY	ČÍS.PŘÍLOHY  <b>D.102.7</b>
VÝKRES <b>VÝKRES VPUSTI</b>						