



SITUAČNÍ VÝKRES - ZÁJMOVÉ ÚZEMÍ

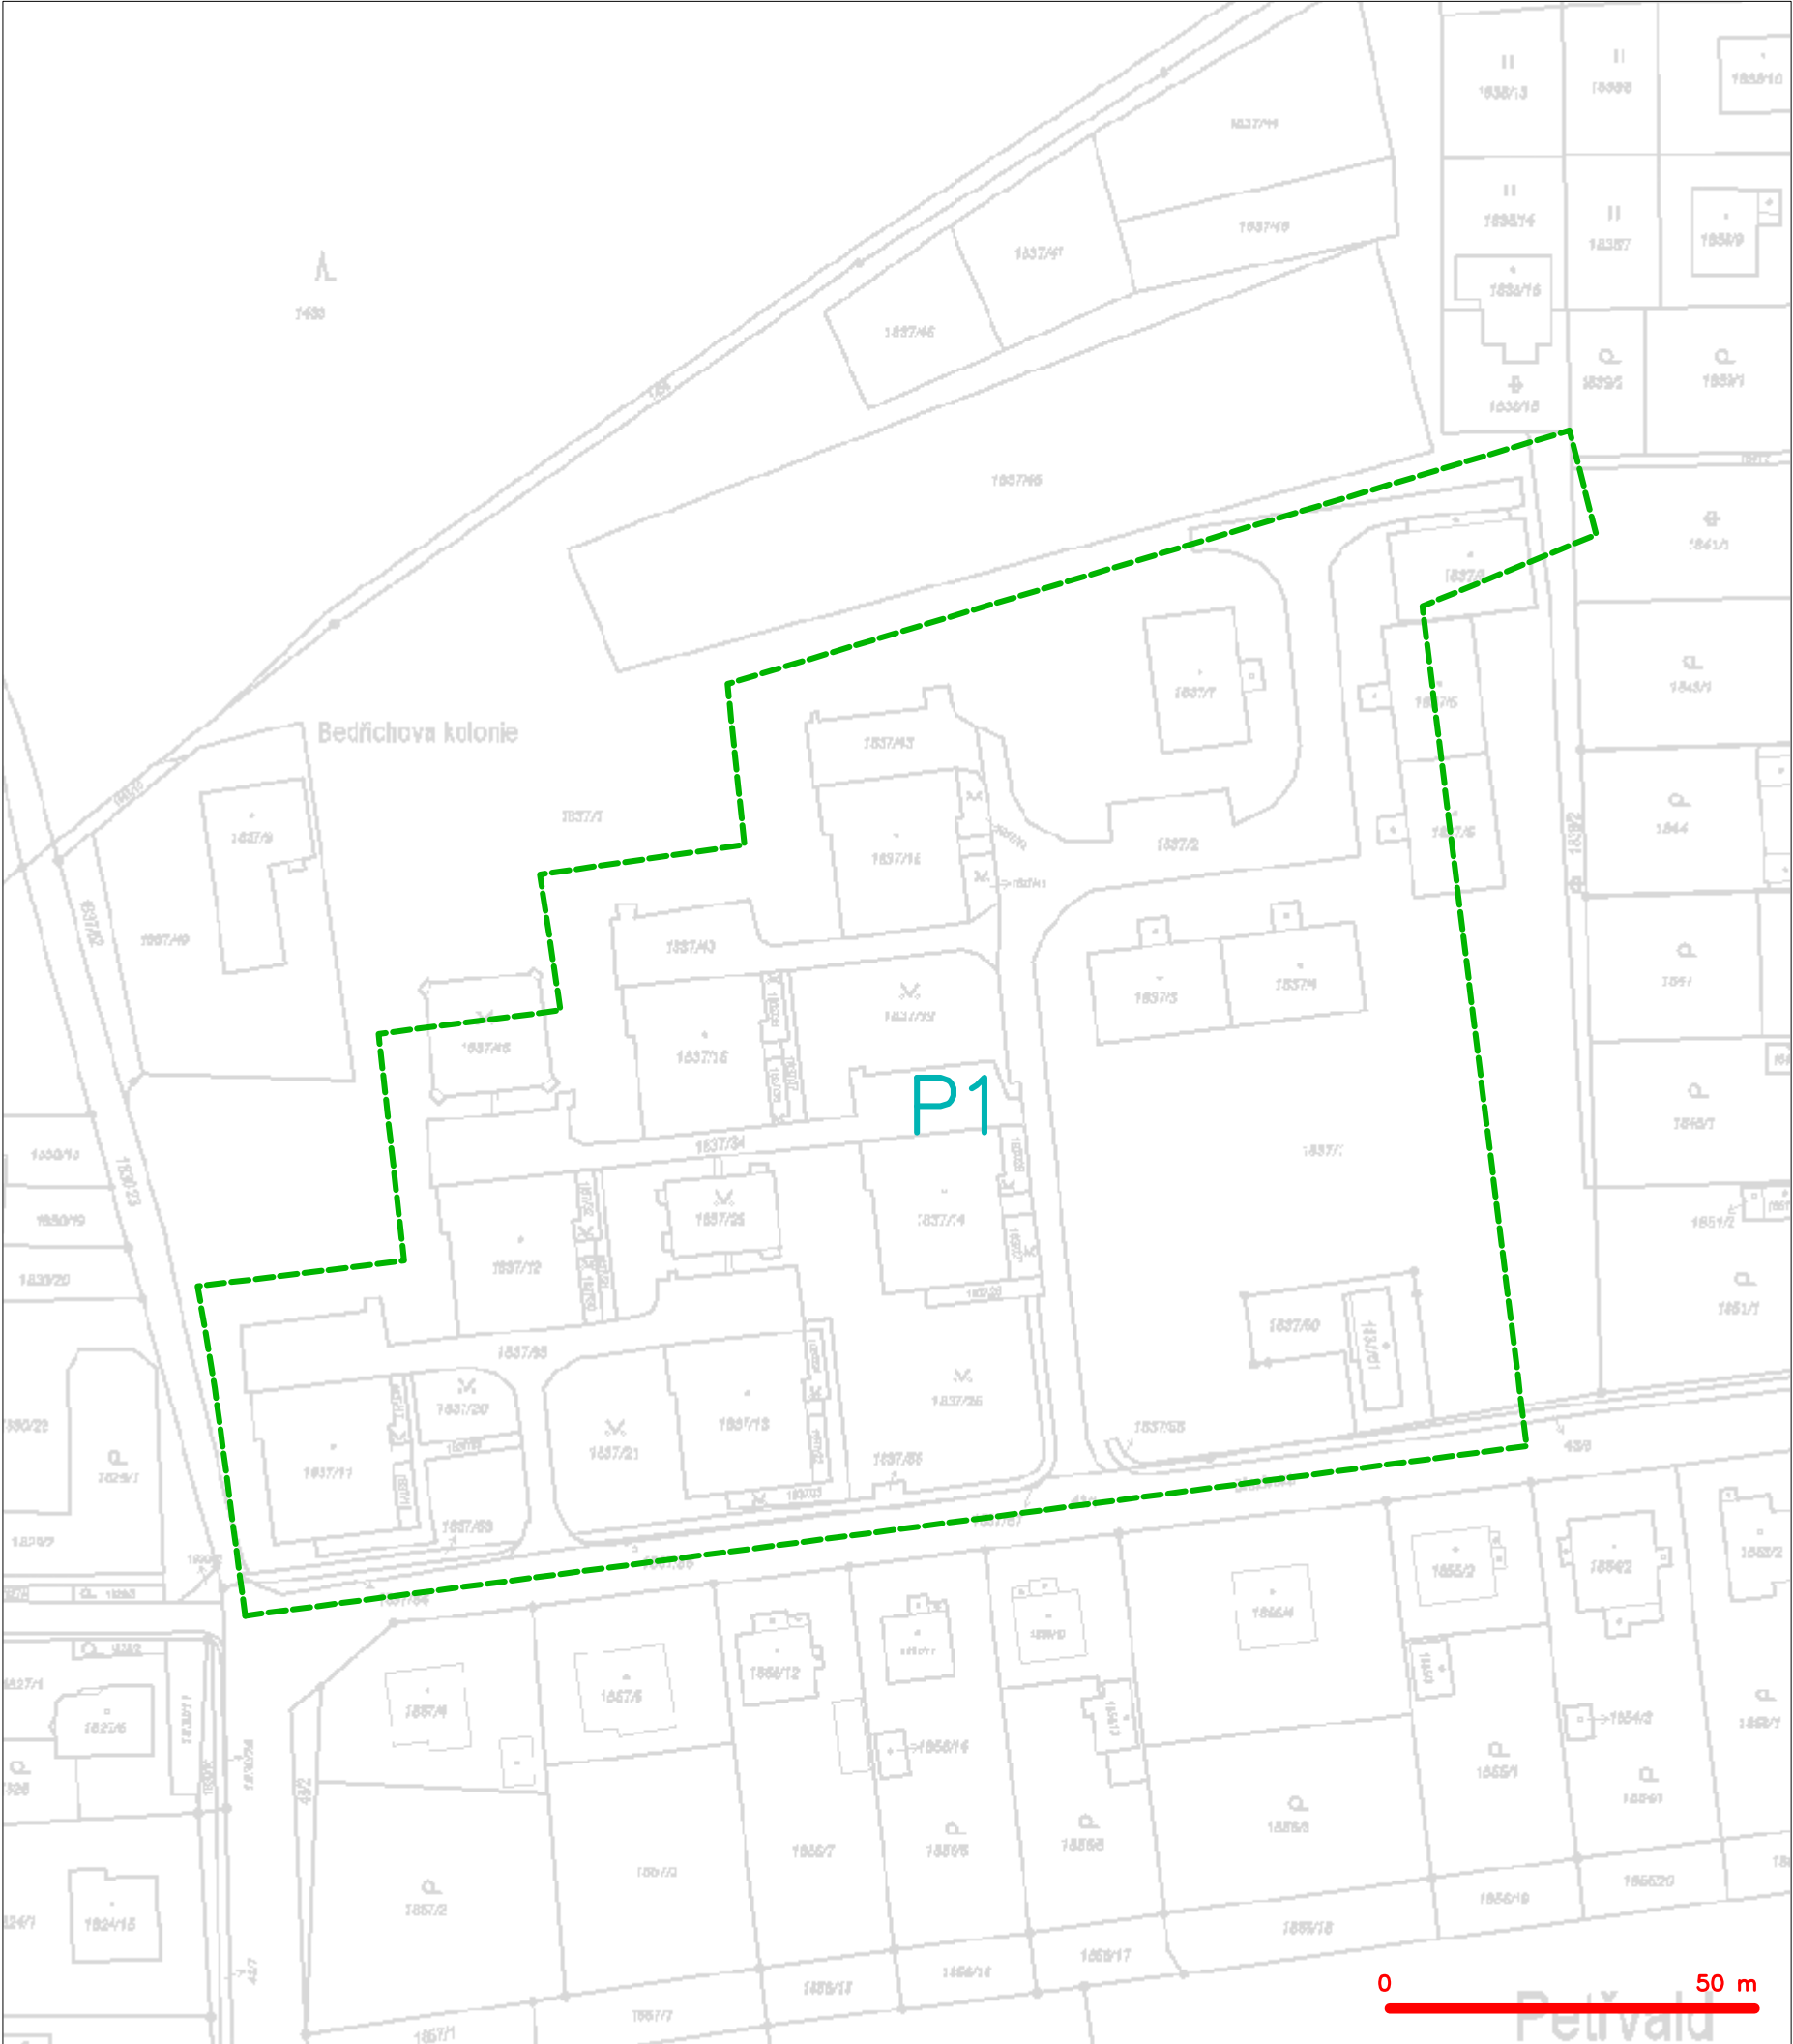

LEGENDA  
--- hranice zájmového území k vyjádření

*Karl*  
CETIN a.s.  
Českomoravská 2510/19, Libeň  
190 00 Praha 9  
DIČ: CZ04084063

SITUAČNÍ VÝKRES - POLYGON 1

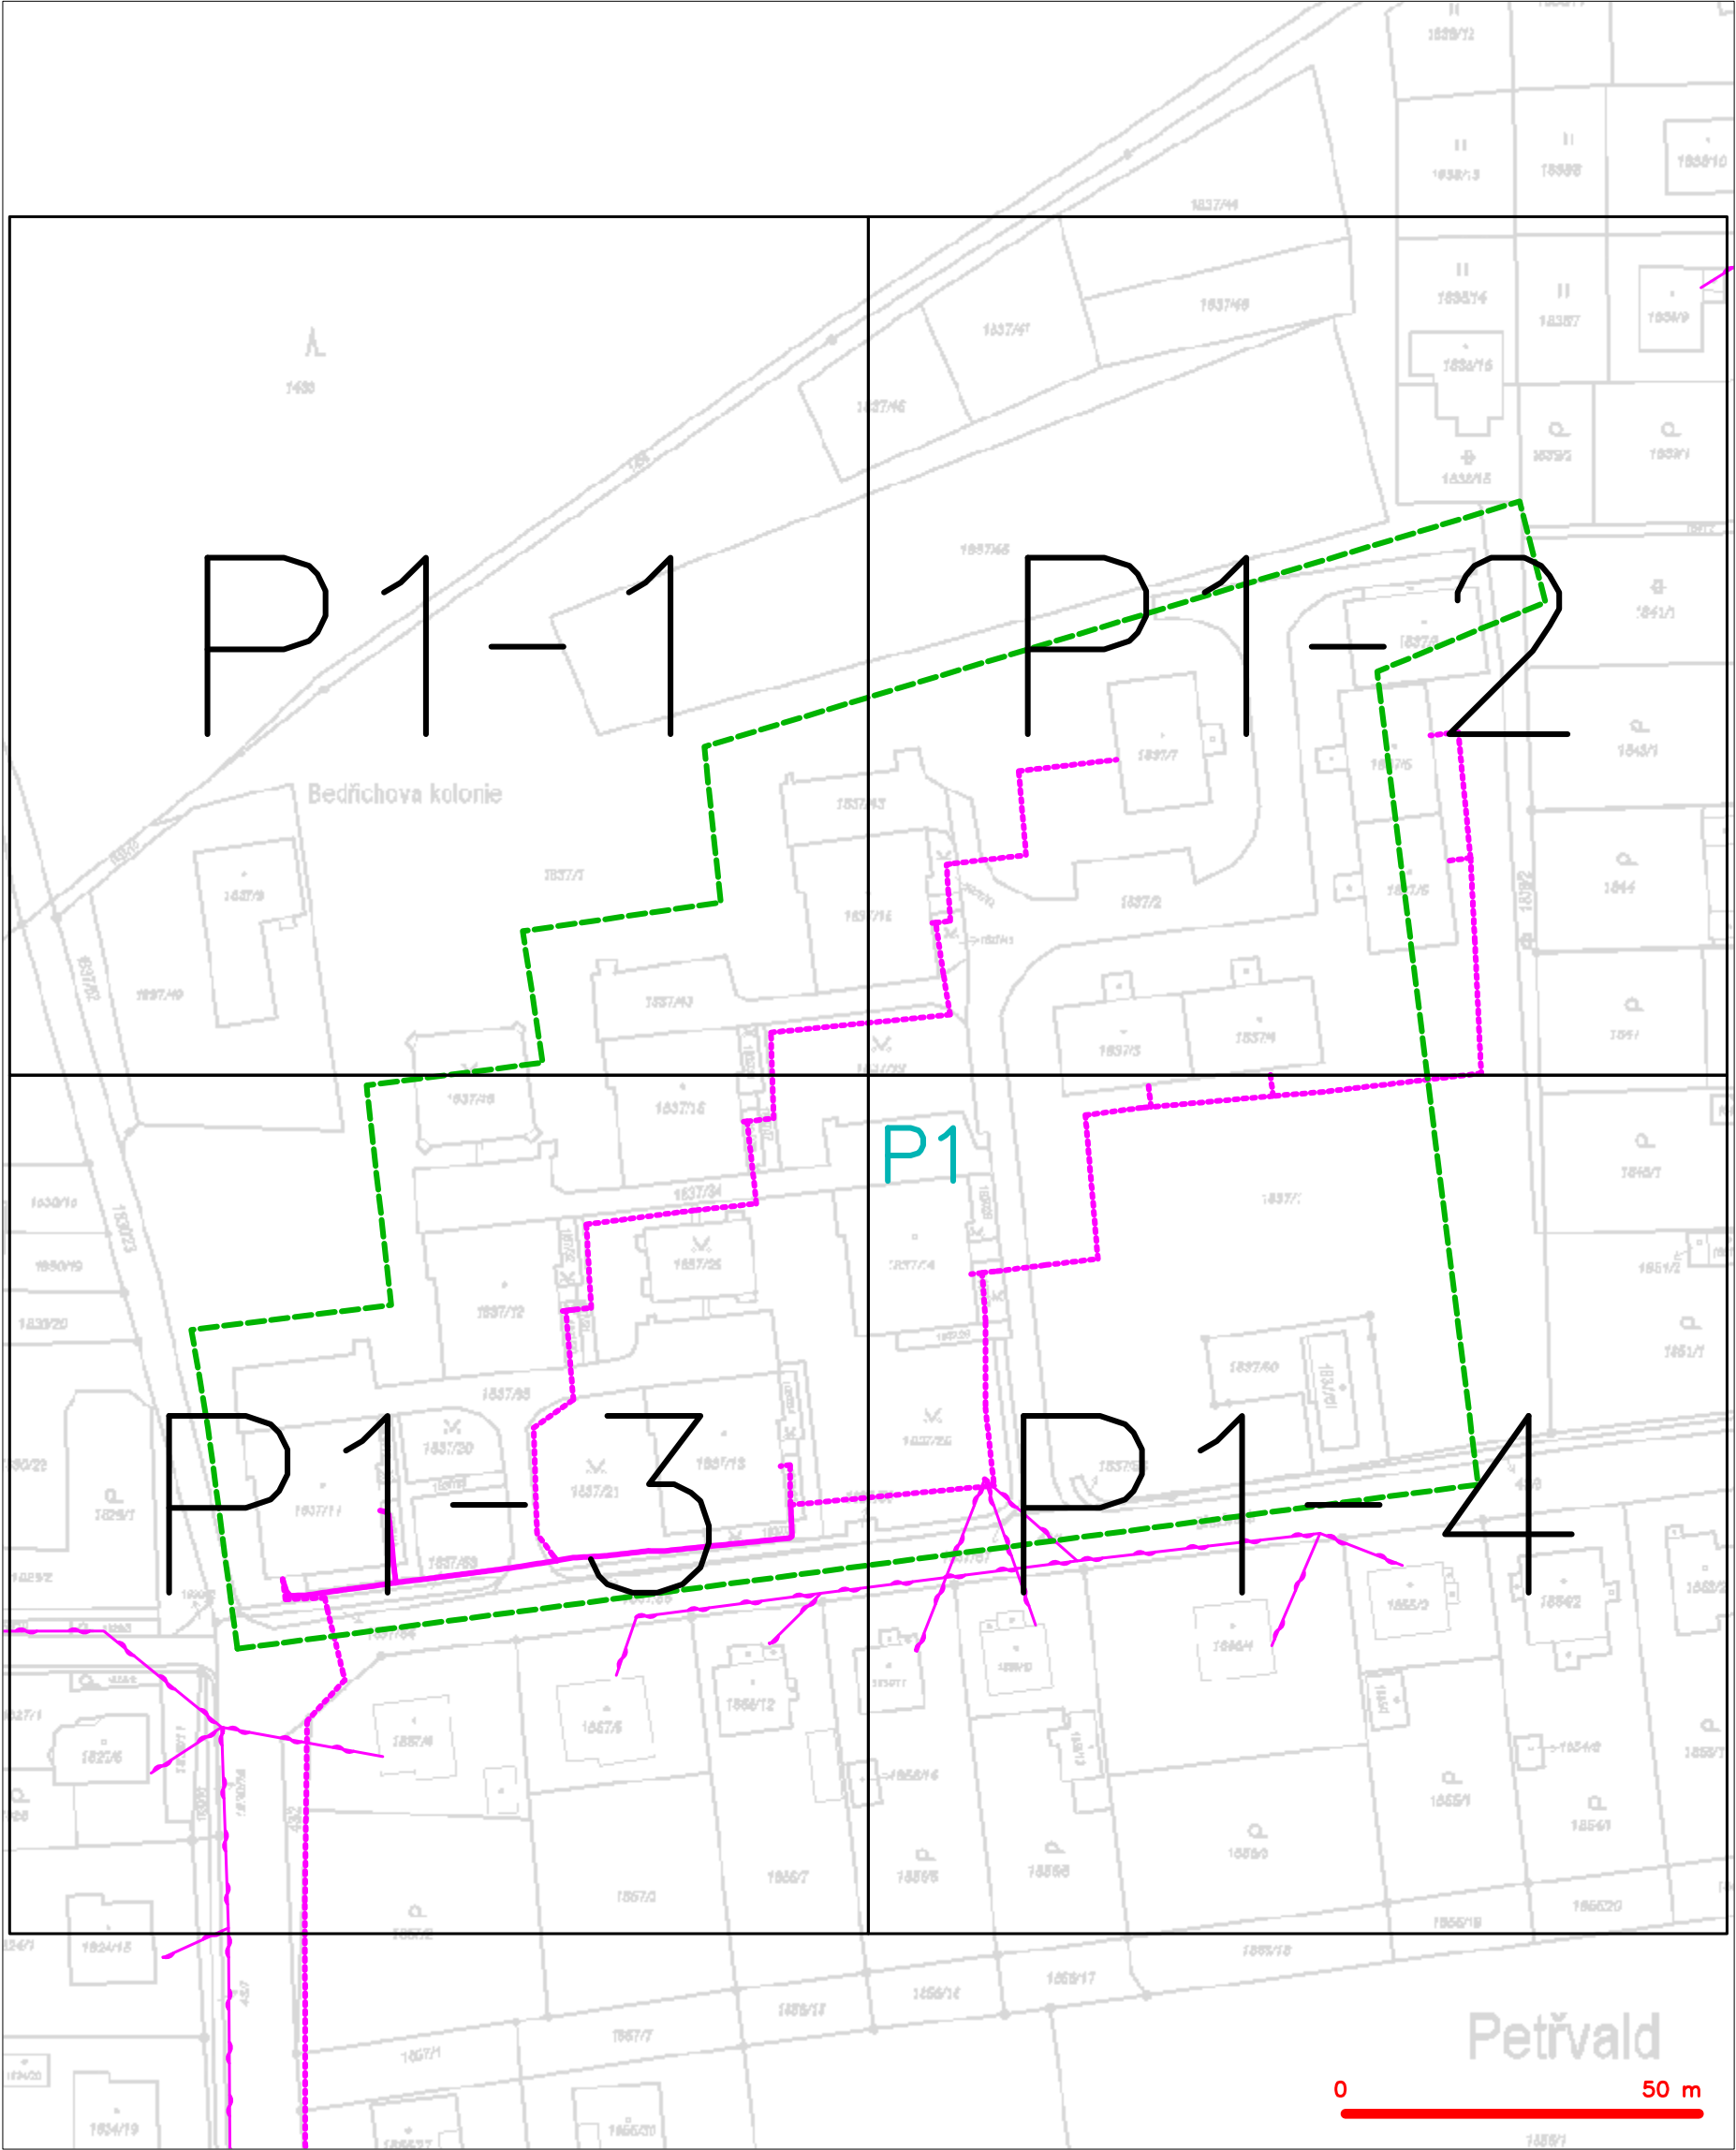











LEGENDA	
	hranice zájmového území k vyjádření
	NV přípojka, území s NV přípojkou CETIN
	zaměřený průběh metalického kabelu
	zaměřený průběh optického kabelu, HDPE trubky nebo souběh optického a metalického kabelu
	nezaměřený průběh metalického kabelu
	nadzemní síť cizí
	nezaměřený průběh optického kabelu, HDPE trubky nebo souběh optického a metalického kabelu
	radiové síť, ochranné pásmo radiové sítě
	nadzemní síť
	neprovázané síť
	podzemní síť cizí
	síť s NV
	kojektor, kabelovod

SITUAČNÍ VÝKRES - POLYGON 1, list kladu P1-1




## LEGENDA

- |   |   |   |   |
|---|---|---|---|
|  | hranice zájmového území k vyjádření           |  | nezaměření průběh optického kabelu, HDPE trubky |
|  | NV přípojka, území s NV přípojkou CETIN       |  | nebo souběh optického a metalického kabelu      |
|  | zaměření průběh metalického kabelu            |  | radiové síť, ochranné pásmo radiové síť         |
|  | zaměření průběh optického kabelu, HDPE trubky |  | podzemní síť                                    |
|  | nebo souběh optického a metalického kabelu    |  | negrovanované síť                               |
|  | nezaměření průběh metalického kabelu          |  | podzemní síť cizí                               |
|  | podzemní síť cizí                             |  | síť s NV  |



## LEGENDA

- |  |  |  |  |
|--|--|--|--|
|  | hranice zájmového území k vyjádření  |  | nezaměření průběh optického kabelu, HDPE trubky nebo souběh optického a metalického kabelu |
|  | NN přípojka, území s NN přípojkou ČSTVN  |  | radiové síť, ochranné pásmo radiové sítě   |
|  | zaměřený průběh metalického kabelu   |  | podzemní síť   |
|  | zaměřený průběh optického kabelu, HDPE trubky nebo souběh optického a metalického kabelu |  | neprovazované síť  |
|  | nezaměřený průběh metalického kabelu   |  | podzemní síť cizí  |
|  | podzemní síť cizí  |  | síť s NN   |


**SITUAČNÍ VÝKRES - POLYGON 1, list kladu P1-3**

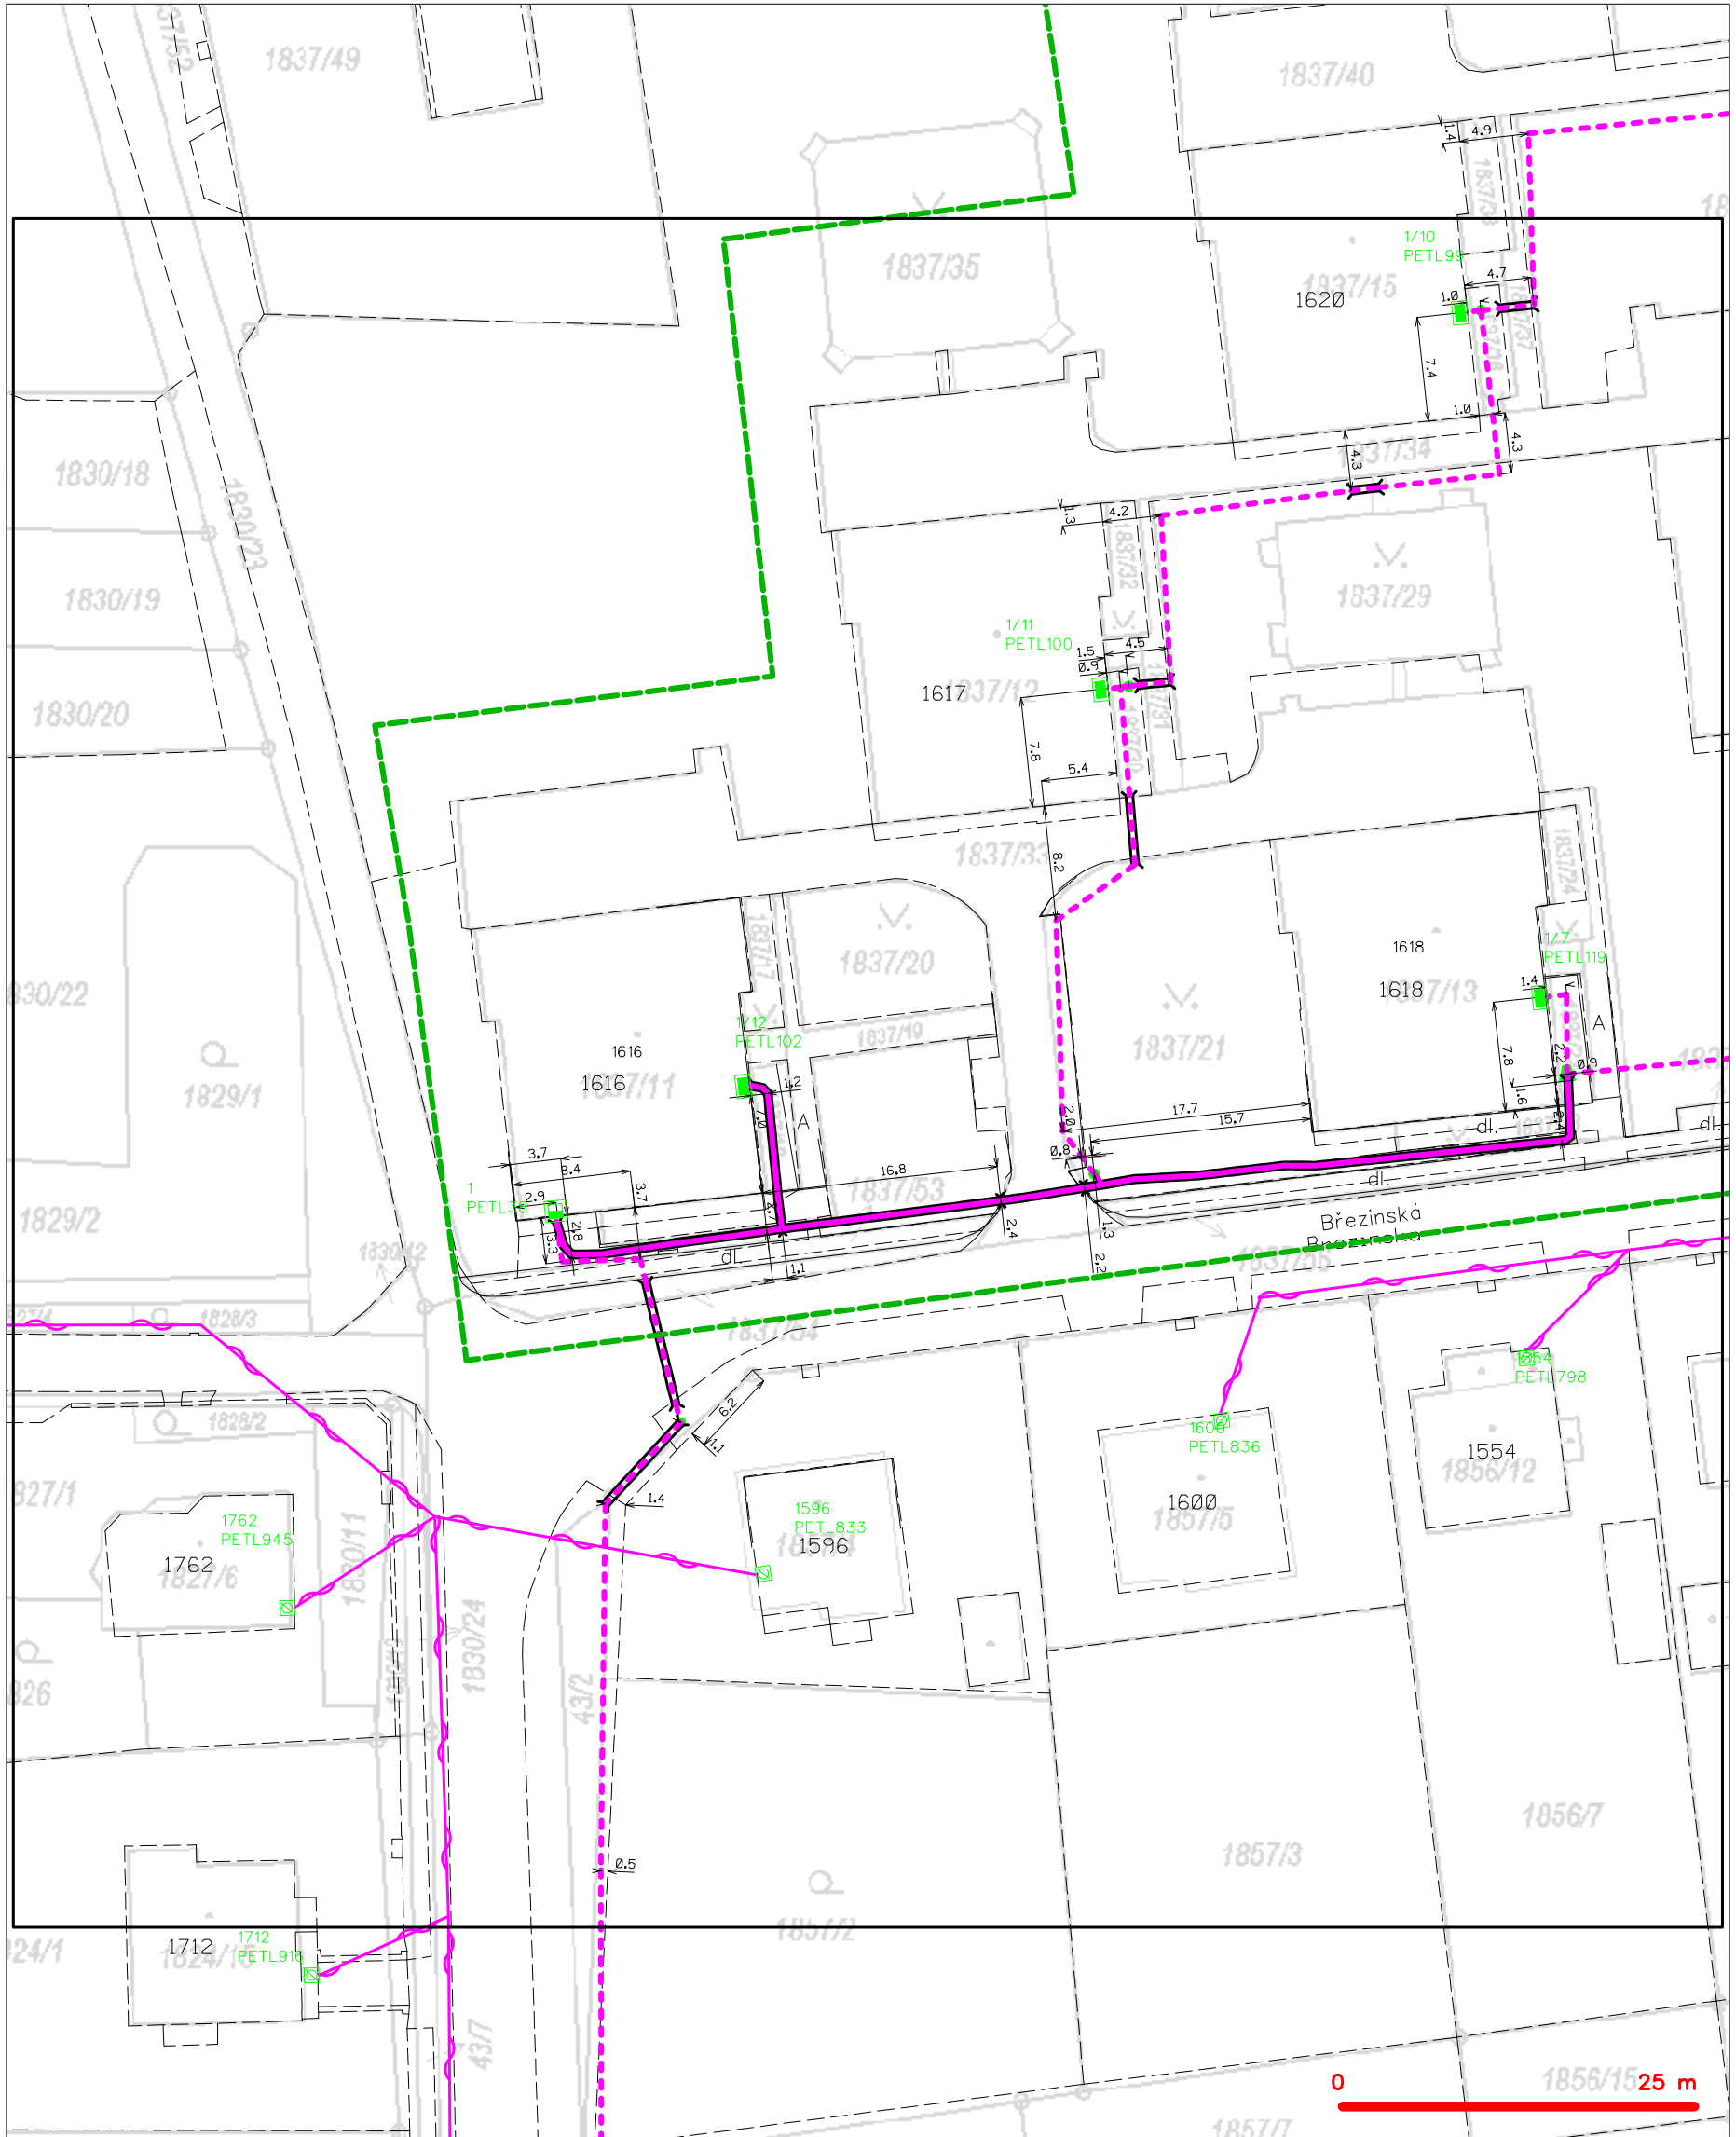

**LEGENDA**

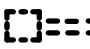- |                         |   |                       |   |
|-------------------------|---|-----------------------|---|
| — (green dashed line) — | hranice zájmového území k vyjádření           | — (red dashed line) — | nezaměřený průběh optického kabelu, HDPE trubky |
| — (blue dashed line) —  | NV přípojka, území s NV přípojkou CETIN       | — (red solid line) —  | nebo souběh optického a metalického kabelu      |
| — (red solid line) —    | zaměřený průběh metalického kabelu            | — (red solid line) —  | radiové sítě, ochranné pásmo radiové sítě       |
| — (red solid line) —    | zaměřený průběh optického kabelu, HDPE trubky | — (red solid line) —  | nadzemní sítě                                   |
| — (red solid line) —    | nebo souběh optického a metalického kabelu    | — (red solid line) —  | neprovázané sítě                                |
| — (red solid line) —    | nezaměřený průběh metalického kabelu          | — (red solid line) —  | podzemní sítě cizí                              |
| — (red solid line) —    | nadzemní sítě cizí                            | — (red solid line) —  | sítě s NV                                       |
-  kolektor, kabelovod  
 podzemní sítě cizí

# SITUAČNÍ VÝKRES - POLYGON 1, list kladu P1-4

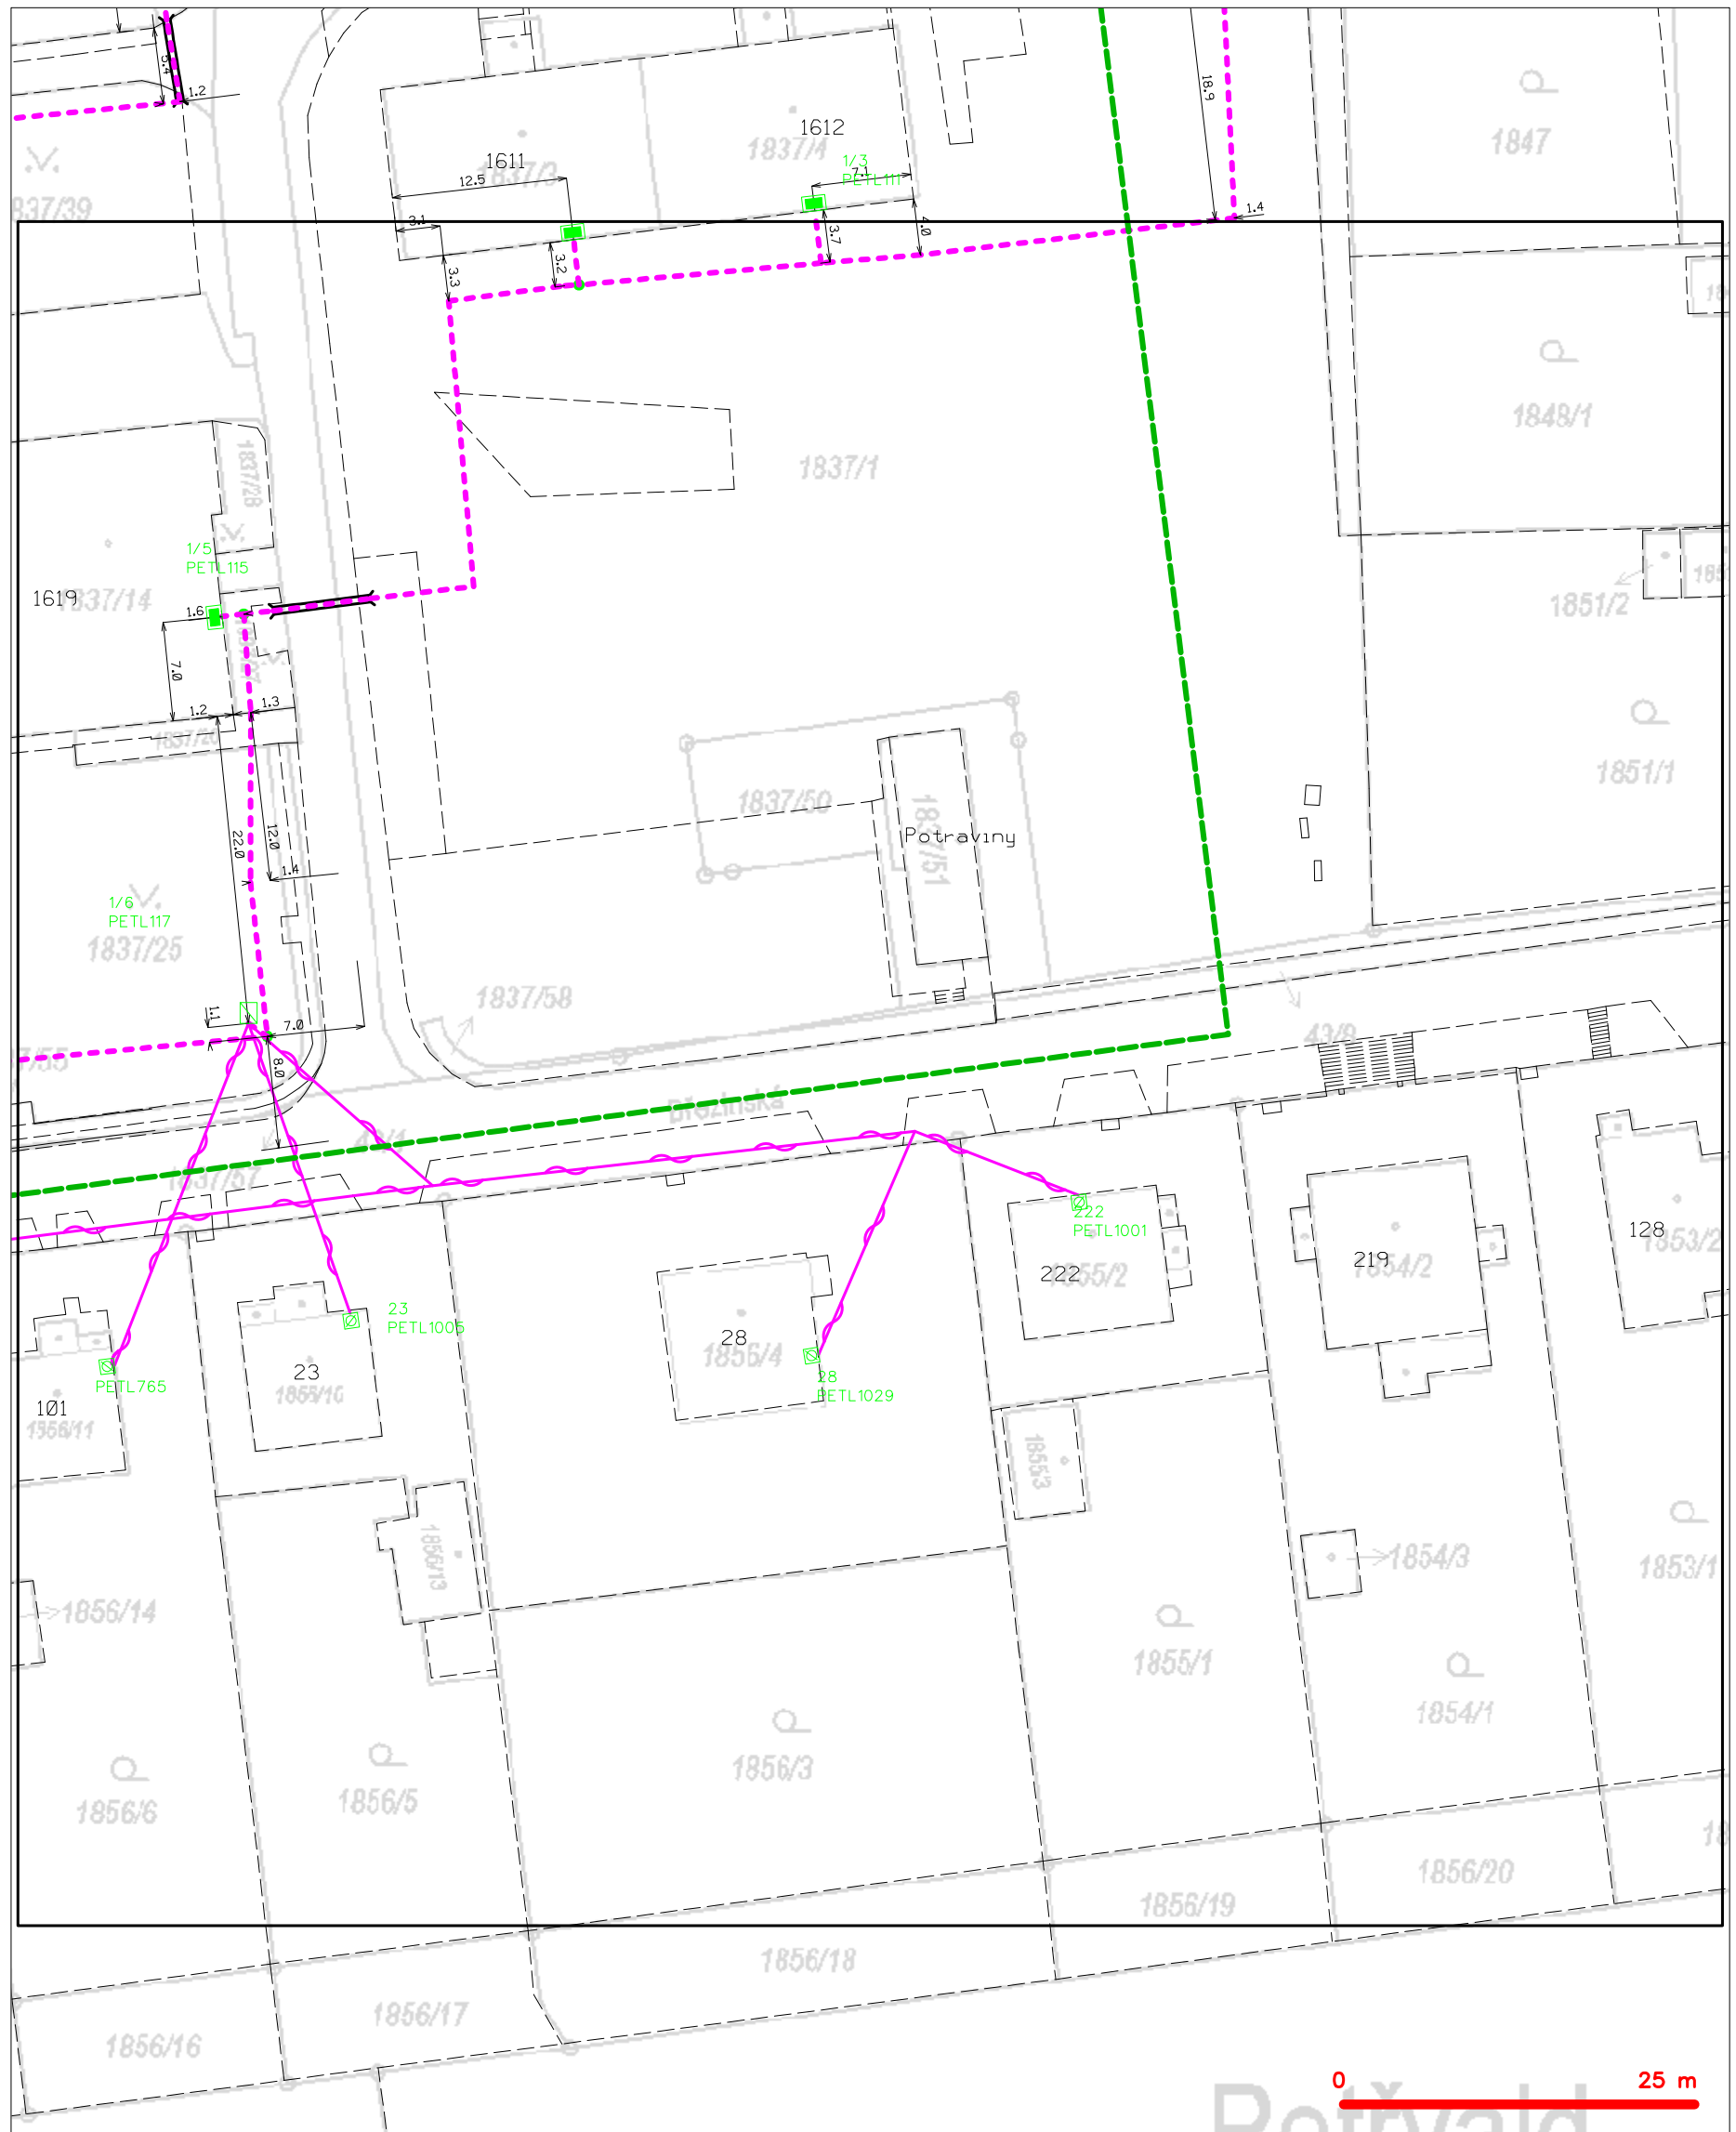

## LEGENDA

- |   |   |   |   |
|---|---|---|---|
| — | hranice zájmového území k vyjádření           | — | nezaměřený průběh optického kabelu, HDPE trubky |
| — | NV přípojka, území s NV přípojkou CETIN       | — | nebo souběh optického a metalického kabelu      |
| — | zaměřený průběh metalického kabelu            | — | radiové sítě, ochranné pásmo radiové sítě       |
| — | zaměřený průběh optického kabelu, HDPE trubky | — | nadzemní sítě                                   |
| — | nebo souběh optického a metalického kabelu    | — | neprovázané sítě                                |
| — | nezaměřený průběh metalického kabelu          | — | podzemní sítě cizí                              |
| — | nadzemní sítě cizí                            | — | sítě s NV                                       |