




SITUACE STÁNÍ KONTEJNERŮ T2 M 1:50

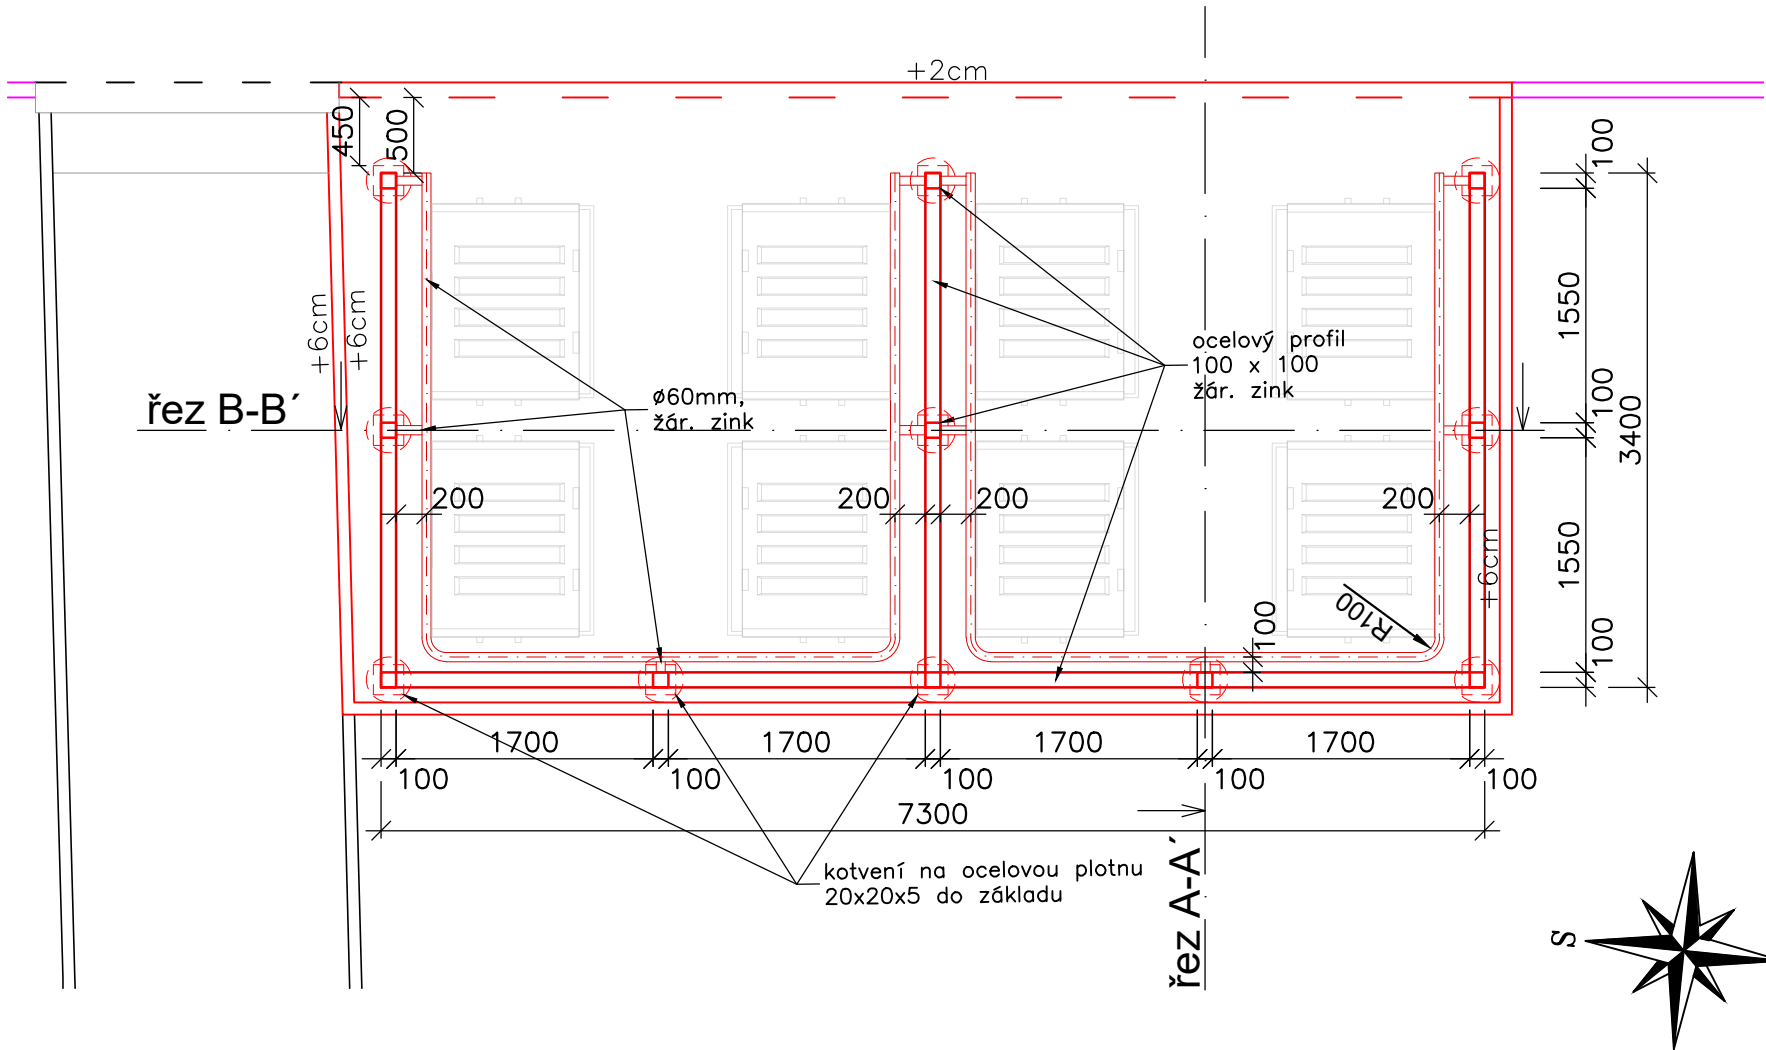



ŘEZ A-A' M 1:50

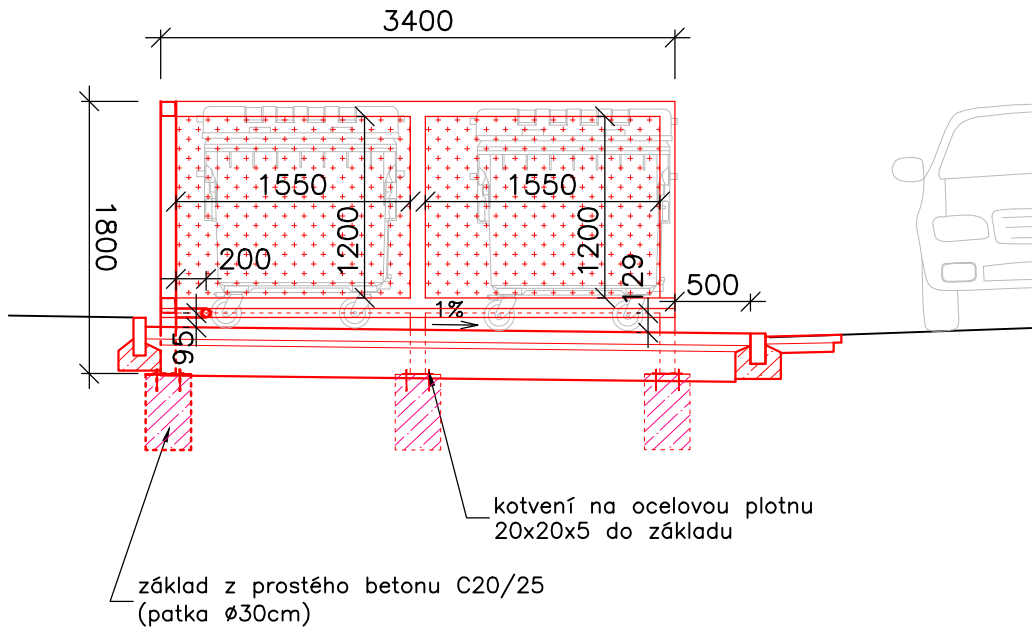

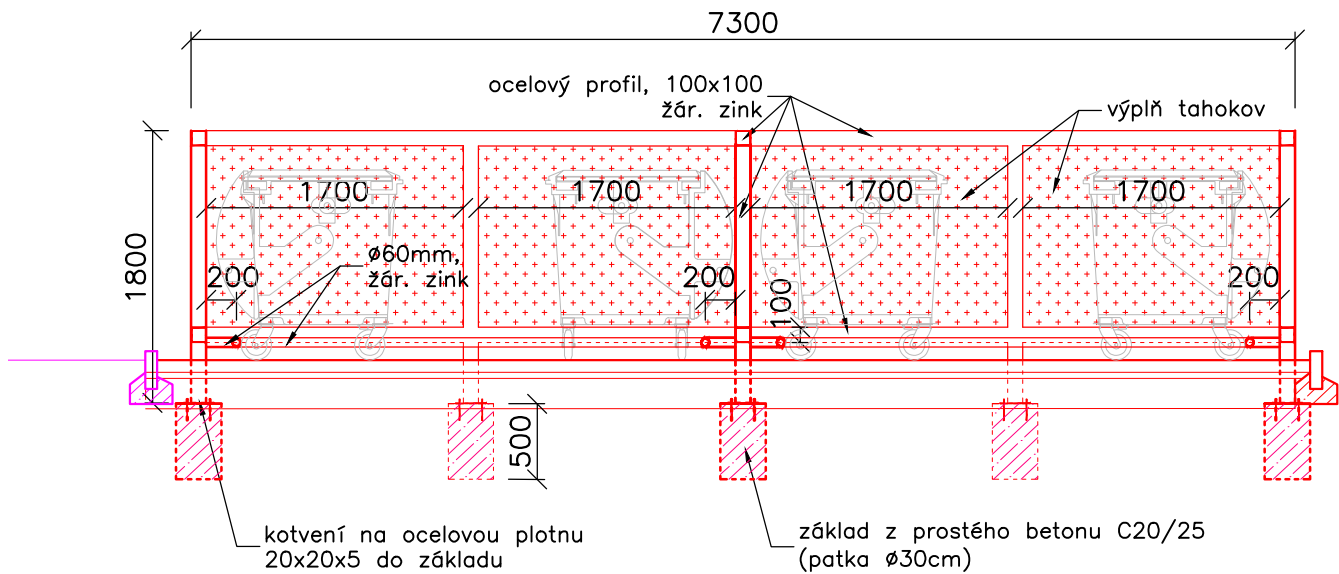ŘEZ B-B' M 1:50



Pozn: Konstrukce ohrazení je identická a platí i pro ohrazení kontejnerů na ploše T4

ODPOV.PROJEKTANT		ING. PAVOL LIPTÁK		 		ING. PAVOL LIPTÁK	
NAVRHL, VYPRACOVAL		ING. PAVOL LIPTÁK				Vrchlického 1207/10	
KONTROLOVAL		ING. LIBOR HABRNÁL				716 00 Ostrava-Radvanice tel. 725 789 642, IČ 01081608	
KRAJ	MORAVSKOSLEZSKÝ		OBEC	PETŘVALD		STUPEŇ	DPS
OBJEDNATEL	MĚSTO PETŘVALD, NÁMĚSTÍ GEN. VICHERKA 2511, 735 41 PETŘVALD					DATUM	12/2021
AKCE ZPEVNĚNÉ PLOCHY V LOKALITĚ BŘEZINSKÁ - 2. ČÁST						MĚŘÍTKO	1:50
						FORMÁT	2 x A4
						ZAK.ČÍSLO	202011
						ČÁST DOKUMENTACE SO 103 – PŘÍSTUPOVÉ CHODNÍKY A STÁNÍ KONTEJNERŮ	
VÝKRES STÁNÍ PRO KONTEJNERY T2							