




## SITUACE STÁNÍ KONTEJNERŮ T1 M 1:50

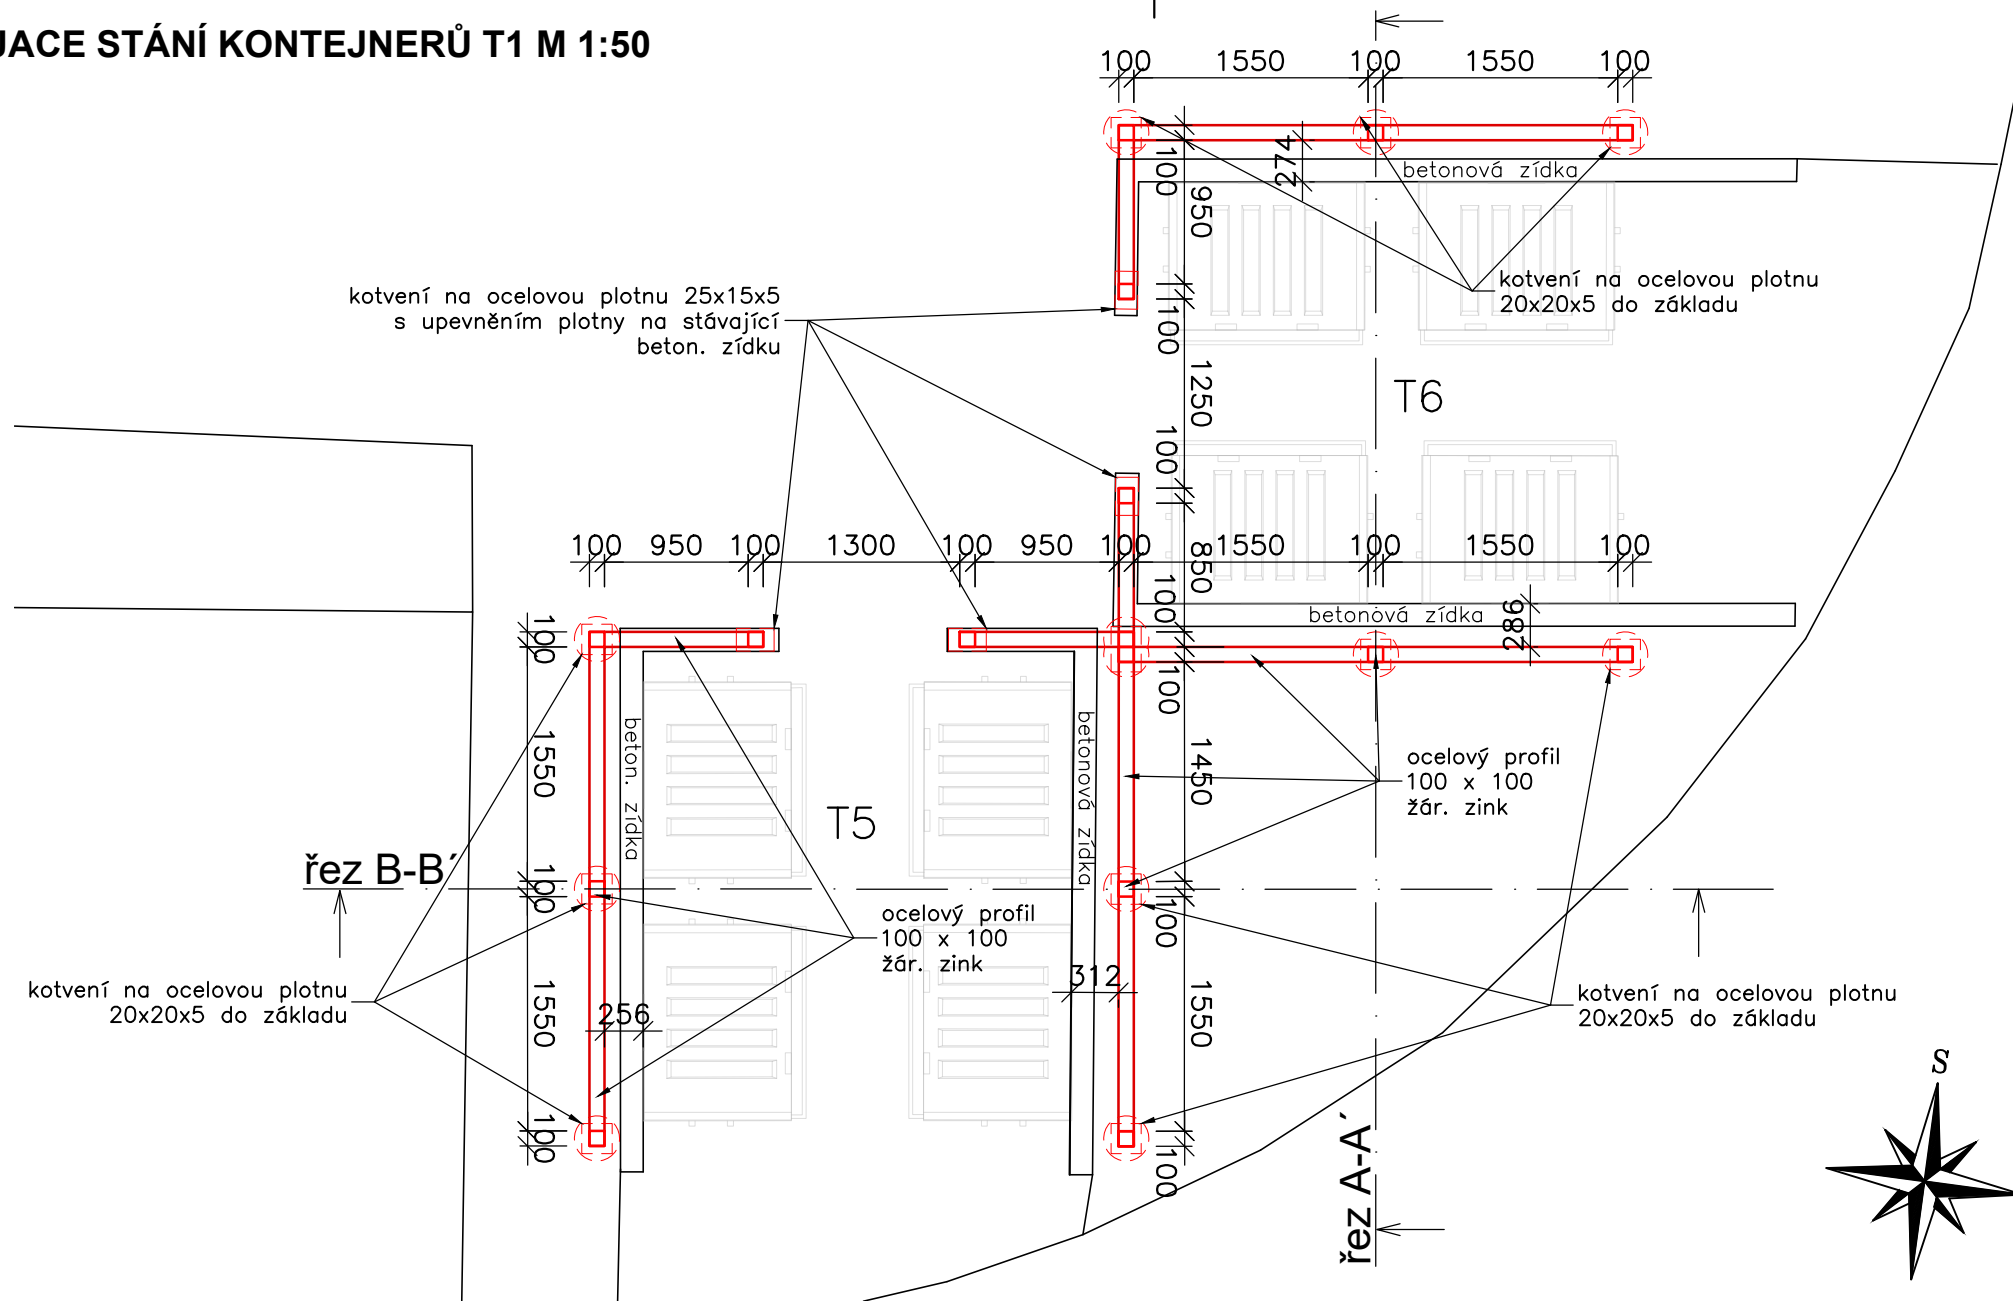


**ŘEZ B-B' M 1:50**

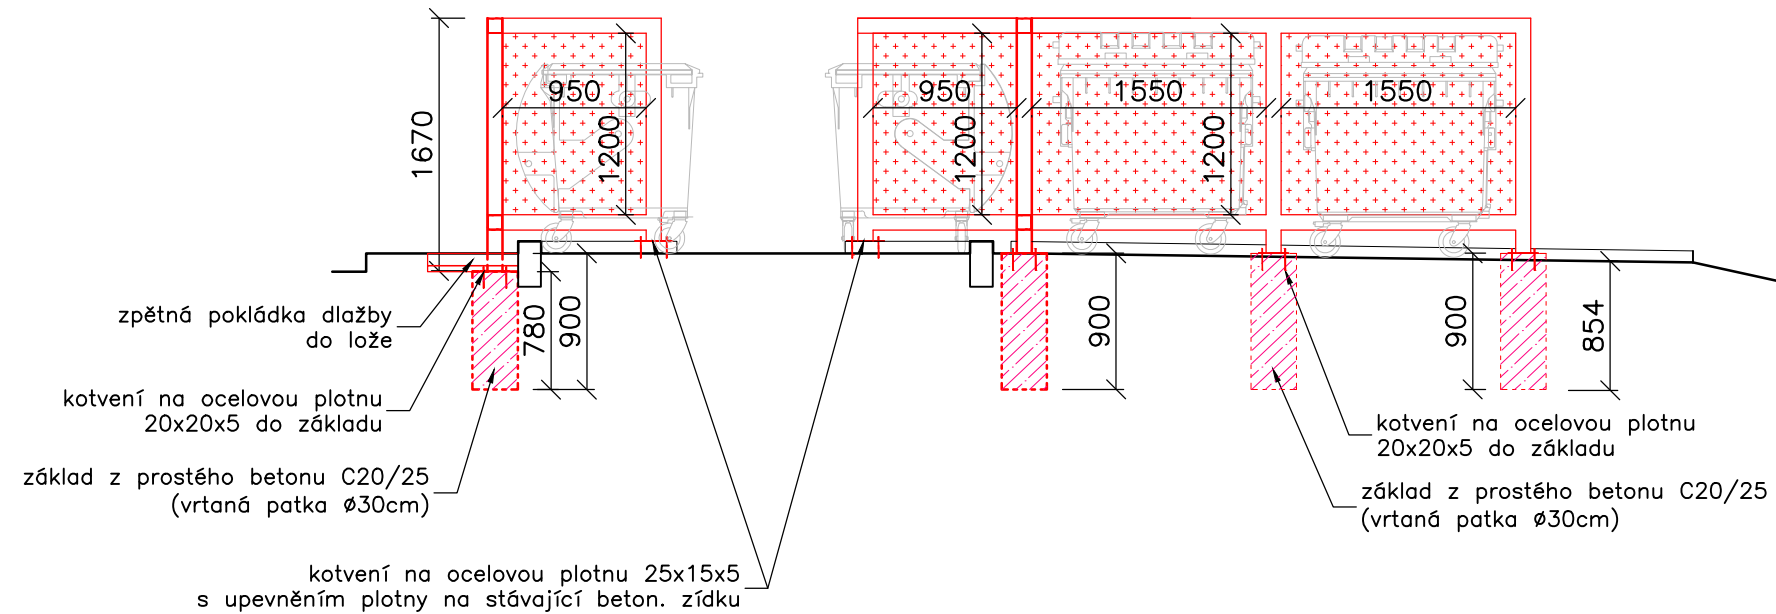

**ŘEZ A-A' M 1:50**

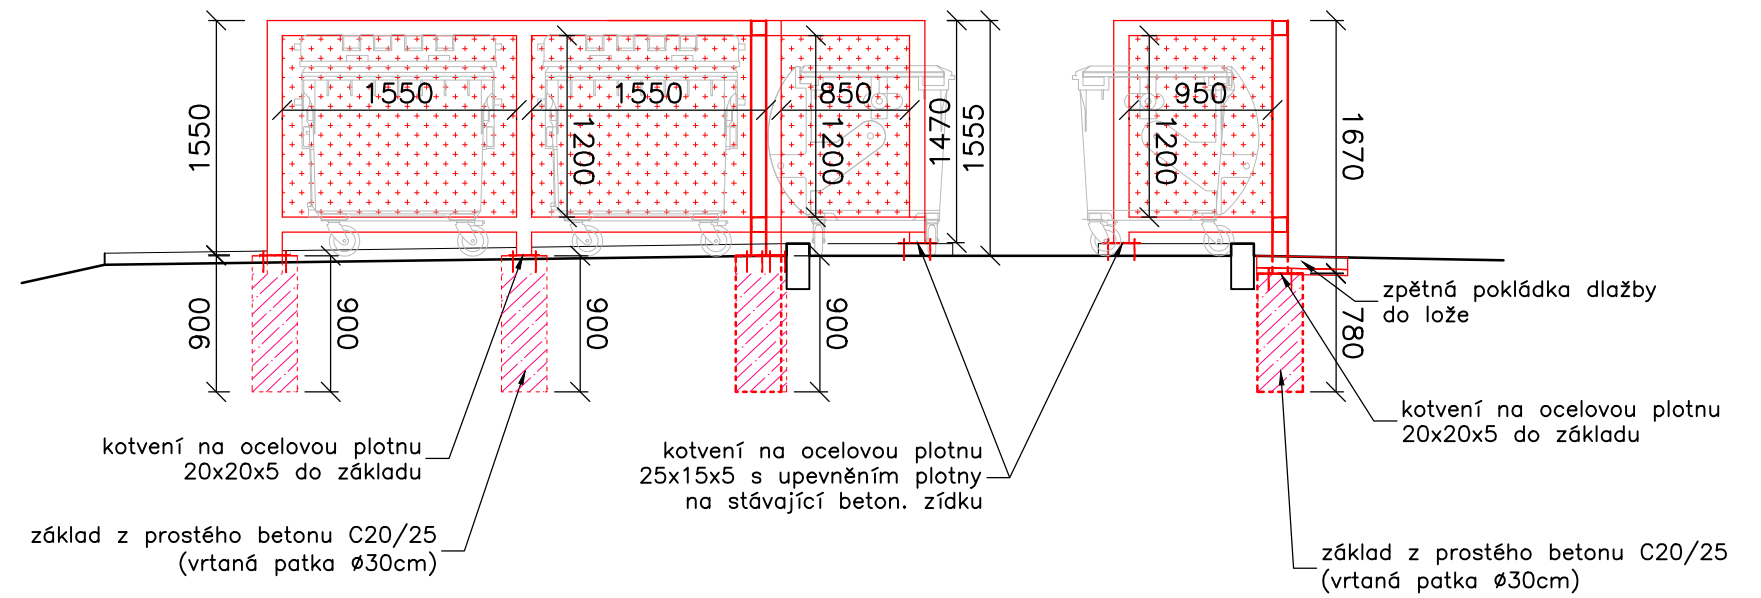

ODPOV.PROJEKTANT		ING. PAVOL LIPTÁK				ING. PAVOL LIPTÁK	
NAVRHL, VYPRACOVAL		ING. PAVOL LIPTÁK				Vrchlického 1207/10 716 00 Ostrava-Radvanice tel. 725 789 642, IČ 01081608	
KONTROLOVAL		ING. LIBOR HABRNÁL					
KRAJ	MORAVSKOSLEZSKÝ	OBC	PETŘVALD	STUPEŇ	DPS		
OBJEDNATEL	MĚSTO PETŘVALD, NÁMĚSTÍ GEN. VICHERKA 2511, 735 41 PETŘVALD			DATUM	12/2021		
AKCE  <b>ZPEVNĚNÉ PLOCHY V LOKALITĚ BŘEZINSKÁ - 2. ČÁST</b>				MĚŘÍTKO	1:50		
				FORMÁT	3 x A4		
				ZAK.ČÍSLO	202011		
ČÁST DOKUMENTACE <b>SO 103 – PŘÍSTUPOVÉ CHODNÍKY A STÁNÍ KONTEJNERŮ</b>				ČÍS.SOUPRAVY	ČÍS.PŘÍLOHY		
VÝKRES <b>STÁNÍ KONTEJNERŮ T5 a T6</b>					<b>D.103.9</b>		