
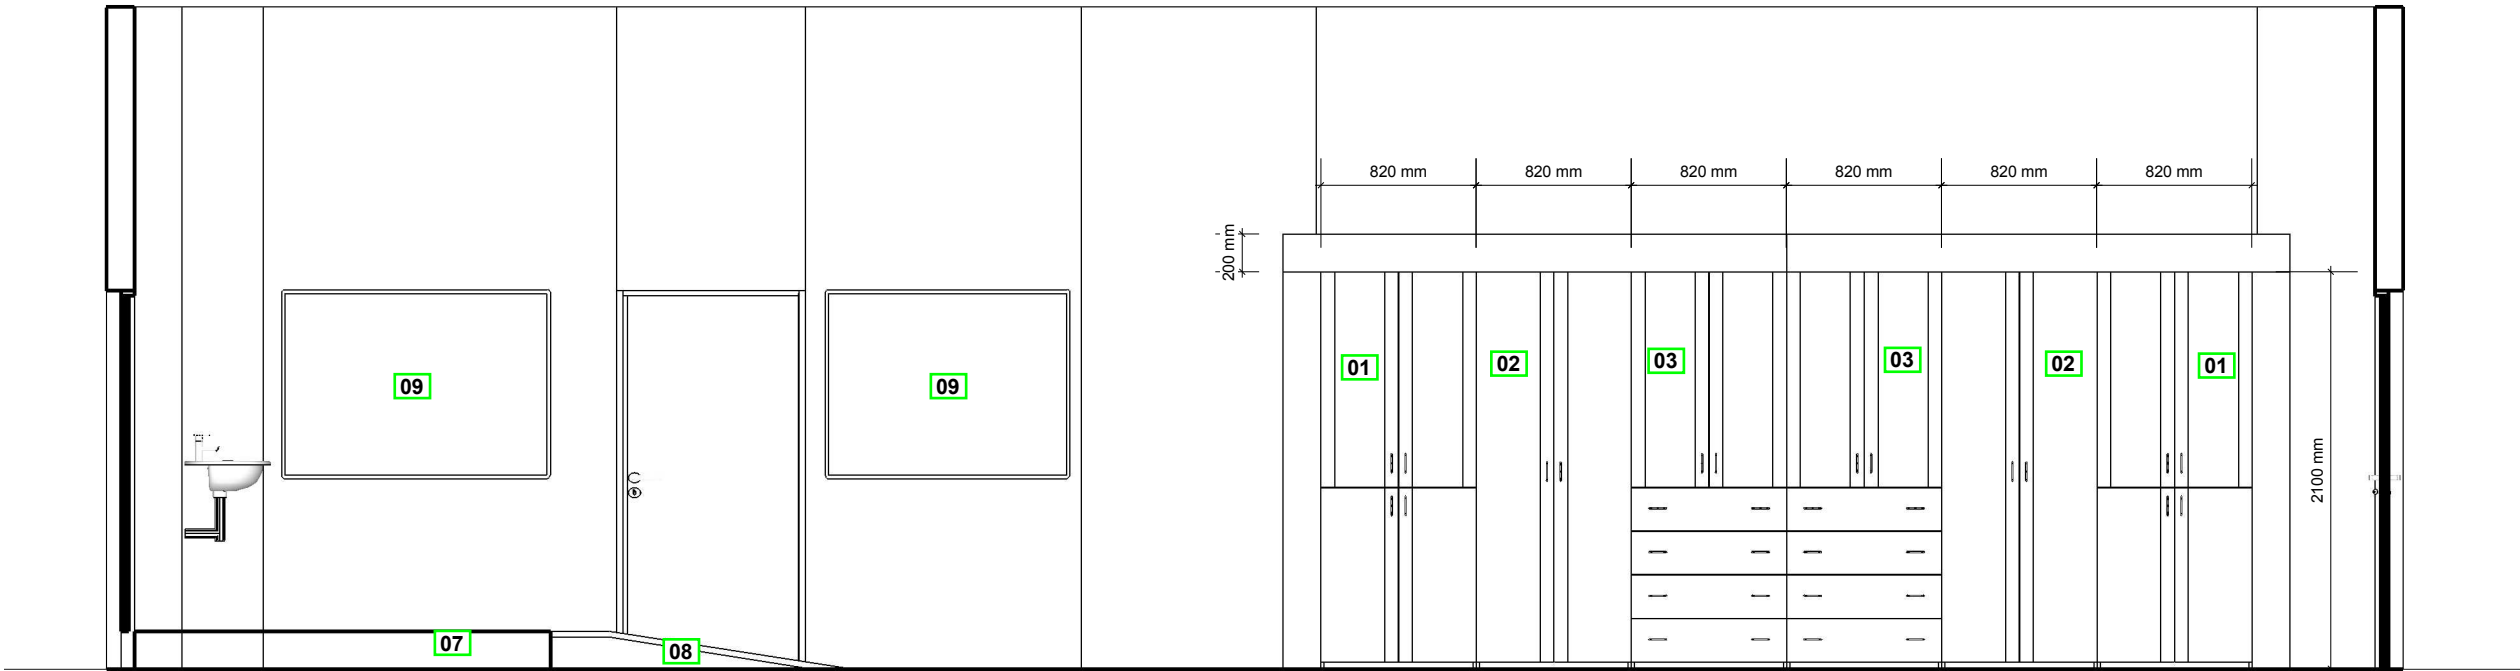




- 01 SKŘÍŇ VYSOKÁ S PROSKLENÍM A DVEŘMI š.820/hl.400/v.2100
- 02 SKŘÍŇ VYSOKÁ DVOUDVEŘOVÁ š.820/hl.400/v.2100
- 03 SKŘÍŇ VYSOKÁ SE ŠUPLÍKY A DVEŘMI š.820/hl.400/v.2100
- 04 ŽÁKOVSKÝ STŮL SE ŠUPLÍKY š.2450/hl.618/v.750
- 05 DEMONSTRACNÍ STŮL š.2800/hl.618/v.900
- 06 ROHOVÁ KATEDRA KANTORA š.1700/600/hl.2170/650/v.750
- 07 ZVÝŠENÉ PODIUM š.7050/hl.2200/v.200
- 08 MOBILNÍ RAMPA
- 09 NÁSTĚNKA š.1300/v.1000
- 10 ŽÁKOVSKÁ ŽIDLE STAVITELNÁ
- 11 OTOČNÁ ŽIDLE KANTORA


VEDOUcí PROJEKTANT	ING.ARCH STANISLAV VRUBEL		Ing. arch. Stanislav VRUBEL														
ZODPOVĚDNÝ PROJEKTANT	ING.ARCH STANISLAV VRUBEL		ARCHITEKTONICKÝ ATELIER														
VYPRCHOVAL	ING.ARCH STANISLAV VRUBEL		BOHUSLAVSKÁ 1326, 751 31 LIPNÍK NAD BEČVOU IČ:63706792, DIČ:C Z7109195687 E-MAIL:archall.lipnik@seznam.cz, T:581 110 101, M:722 945 242														
INVESTOR	MĚSTO PETŘVALD, NÁM. GEN. VICHERKA 2511, 735 41 PETŘVALD IČ: 297593, DAT. SCHRÁNKA: waqbb2k		<table><tr><td>ZAK. Č.:</td><td></td><td rowspan="4">Č. KOPIE:</td></tr><tr><td>DATUM:</td><td>04.2017</td></tr><tr><td>FOTMÁT:</td><td>A3</td></tr><tr><td>UČEL:</td><td>DSP</td></tr><tr><td>MĚŘÍTKO:</td><td>VÝKRES Č.</td><td></td></tr></table>			ZAK. Č.:		Č. KOPIE:	DATUM:	04.2017	FOTMÁT:	A3	UČEL:	DSP	MĚŘÍTKO:	VÝKRES Č.	
ZAK. Č.:		Č. KOPIE:															
DATUM:	04.2017																
FOTMÁT:	A3																
UČEL:	DSP																
MĚŘÍTKO:	VÝKRES Č.																
AKCE:	INFRASTRUKTURA PRO VZDĚLÁVÁNÍ – ODBORNÉ UČEBNY ZŠ ŠKOLNÍ 246 – MĚSTO PETŘVALD SO 101 OBJEKT ZÁKLADNÍ ŠKOLY k.ú. Petřvald u Karviné, p.č.1815/2, 1821/1																
ČÁST DOKUMENTACE:	INTERIÉR																
VÝKRES:	PŮDORYS / POHLEDY UČEBNA CHEMIE A FYZIKY 1.11																
			Ing.arch.Stanislav Vrubel 1:40 INT. 01														


POHLED A




- 01 SKŘÍŇ VYSOKÁ S PROSKLENÍM A DVEŘMI š.820/hl.400/v.2100
- 02 SKŘÍŇ VYSOKÁ DVOUDVEŘOVÁ š.820/hl.400/v.2100
- 03 SKŘÍŇ VYSOKÁ SE ŠUPLÍKY A DVEŘMI š.820/hl.400/v.2100
- 04 ŽÁKOVSKÝ STŮL SE ŠUPLÍKY š.2450/hl.618/v.750
- 05 DEMONSTRACNÍ STŮL š.2800/hl.618/v.900
- 06 ROHOVÁ KATEDRA KANTORA š.1700/600/hl.2170/650/v.750
- 07 ZVÝŠENÉ PODIUM š.7050/hl.2200/v.200
- 08 MOBILNÍ RAMPA
- 09 NÁSTĚNKA š.1300/v.1000
- 10 ŽÁKOVSKÁ ŽIDLE STAVITELNÁ
- 11 OTOČNÁ ŽIDLE KANTORA

POHLED B

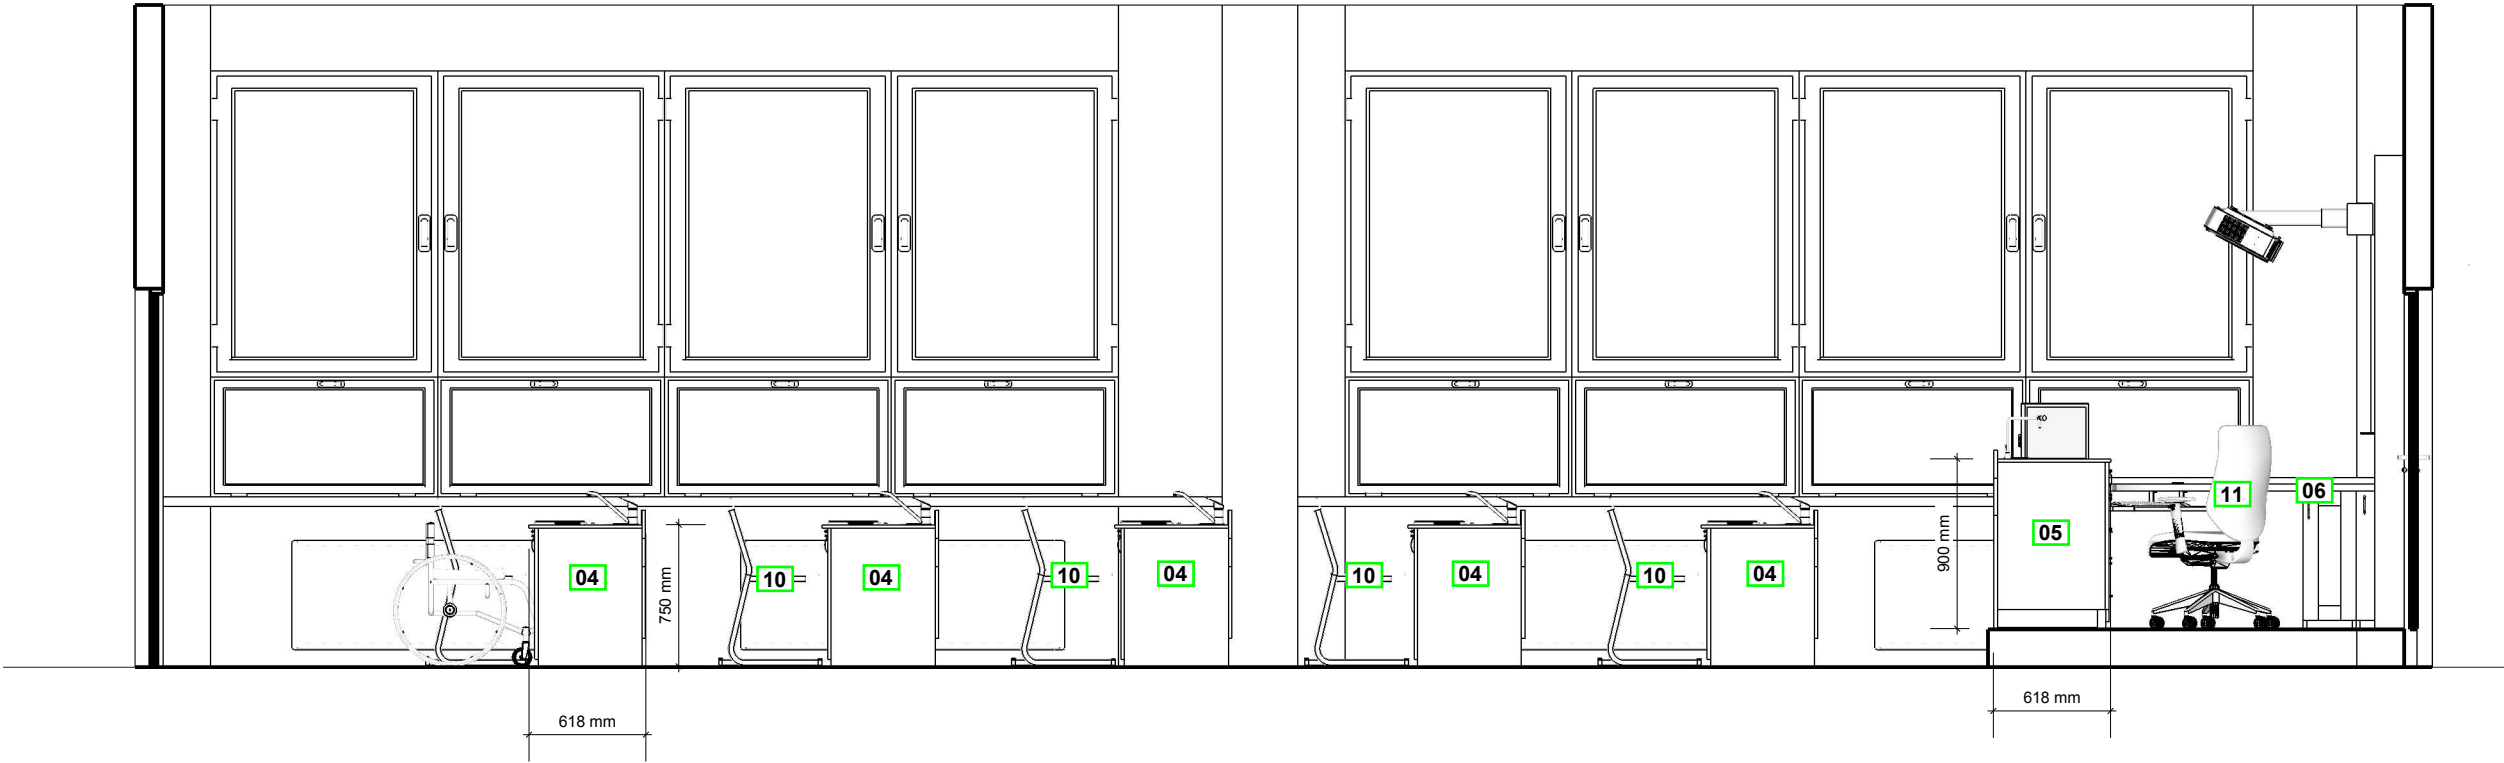


VEDOUcí PROJEKTANT	ING.ARCH STANISLAV VRUBEL		<div>Ing. arch. Stanislav VRUBEL</div> <div>ARCHITEKTONICKÝ ATELIER</div> <div>BOHUSLAVSKÁ 1326, 751 31 LIPNÍK NAD BEČVOU</div> <div>IČ:63706792, DIČ:C Z7109195687</div> <div>E-MAIL:archall.lipnik@seznam.cz, T:581 110 101, M:722 945 242</div>																		
ZODPOVĚDNÝ PROJEKTANT	ING.ARCH STANISLAV VRUBEL																				
VYPRCOVAL	ING.ARCH STANISLAV VRUBEL																				
INVESTOR	MĚSTO PETŘVALD, NÁM. GEN. VICHERKA 2511, 735 41 PETŘVALD IČ: 297593, DAT. SCHRÁNKA: waqbb2k																				
AKCE:	INFRASTRUKTURA PRO VZDĚLÁVÁNÍ – ODBORNÉ UČEBNY ZŠ ŠKOLNÍ 246 – MĚSTO PETŘVALD SO 101 OBJEKT ZÁKLADNÍ ŠKOLY k.ú. Petřvald u Karviné, p.č.1815/2, 1821/1																				
ČÁST DOKUMENTACE:	INTERIÉR		<div>Ing.arch.Stanislav Vruba</div> <table><tr><td>ZAK. Č.:</td><td></td><td rowspan="3">Č. KOPIE:</td></tr><tr><td>DATUM:</td><td>04.2017</td></tr><tr><td>FOTMÁT:</td><td>A3</td></tr><tr><td>UČEL:</td><td>DSP</td><td></td></tr><tr><td>MĚŘÍTKO:</td><td colspan="2">VÝKRES Č.</td></tr><tr><td></td><td>1:40</td><td>INT. 02</td></tr></table>			ZAK. Č.:		Č. KOPIE:	DATUM:	04.2017	FOTMÁT:	A3	UČEL:	DSP		MĚŘÍTKO:	VÝKRES Č.			1:40	INT. 02
ZAK. Č.:		Č. KOPIE:																			
DATUM:	04.2017																				
FOTMÁT:	A3																				
UČEL:	DSP																				
MĚŘÍTKO:	VÝKRES Č.																				
	1:40	INT. 02																			
VÝKRES:	PŮDORYS / POHLEDY UČEBNA CHEMIE A FYZIKY 1.11																				

POHLED C

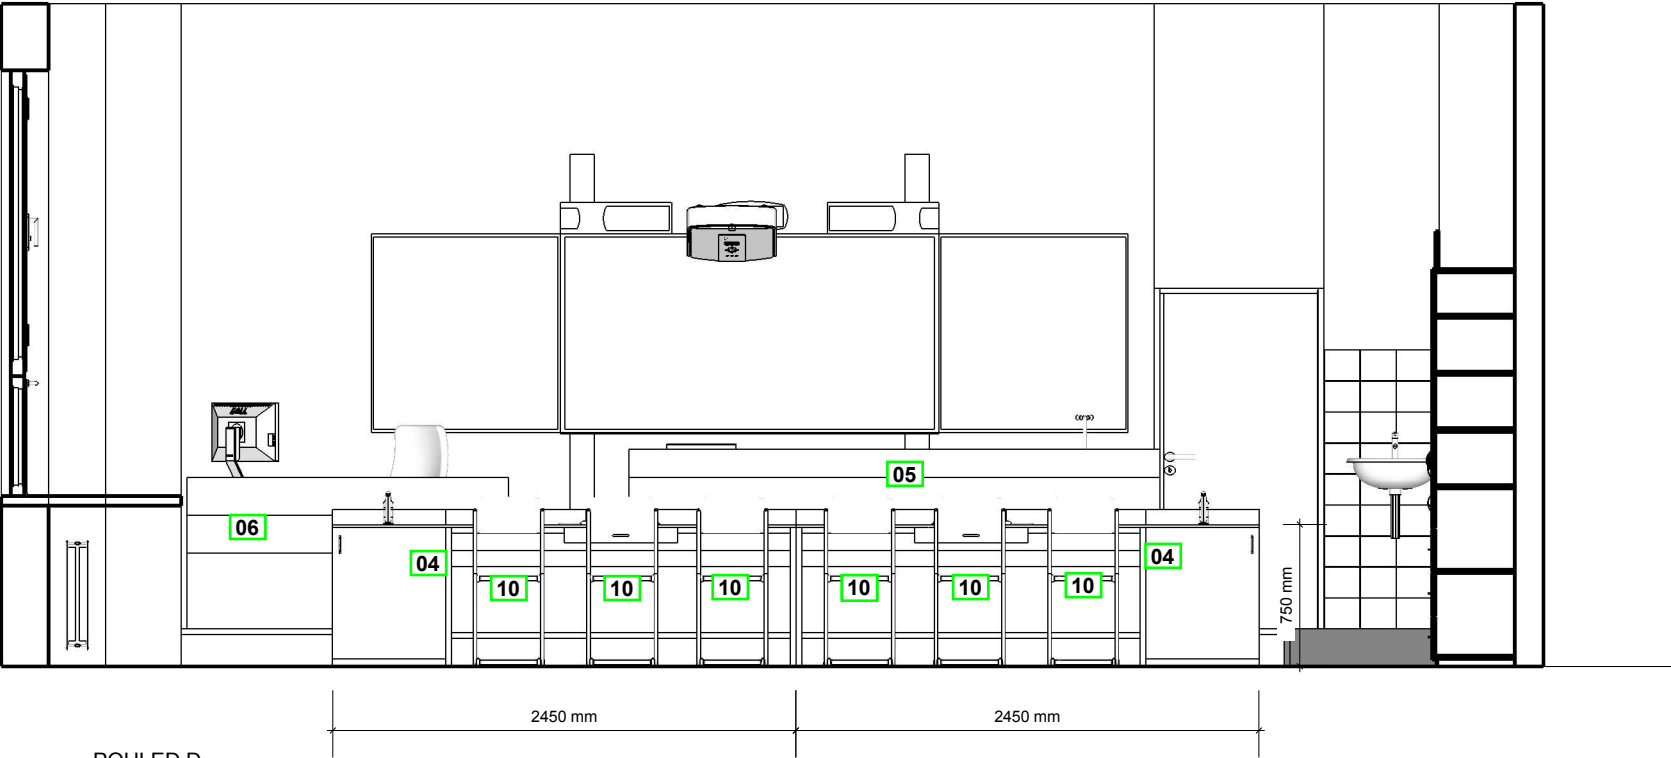

POHLED D

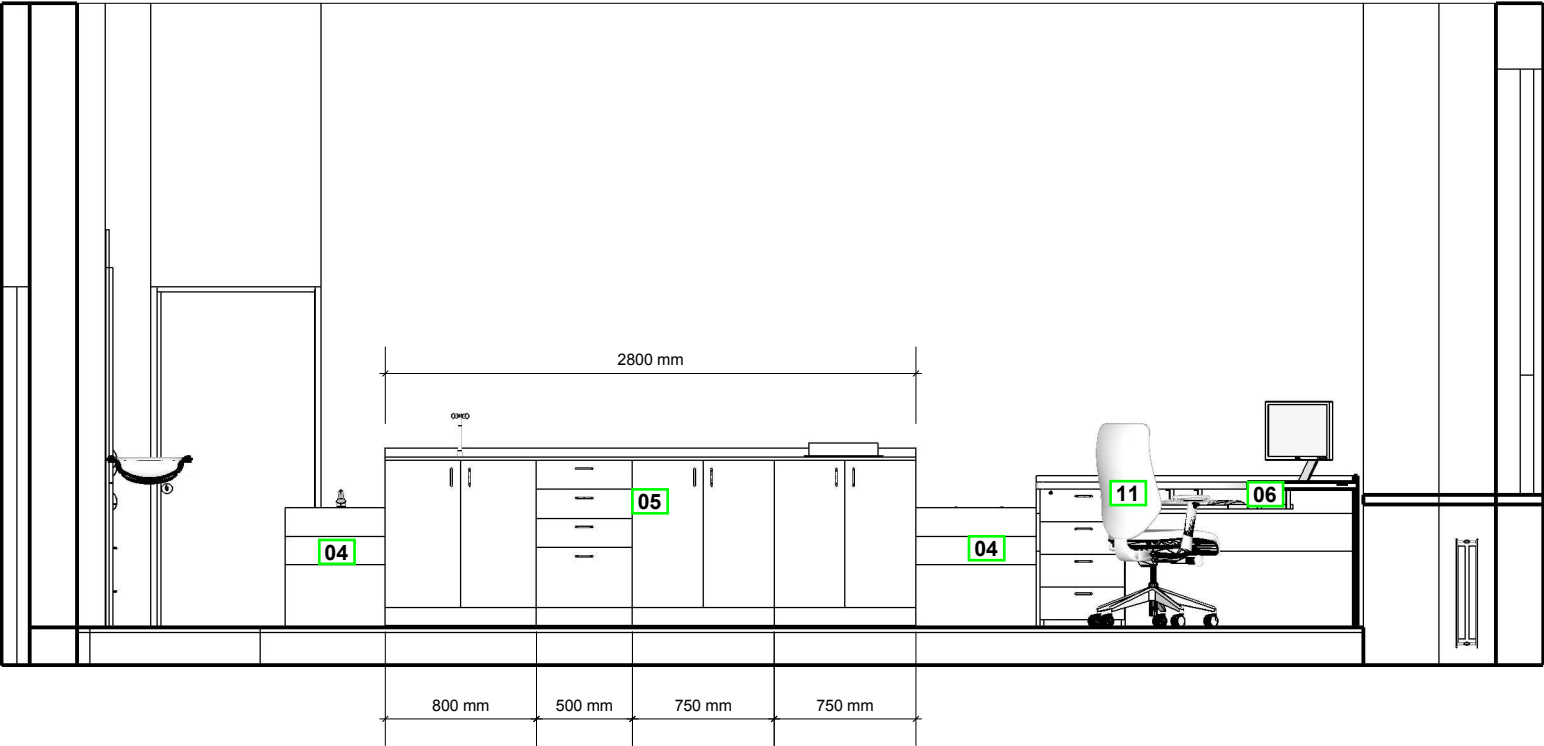

- 01 SKŘÍŇ VYSOKÁ S PROSKLENÍM A DVEŘMI š.820/hl.400/v.2100
- 02 SKŘÍŇ VYSOKÁ DVOUDVEŘOVÁ š.820/hl.400/v.2100
- 03 SKŘÍŇ VYSOKÁ SE ŠUPLIKY A DVEŘMI š.820/hl.400/v.2100
- 04 ŽÁKOVSKÝ STŮL SE ŠUPLIKY š.2450/hl.618/v.750
- 05 DEMONSTRACNÍ STŮL š.2800/hl.618/v.900
- 06 ROHOVÁ KATEDRA KANTORA š.1700/600/hl.2170/650/v.750
- 07 ZVÝŠENÉ PODIUM š.7050/hl.2200/v.200
- 08 MOBILNÍ RAMPA
- 09 NÁSTĚNKA š.1300/v.1000
- 10 ŽÁKOVSKÁ ŽIDLE STAVITELNÁ
- 11 OTOČNÁ ŽIDLE KANTORA

VEDOUcí PROJEKTANT	ING.ARCH STANISLAV VRUBEL		<div>Ing. arch. Stanislav VRUBEL</div> <div>ARCHITEKTONICKÝ ATELIER</div> <div>BOHUSLAVSKÁ 1326, 751 31 LIPNÍK NAD BEČVOU</div> <div>IČ:63706792, DIČ:C Z7109195687</div> <div>E-MAIL:archall.lipnik@seznam.cz, T:581 110 101, M:722 945 242</div>															
ZODPOVĚDNÝ PROJEKTANT	ING.ARCH STANISLAV VRUBEL																	
VYPRCOVAL	ING.ARCH STANISLAV VRUBEL																	
INVESTOR	MĚSTO PETŘVALD, NÁM. GEN. VICHERKA 2511, 735 41 PETŘVALD IČ: 297593, DAT. SCHRÁNKA: waqbb2k																	
AKCE:	INFRASTRUKTURA PRO VZDĚLÁVÁNÍ – ODBORNÉ UČEBNY ZŠ ŠKOLNÍ 246 – MĚSTO PETŘVALD SO 101 OBJEKT ZÁKLADNÍ ŠKOLY k.ú. Petřvald u Karviné, p.č.1815/2, 1821/1		<table><tr><td>ZAK. Č.:</td><td></td><td rowspan="3">Č. KOPIJE:</td></tr><tr><td>DATUM:</td><td>04.2017</td></tr><tr><td>FOTMÁT:</td><td>A3</td></tr><tr><td>UČEL:</td><td>DSP</td><td></td></tr><tr><td>MĚŘÍTKO:</td><td colspan="2">VÝKRES Č.</td></tr></table>			ZAK. Č.:		Č. KOPIJE:	DATUM:	04.2017	FOTMÁT:	A3	UČEL:	DSP		MĚŘÍTKO:	VÝKRES Č.	
ZAK. Č.:		Č. KOPIJE:																
DATUM:	04.2017																	
FOTMÁT:	A3																	
UČEL:	DSP																	
MĚŘÍTKO:	VÝKRES Č.																	
ČÁST DOKUMENTACE:	INTERIÉR																	
VÝKRES:	PŮDORYS / POHLEDY UČEBNA CHEMIE A FYZIKY 1.11																	
			Ing.arch.Stanislav Vrubel															
			<table><tr><td>1:40</td><td>INT. 03</td></tr></table>			1:40	INT. 03											
1:40	INT. 03																	