


MĚŘÍTKO 1:1000 / 1:100

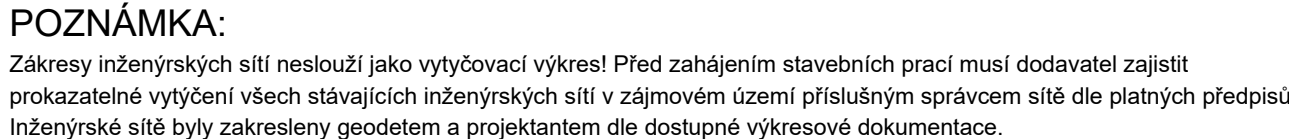

Sweco Hydroprojekt a.s. divize Morava pracoviště Ostrava, Varenská 49, 730 02 Ostrava; ostrava@sweco.cz; www.sweco.cz				SWECO 	
VYPRACOVAL	Alena Tolasová	HIP	Ing. Martin Jonáš	T. KONTROLA	Ing. Karel Hurt
PROJEKTANT	Ing. Martin Jonáš	ŘEDITEL DIVIZE	Ing. Martin Stojaspal	DATUM	07/2020
OBJEDNATEL	Město Petřvald, náměstí Gen. Vichera 2511, 735 41 Petřvald			KRAJ	Moravskoslezský
AKCE: <div style="text-align: center; font-size: 2em; font-weight: bold;">Kanalizace Podlesí</div>				ČÍSLO ZAKÁZKY	21 9065 01 02
				STUPEŇ	DPS
				FORMÁT	5 A4
				MÉRÍTKO	1 : 1000/ 1:100
				ARCHIVNÍ ČÍSLO	011/20/3
ČÁST STAVBY	Stoka E, E2, E4, E6			SO/PS	DSO 01.4
PŘÍLOHA: <div style="text-align: center; font-size: 1.5em; font-weight: bold;">Podélný profil stoka E</div>				ČÍSLO PŘÍLOHY	D.1.1.01.4.1
					1 0

Tato dokumentace včetně všech příloh (s výjimkou dat poskytnutých objednatelům) je duševním vlastnictvím akciové společnosti Sweco Hydroprojekt a.s. Objednatel této dokumentace je oprávněn ji využít k účelům vyplývajícím z uzavřené smlouvy bez jakéhokoliv omezení. Jiné osoby (jak fyzické, tak právnické) nejsou bez předchozího výslovného souhlasu objednatelů oprávněny touto dokumentací ani její části jakkoliv využívat, kopírovat (ani jiným způsobem rozmnožovat) nebo zpřístupnit dalším osobám.

Poznámka: Podpisy zpracovatelů jsou připojeny pouze k výtisku číslo 01 nebo originálu přílohy (matriční).