




## PŮDORYS ČÁST 3

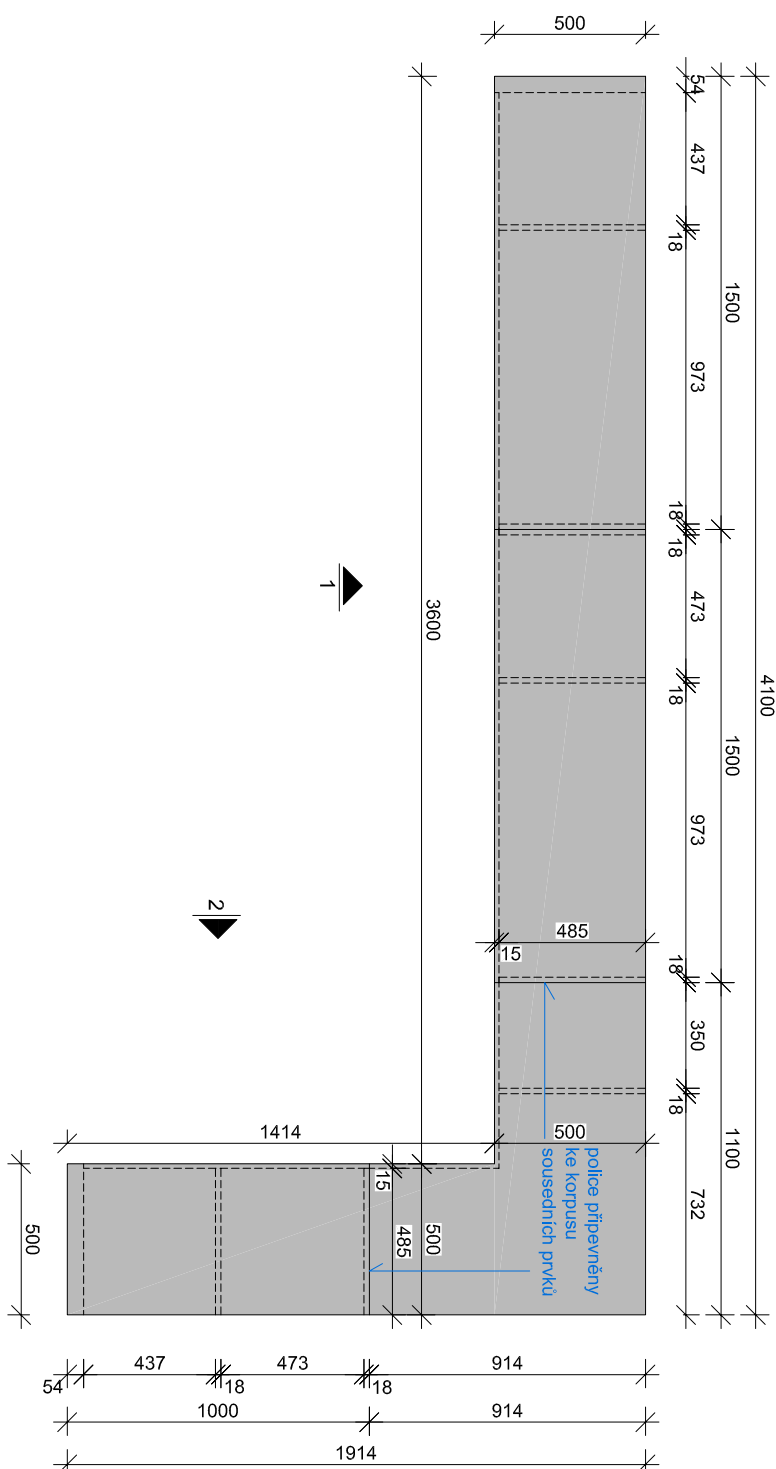

## PŮDORYS ČÁST 2







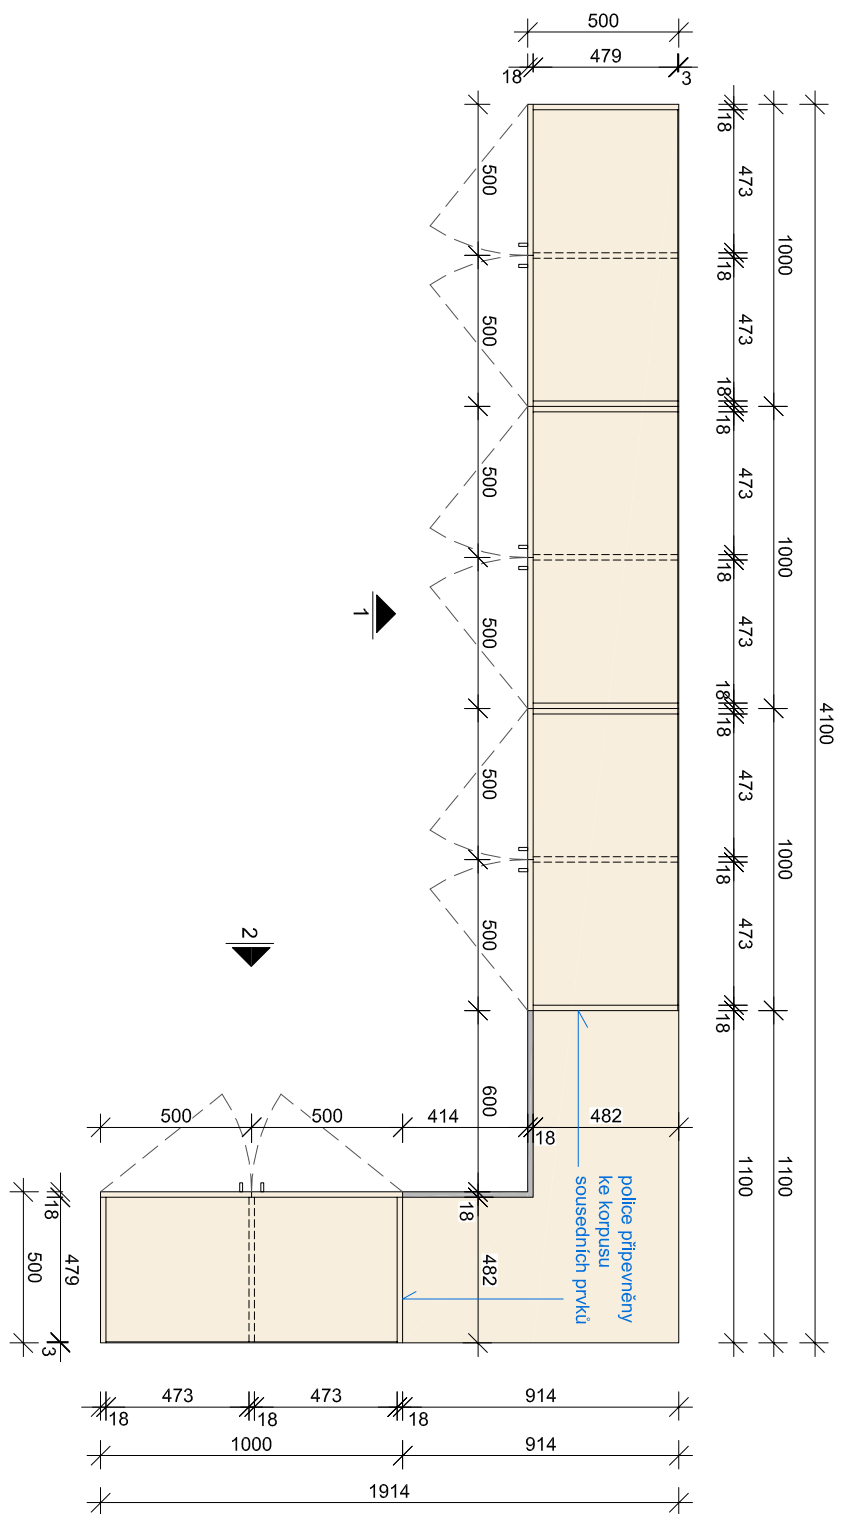


## PŮDORYS ČÁST 1

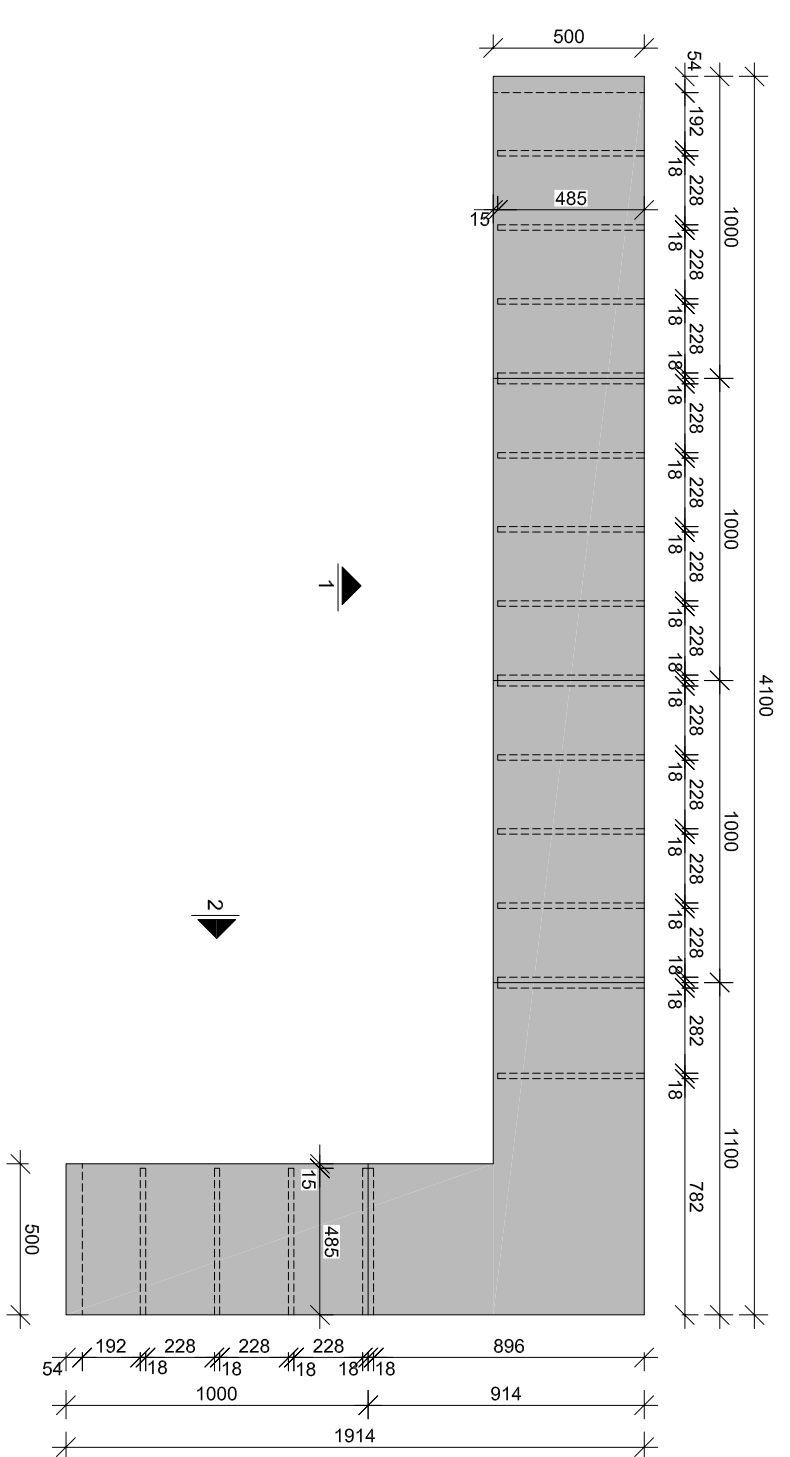


A2.06 - DRUŽINA 1 - KATEDRA TS/8 (M1:25)


PUDORYS

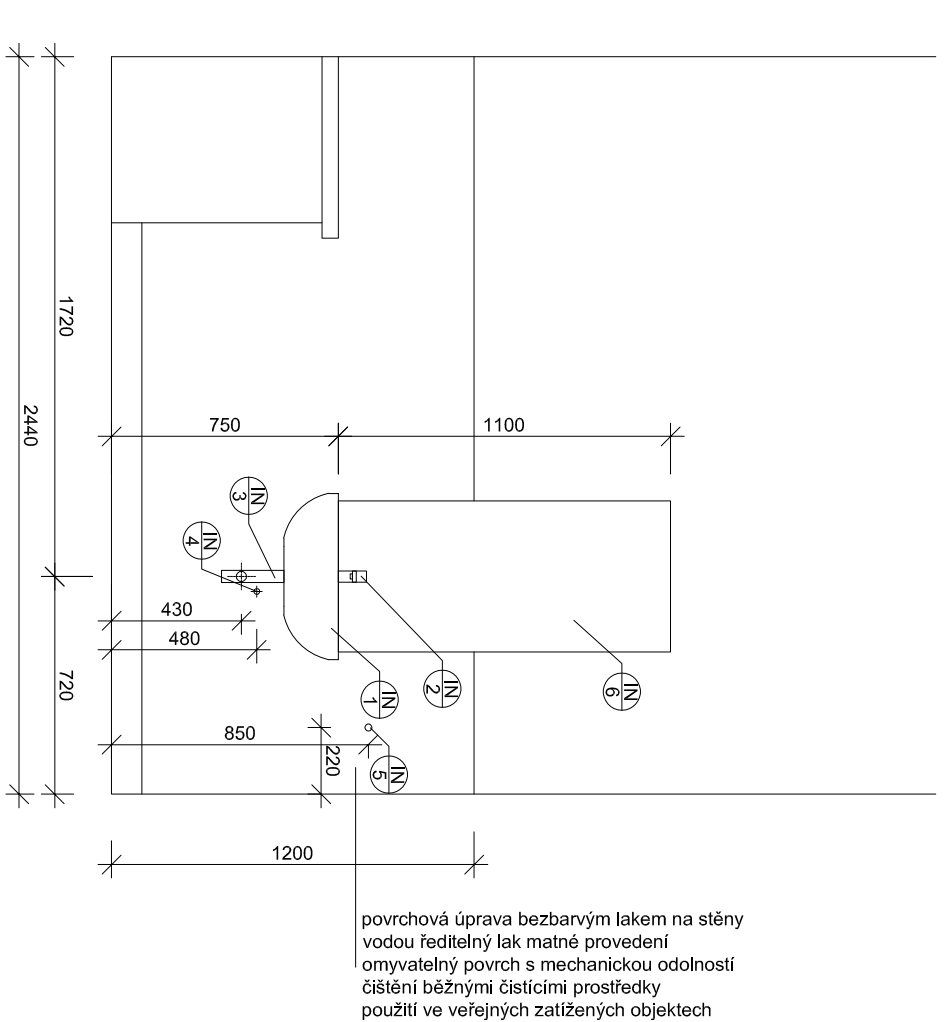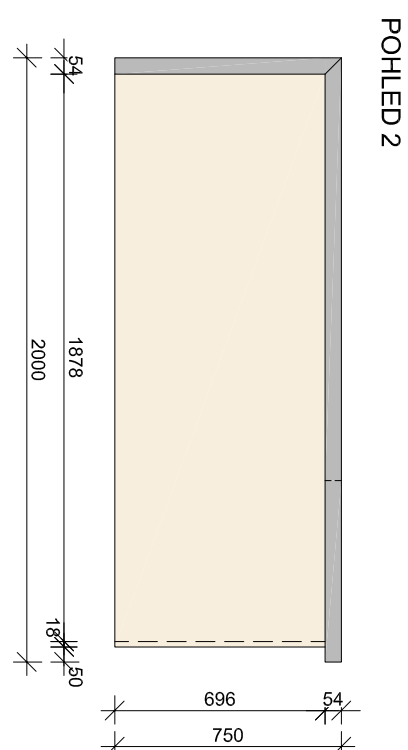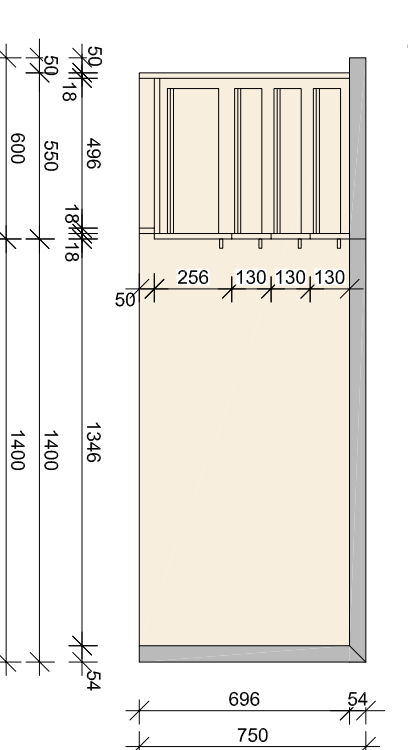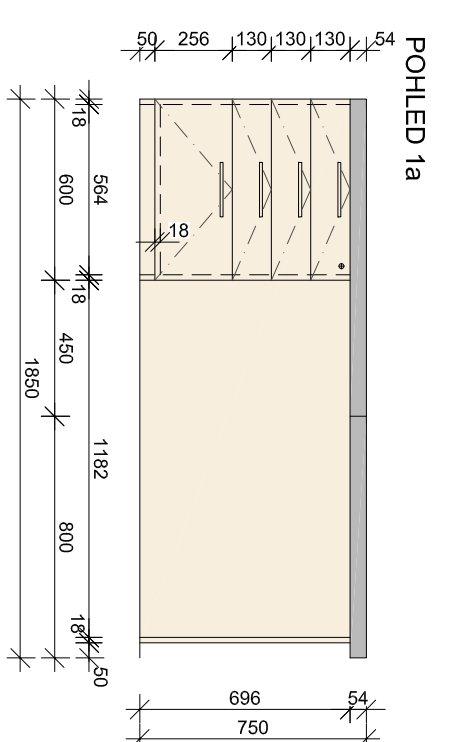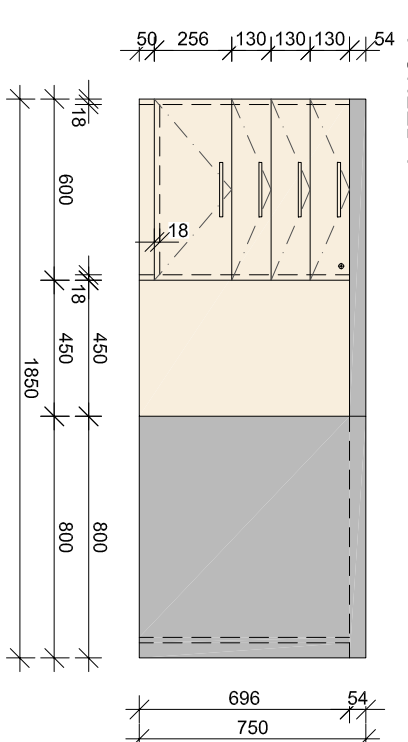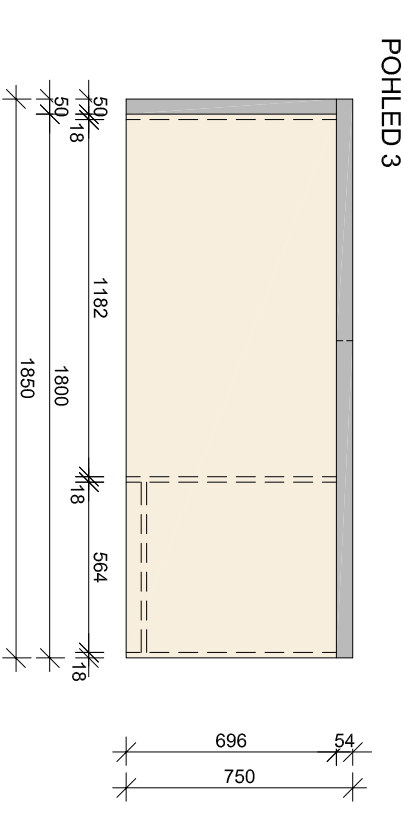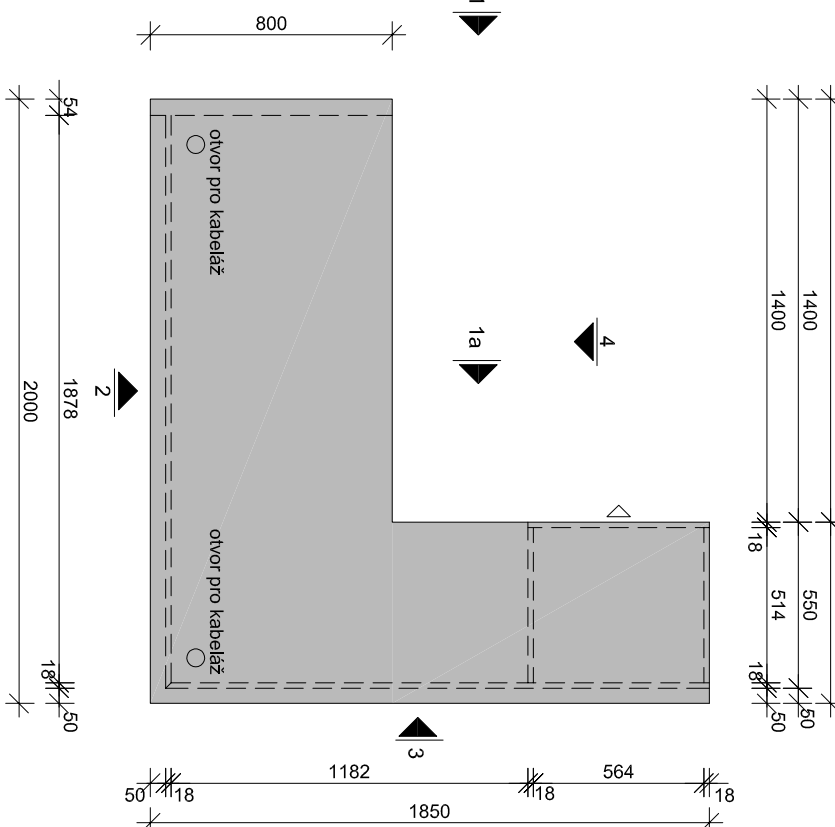


A2.06 - DRUŽINA 1 - PÚDORYS MIŠTNOSTI (M1:50)

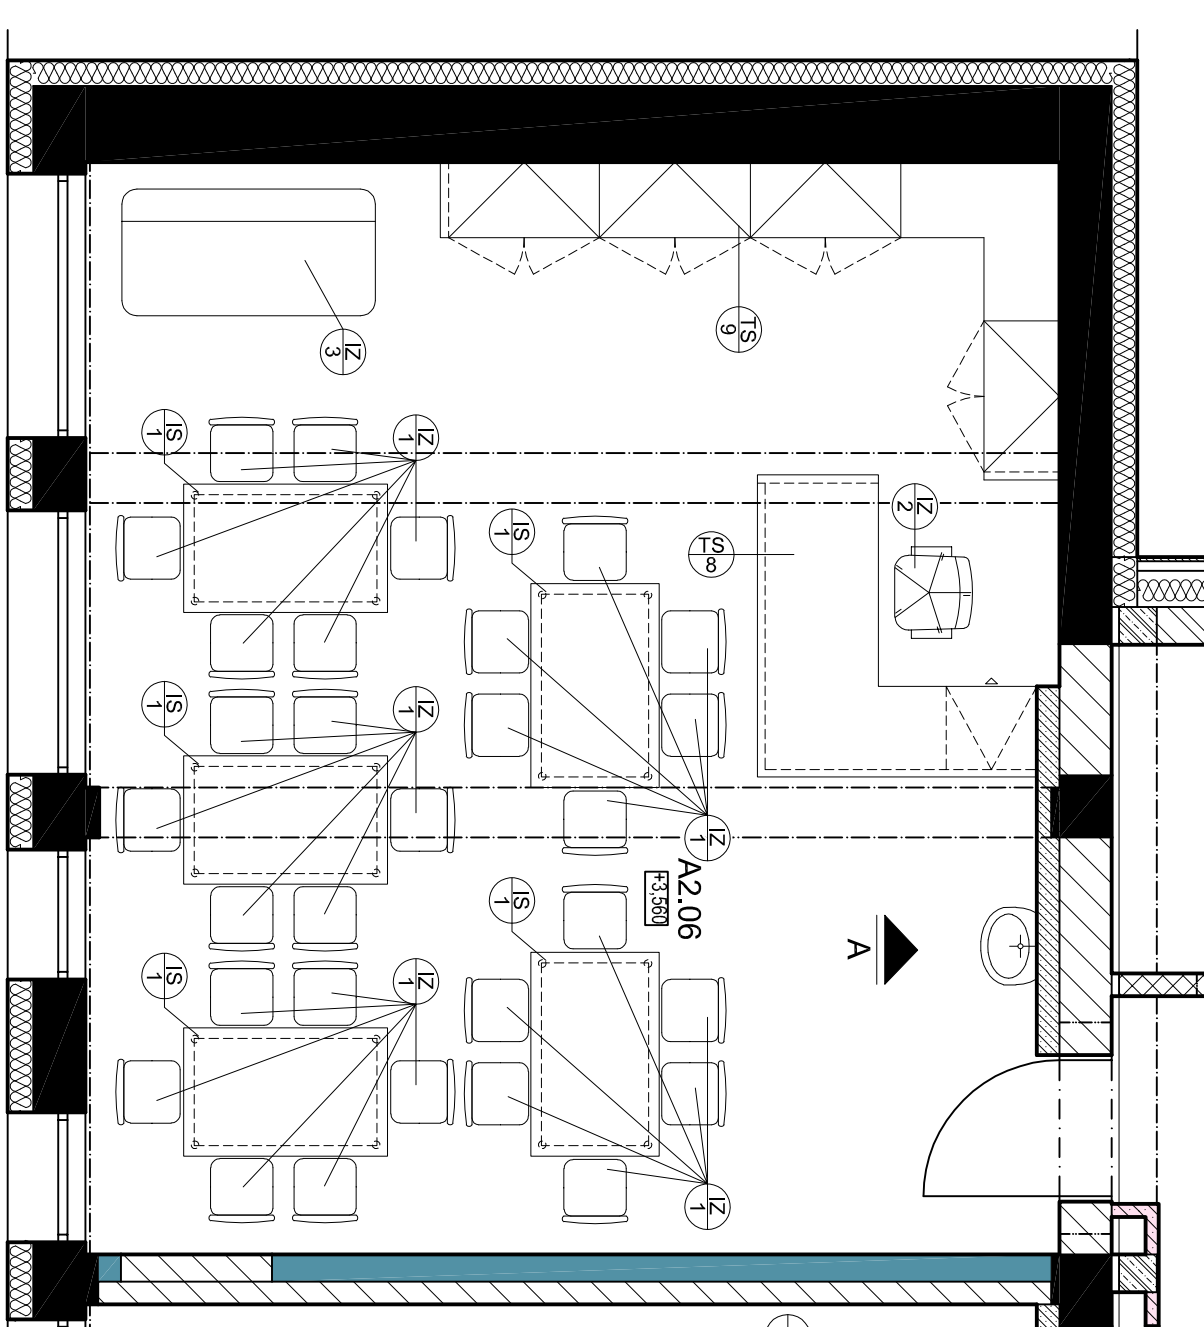


POHLED NA STĚNU A (M1:25)

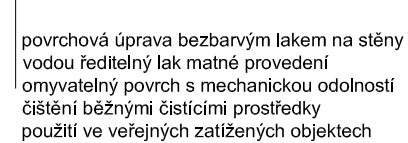

## ČELNÍ POHLED 1

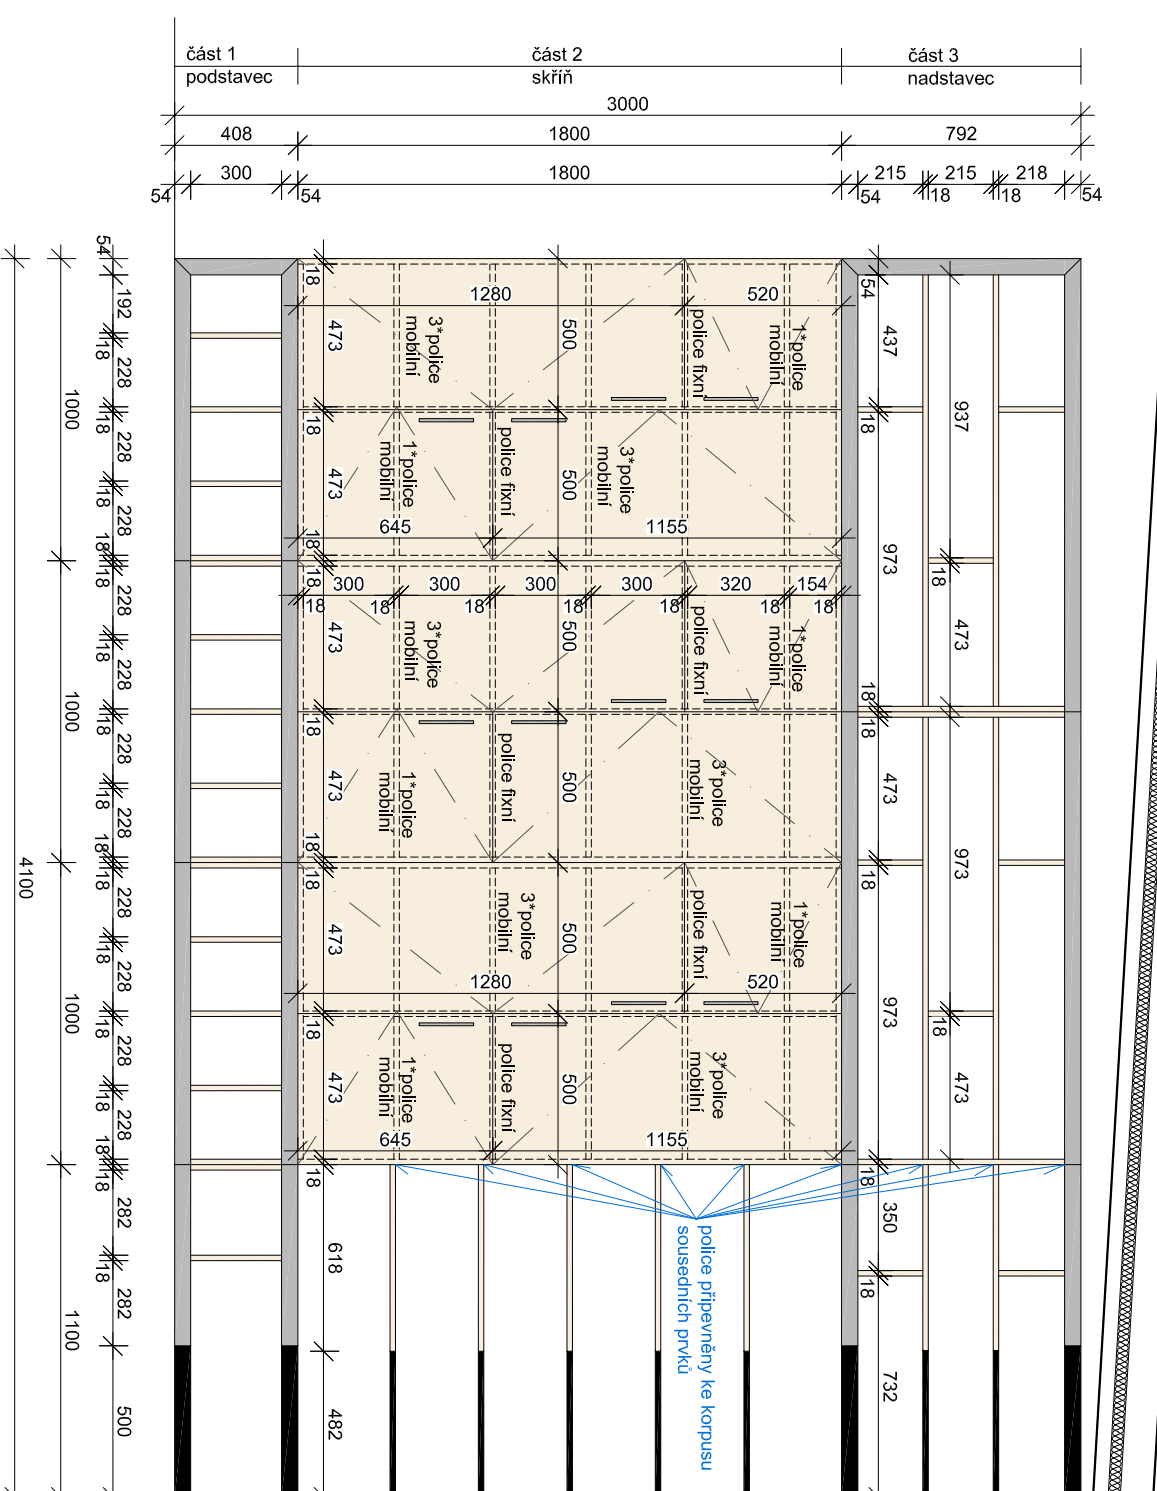

ČELNÍ POHLED 2

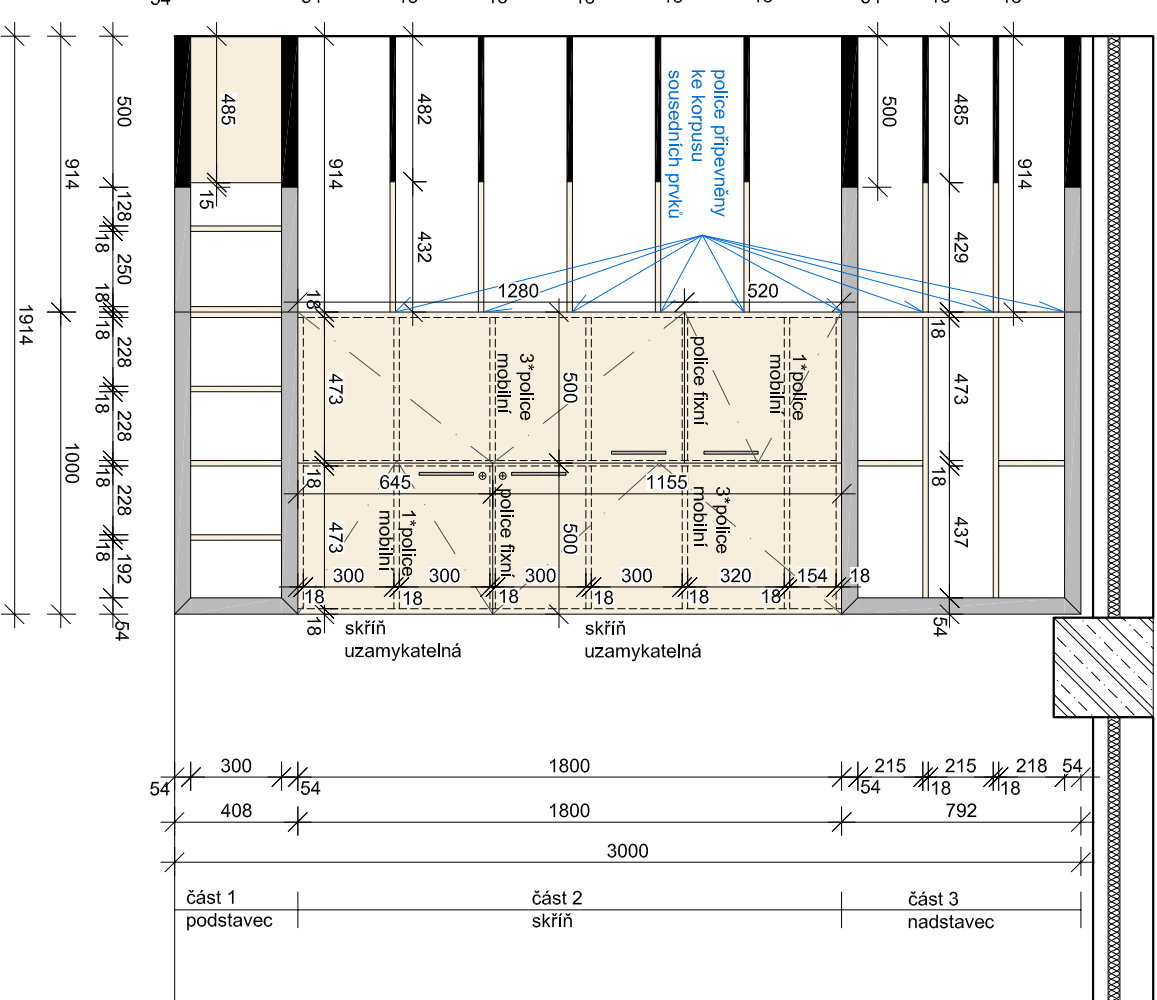[illegible][illegible]

komplex a difúzna laterálna laminovaná difúzna sklenená deska  
 II. desky stolu: vonku sivá, cast. - toľká sila - 18\*3 = 54 mm  
 III. ocelová cast. 16 mm s rúmpou ležadla  
 ocel. -  
 Imitácia kože v celodlnnej šírke - ocelň. bod zapadajúci dlaň parý zadržané dvíh  
 (plešná deska, budova vyvolávajúci rúh zapadajúci realizácia z budovy obnovená  
 hrami architektúry)  
 fázne cast laminované desky budovy oceliary ASS 1 mm hrami obojstranneho dekora  
 prechod: vodovodné a systé. systé. (sila pod úľah 45°

**POZNÁMKY**  
Výzkum dokumentaace neanalyzuje diletskou dokumentaci  
finální barevnosti, dekory a vany konkrétní musí být odsouhlaseny hlavním architektem. Investorem a uživatelem před realizací interiéru  
dokumentaace je zpracována na základě požadavků Ing. arch. Jana Palduše a investora

Soutlaňitcový systém : JTSK

Výzkový systém : Bpv

40.000 = 276,03 m n. m.

**OBJEDNATEL :**

**MĚSTO PETŘVALD**  
NÁMĚSTÍ GEN. VÍČHERKA 251  
735 41 PETŘVALD

**KANIA**  
KANIA, a.s. Školní 809, 702 00 Olomouc - Přivoz  
tel.: 598 243 487  
e-mail: info@kania-olomouc.cz

## REVITALIZACE ŠKOLNÍ JÍDELNY A DRUŽINY

ZŠ ŠKOLNÍ

SO 01 - JIDELINA A DRUŽINA	NÁVRH INTERIÉRU
NÁZEV PRÍLOHY :	

DRUŽINA Č.1 - A2.06

19009-DPS-IN-SO 01-13