A1.15 - ŠATNA JÍDELNA - ÚLOŽNÉ BOXY TS/15 (M1:25)

PŮDORYS

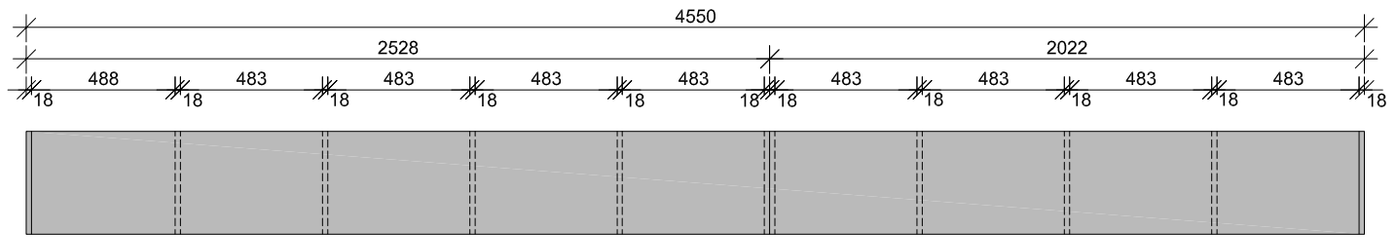

POHLED

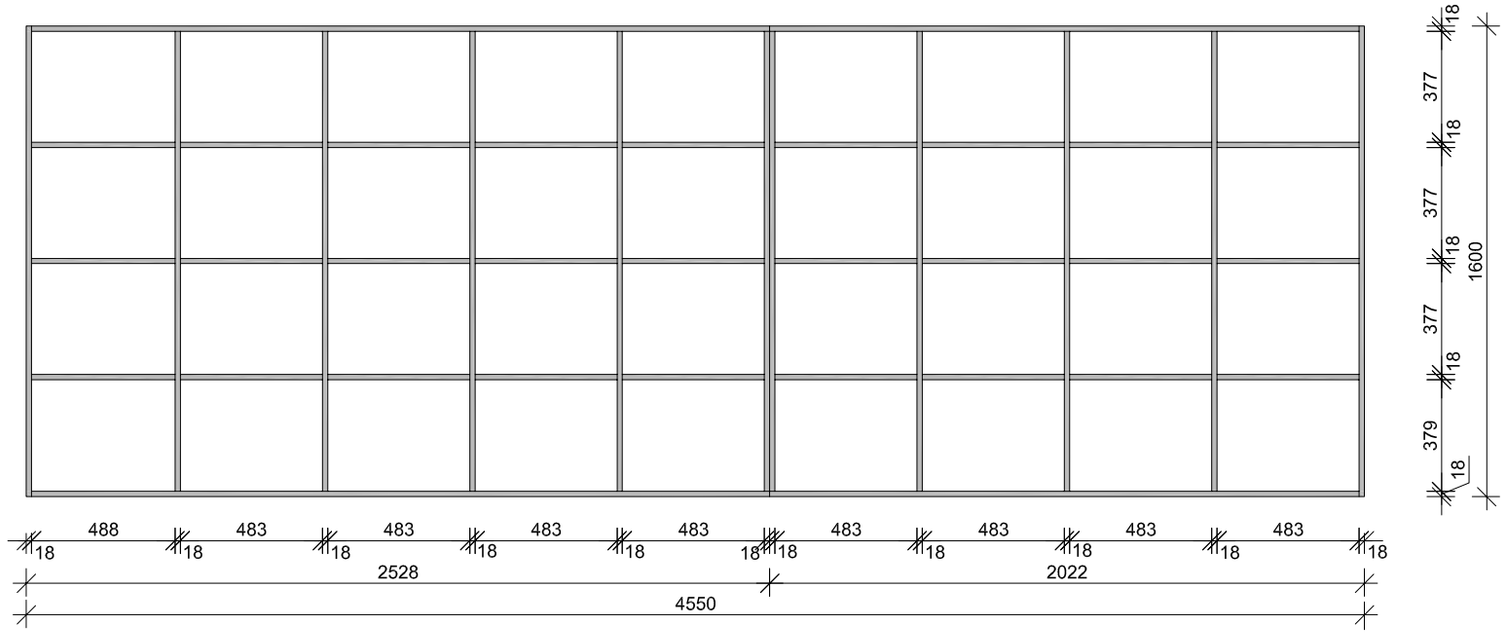

korpus úložných boxů
laminované dřevotřískové desky
tl. desek: 18 mm
dekor: odstín šedé - odstín bude vyvzorován dle barvy zárubně dveří
(přesné dekory budou vyvzorovány před započetím realizace a budou odsouhlaseny hlavním architektem)
řezané části laminované desky budou opatřeny ABS 1 mm hranou odpovídajícího dekoru.
díly vzájemně prošroubovány pro větší stabilitu skrytým systémem truhlářského kotvení, v horní části provedeno kotvení do zdi

A1.15 - ŠATNA JÍDELNA - PŮDORYS MÍSTNOSTI (M1:50)

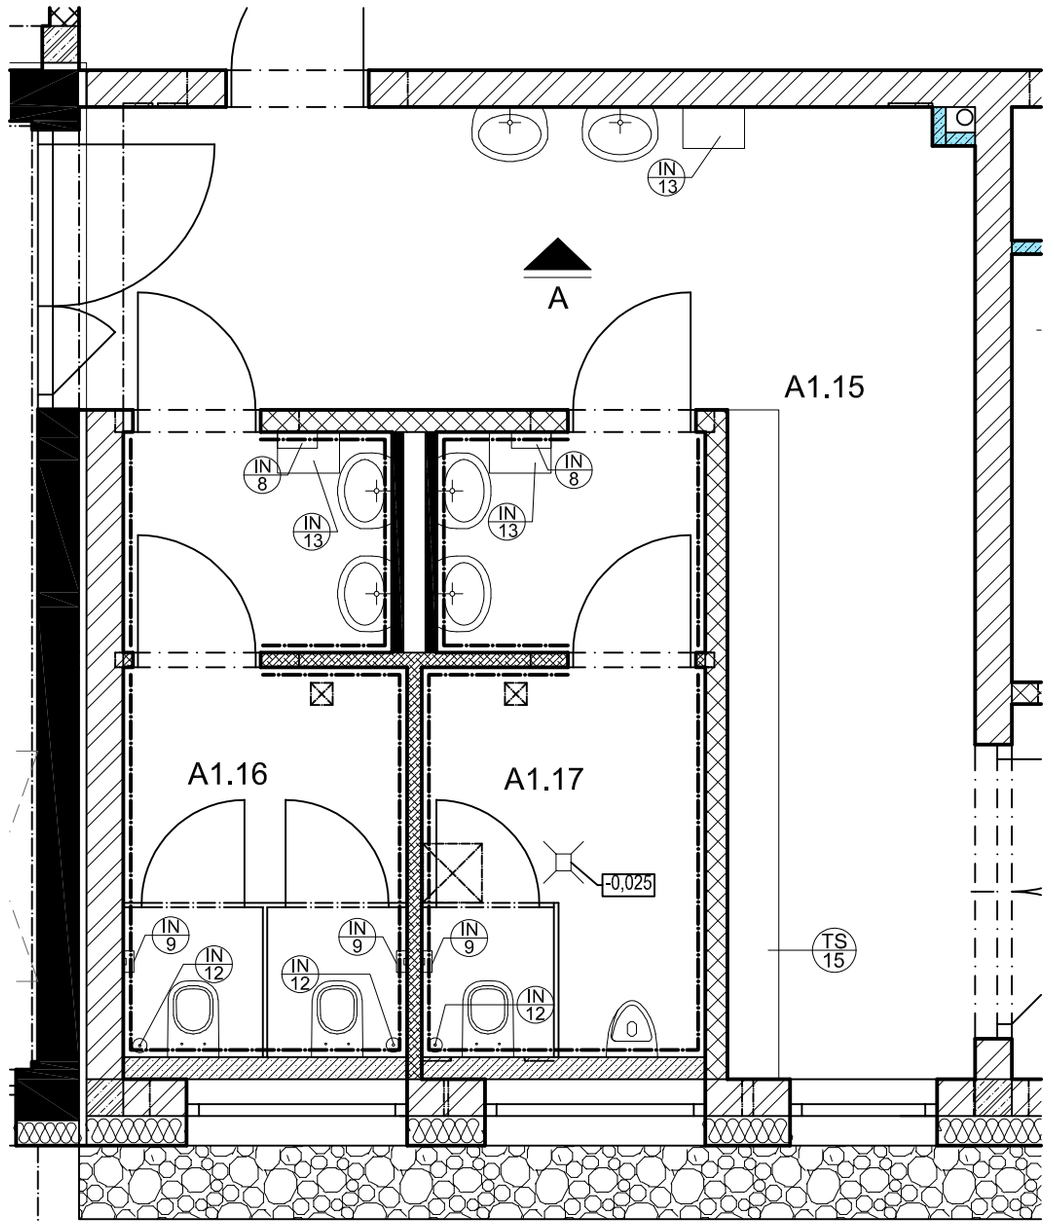

POHLED NA STĚNU A (M1:25)

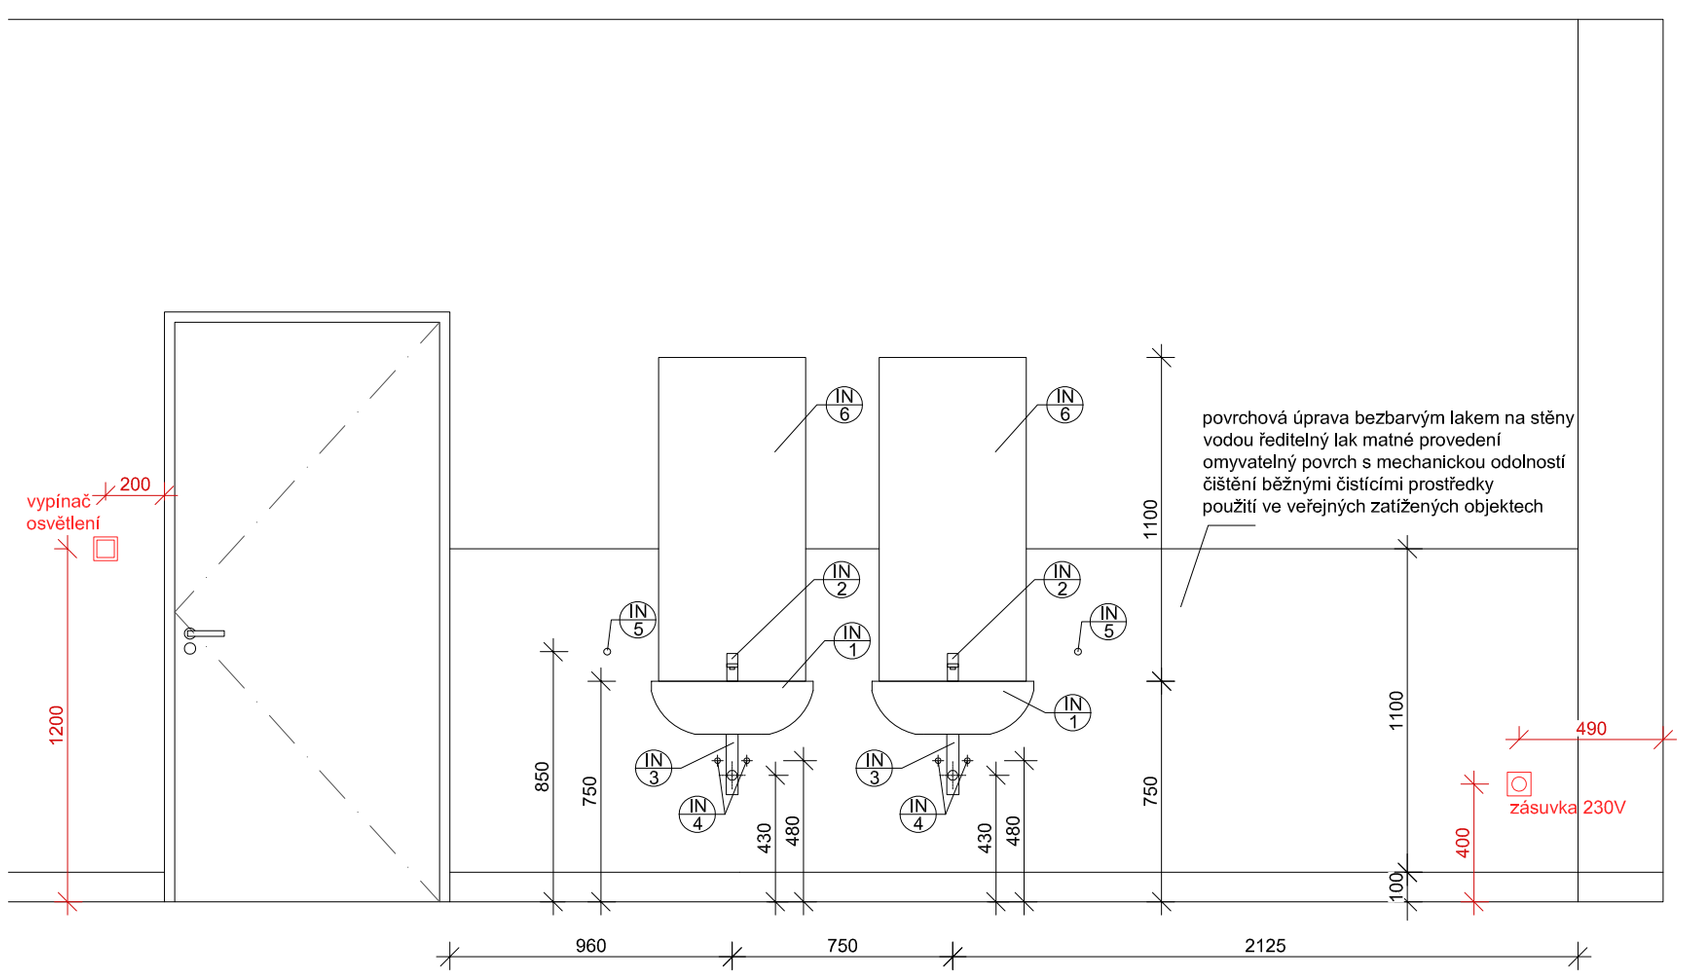

POZNÁMKY
výkresová dokumentace nenahrazuje dílenskou dokumentaci
finální barevnost, dekory a tvary konstrukcí musí být odsouhlaseny hlavním architektem, investorem a uživatelem před realizací interiéru
dokumentace je zpracována na základě požadavků Ing. arch. Jana Palduse a investora

Souřadnicový systém : JTSK
Výškový systém : Bpv
±0,000 = 276,03 m n.m.

OBJEDNATEL :

MĚSTO PETŘVALD
NÁMĚSTÍ GEN. VICHERKA 2511
735 41 PETŘVALD

VEDOUCÍ PROJEKTANT	ING. MAGDALÉNA PALOVSKÁ	
ZODP. PROJEKTANT	ING. ONDŘEJ FABIÁN	
VYPRACOVAL	ING. ARCH. PAVLA OLŠÁKOVÁ	
KONTROLOVAL	ING. MAGDALÉNA PALOVSKÁ	
HLAVNÍ ARCHITEKT	ING. ARCH. JAN PALDUS	
KRAJ : MORAVSKOSLEZSKÝ	STAV. ÚŘAD: PETŘVALD	

KANIA
KANIA, a.s. Špálova 80/9, 702 00 Ostrava - Přívoz
tel : 596 243 487
e-mail : info@kania-ostrava.cz

NÁZEV AKCE :
REVITALIZACE ŠKOLNÍ JÍDELNY A DRUŽINY
ZŠ ŠKOLNÍ

STUPEŇ	DPS
DATUM	4/2020
FORMÁT/POČET STR.	A4/6
MĚŘÍTKO	-
ARCHIVNÍ ČÍSLO	

NÁZEV OBJEKTU : SO 01 - JÍDELNA A DRUŽINA	ČÁST : NÁVRH INTERIÉRU	Č. ZAK. 19009	ČÍSLO SOUPRAVY
		SOUBOR DWG	

NÁZEV PŘÍLOHY :
ŠATNA JÍDELNA - A1.15

Č. PŘÍLOHY :
19009-DPS-IN-SO 01-09