KATASTRÁLNÍ SITUAČNÍ VÝKRES - 3. ČÁST
M 1: 1000

LEGENDA - navržené sítě:

- SPLAŠKOVÁ KANALIZACE
- Š-B10 SPLAŠKOVÁ KANALIZACE - KANALIZAČNÍ ŠACHTA
- Oa1 ODBOČKY KE SPLAŠKOVÝM PŘÍPOJKÁM
- PROJEKTOVANÁ SPLAŠKOVÁ KANALIZACE - VÝTLAK
- ČS1 ČERPACÍ STANICE
- PŘÍPOJKA NN K ČS
- PŘÍPOJKA NN K ČS - PROJEKTUJE A DODÁVÁ ČEZ
- ZPEVNĚNÉ PLOCHY A KOMUNIKACE

LEGENDA - stávající sítě:

- STÁVAJÍCÍ KANALIZACE
- STÁVAJÍCÍ DEŠŤOVÁ KANALIZACE
- OCHRANNÉ PÁSMO LESA

Související stavba:
Kanalizace vyprojektovaná v rámci akce: "Kanalizace Petřvald - doplnění stokové sítě"
Investorem akce je město Petřvald

- GRAVITAČNÍ KANALIZACE - SPLAŠKOVÁ
- VÝTLAČNÁ KANALIZACE - SPLAŠKY

KLAD LISTŮ

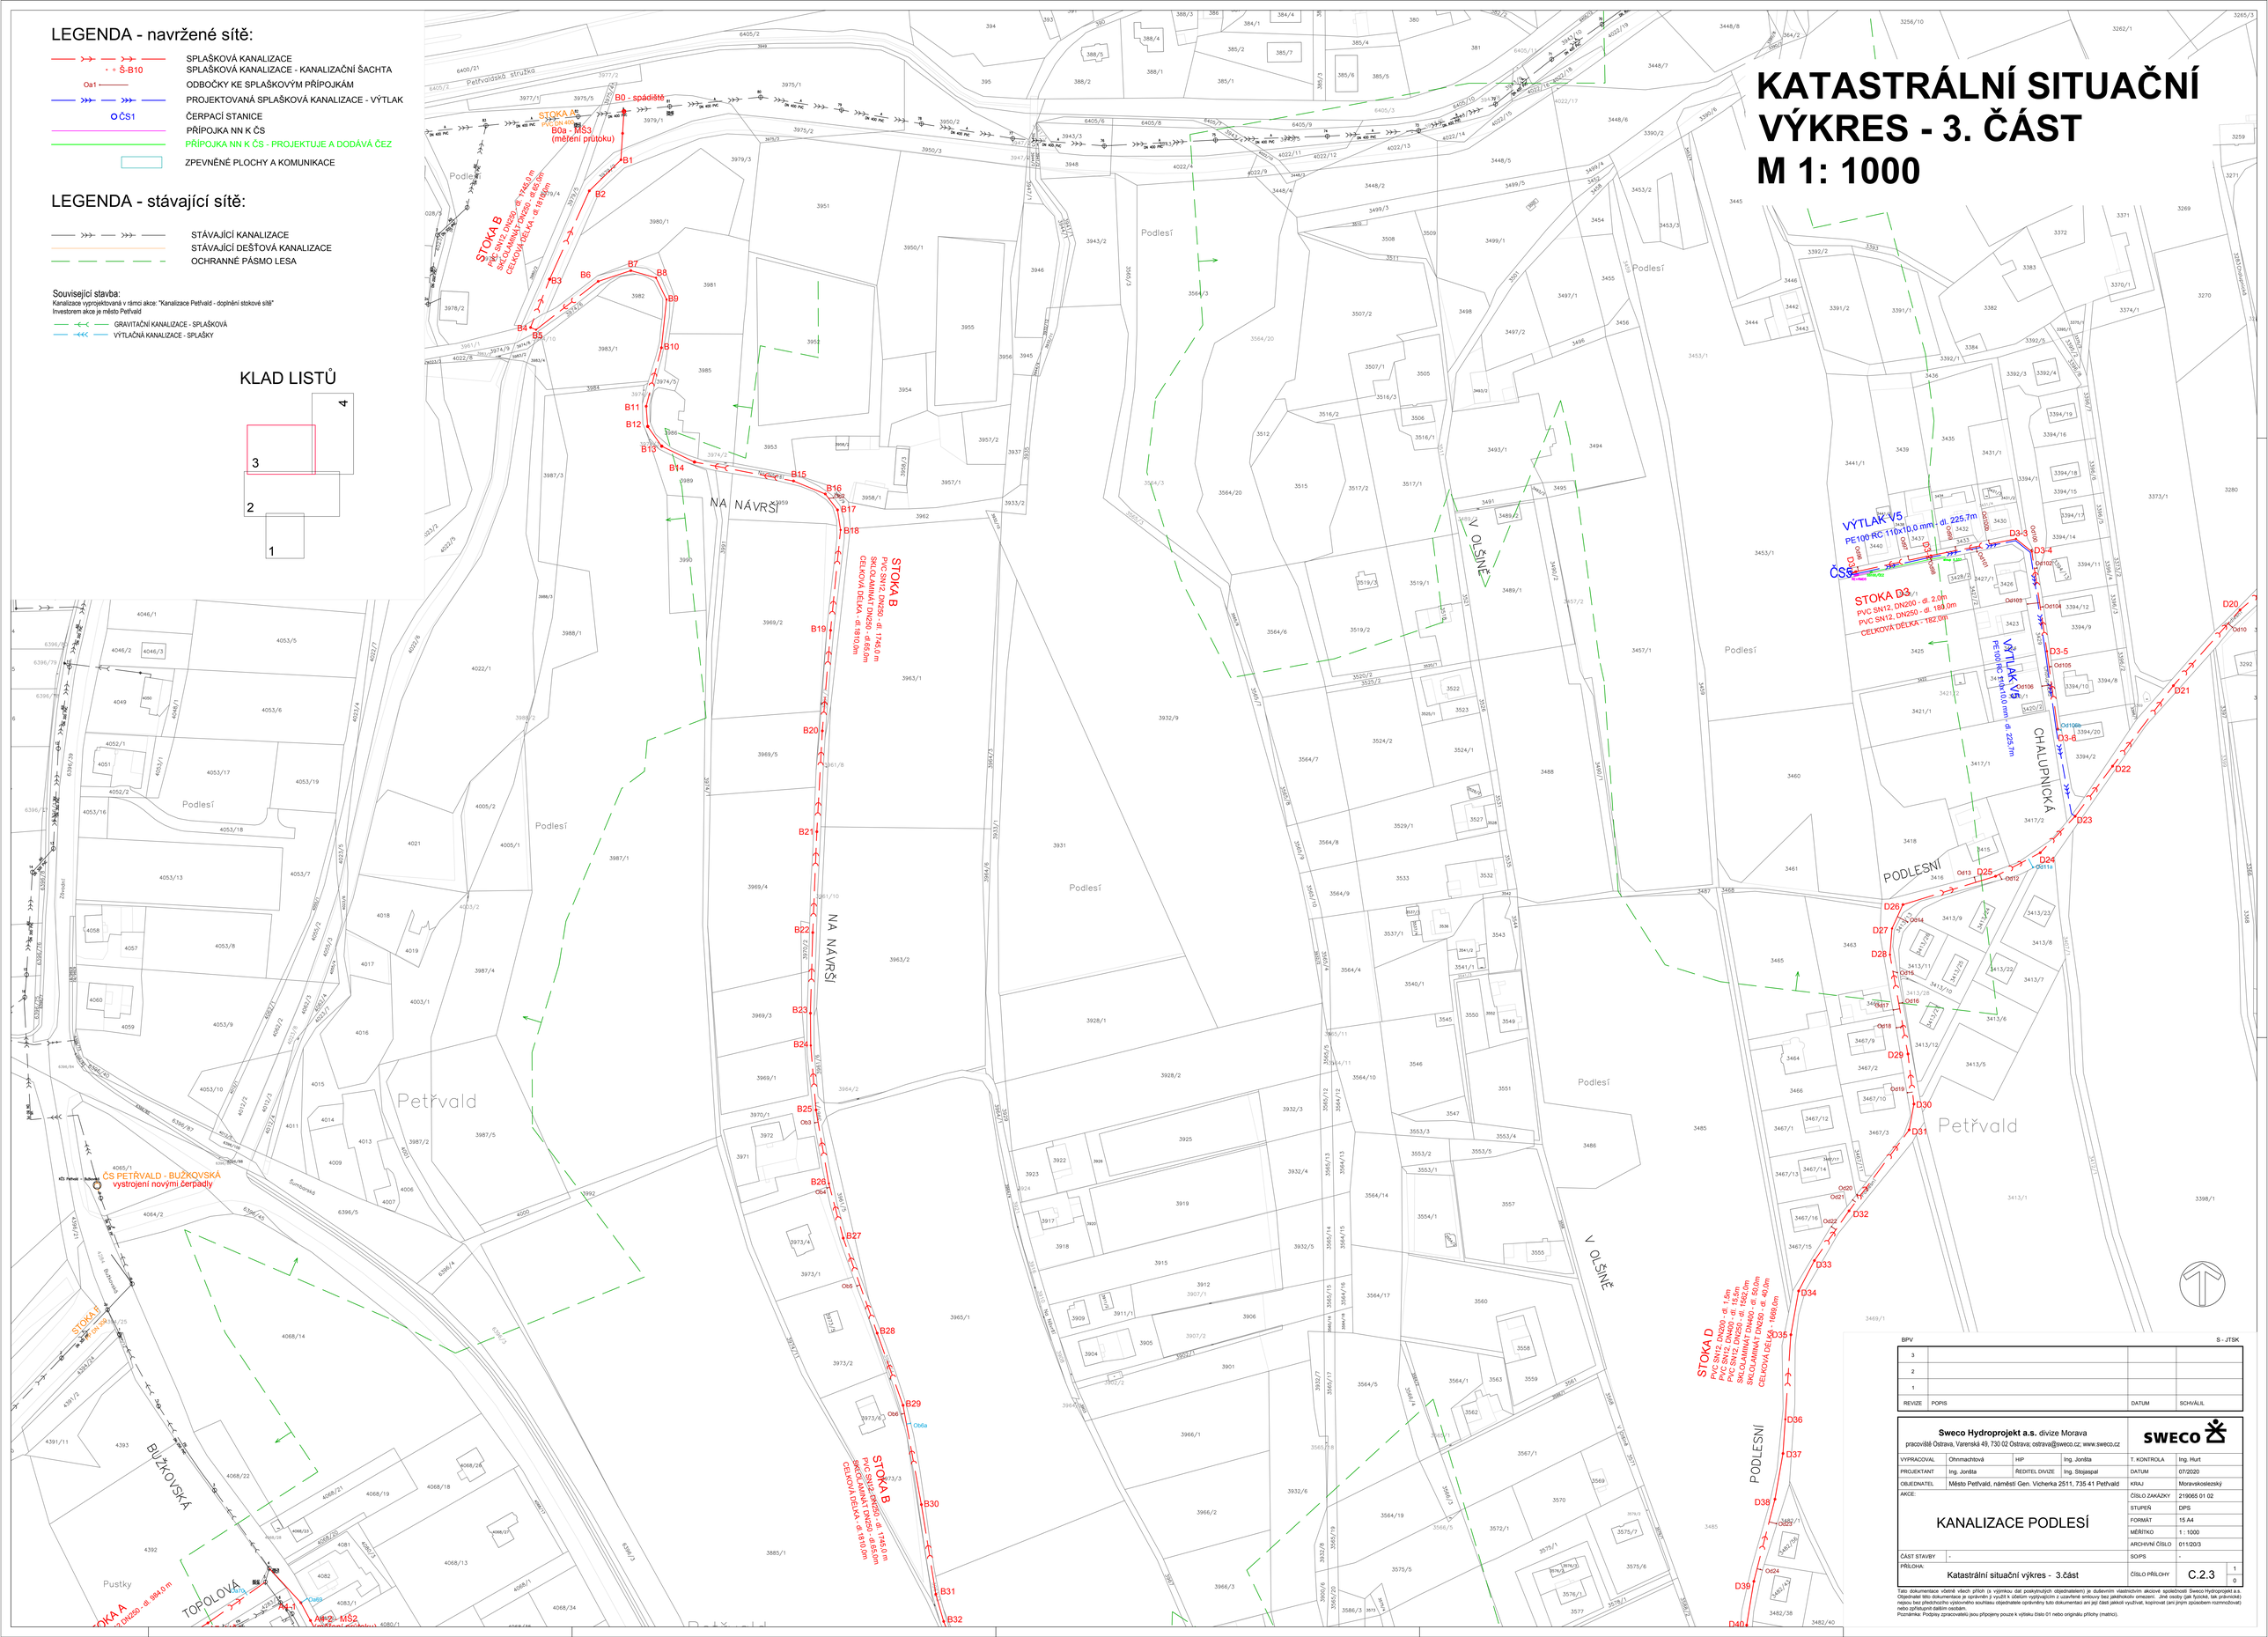

BPV			S - JTSK
3			
2			
1			
REVIZE	POPIS	DATUM	SCHVÁLIL

Sweco Hydroprojekt a.s. divize Morava
pracoviště Ostrava, Varenská 49, 730 02 Ostrava; ostrava@sweco.cz; www.sweco.cz

SWECO

VYPRACOVAL	Ohnmachtová	HIP	Ing. Jonšta	T. KONTROLA	Ing. Hurt
PROJEKTANT	Ing. Jonšta	ŘEDITEL DIVIZE	Ing. Stojaspal	DATUM	07/2020
OBJEDNATEL	Město Petřvald, náměstí Gen. Vicherka 2511, 735 41 Petřvald			KRAJ	Moravskoslezský
AKCE:				ČÍSLO ZAKÁZKY	219065 01 02
	KANALIZACE PODLESÍ			STUPEŇ	DPS
				FORMÁT	15 A4
				MĚŘÍTKO	1 : 1000
				ARCHIVNÍ ČÍSLO	011/20/3
ČÁST STAVBY	-			SO/PS	-
PŘÍLOHA:	Katastrální situační výkres - 3.část			ČÍSLO PŘÍLOHY	C.2.3

1
0

Tato dokumentace včetně všech příloh (s výjimkou dat poskytnutých objednatelem) je duševním vlastnictvím akciové společnosti Sweco Hydroprojekt a.s. Objednatel této dokumentace je oprávněn ji využít k účelům vyplývajícím z uzavřené smlouvy bez jakéhokoliv omezení. Jiné osoby (jak fyzické, tak právnické) nejsou bez předchozího výslovného souhlasu objednatele oprávněny tuto dokumentaci ani její části jakkoli využívat, kopírovat (ani jiným způsobem rozmnožovat) nebo zpřístupnit dalším osobám.
Poznámka: Podpisy zpracovatelů jsou připojeny pouze k výtisku číslo 01 nebo originálu přílohy (matrici).