



**Sweco Hydroprojekt a.s.**  
**Eva Ohnmachtová**  
**Varenská 3101/49**  
**729 02 Ostrava**

**Došlo**

**17. 12. 2019**

Čj.: 0506

V Praze, 16.12.2019

Naše zn.: **191212-1009144713**

Věc: vyjádření k žádosti k akci "**Kanalizace Podlesí**"

Sdělujeme Vám, že společnost Vodafone Czech Republic a.s., se sídlem Praha 5, náměstí Junkových 2, IČ: 25788001, zapsaná dne 13.8. 1999 v obchodním rejstříku vedeném Městským soudem v Praze pod spisovou značkou B.6064 na základě předložené dokumentace ze dne **12.12.2019**

**souhlasí s realizací projektu za následujících podmínek.**

Ve Vámi zadaném zájmovém území nachází infrastruktura základnové stanice naší společnosti uvedená níže. Během realizace uvedené akce Vaší společnosti nesmí dojít k jejímu porušení a k omezení funkčnosti naší základnové stanice či jinému zásahu do zařízení základnové stanice.

Základnová stanice a její infrastruktura a její souřadnice ve WGS-84 dd.dddd°:  
- stanice č. KIPOD, zeměpisná šířka: 49.826022°, zeměpisná délka: 18.400344°

Přípojka NN č. KIPOD pro základnovou stanici č. KIPOD.

V přiložených podkladech zasíláme dokumentaci k přípojce NN, případně optického vedení a poloze základnové stanice.

Platnost vyjádření je **1 rok** od data vydání.

S pozdravem

v.z. Nora Hlásená  
Vodafone Czech Republic a.s.  
Technická 23  
616 00 Brno

Tel.: 775 012 847  
E-mail: east@vodafone.cz

  
Vodafone Czech Republic a.s.  
náměstí Junkových 2, 155 00, Praha  
IČO: 25788001, DIČ: CZ25788001  
tel.: 775 971 111, fax: 775 971 991  
-60-

**Seznam příloh/přiložených souborů:**  
Zadost\_191212-1009144713.pdf

Strana 1/2, vyjádření k žádosti č. 191212-1009144713

Vodafone Czech Republic a.s.  
Náměstí Junkových 2  
155 00 Praha 5

Vodafone péče o zákazníky: 800 77 00 77  
IČO: 25788001, DIČ: CZ25788001  
vodafone.cz

Společnost zapsaná v obchodním rejstříku vedeném Městským soudem v Praze, oddíl B, vložka 6064.



První zelená síť


mapa.png  
KIPOD\_výkresy.pdf

Strana 2/2, vyjádření k žádosti č. 191212-1009144713

Vodafone Czech Republic a.s.  
Náměstí Junkových 2  
155 00 Praha 5


Vodafone péče o zákazníky: 800 77 00 77  
IČO: 25788001, DIČ: CZ25788001  
vodafone.cz

Společnost zapsaná v obchodním rejstříku vedeném Městským soudem v Praze, oddíl B, vložka 6064.

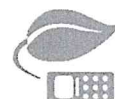

První zelená síť



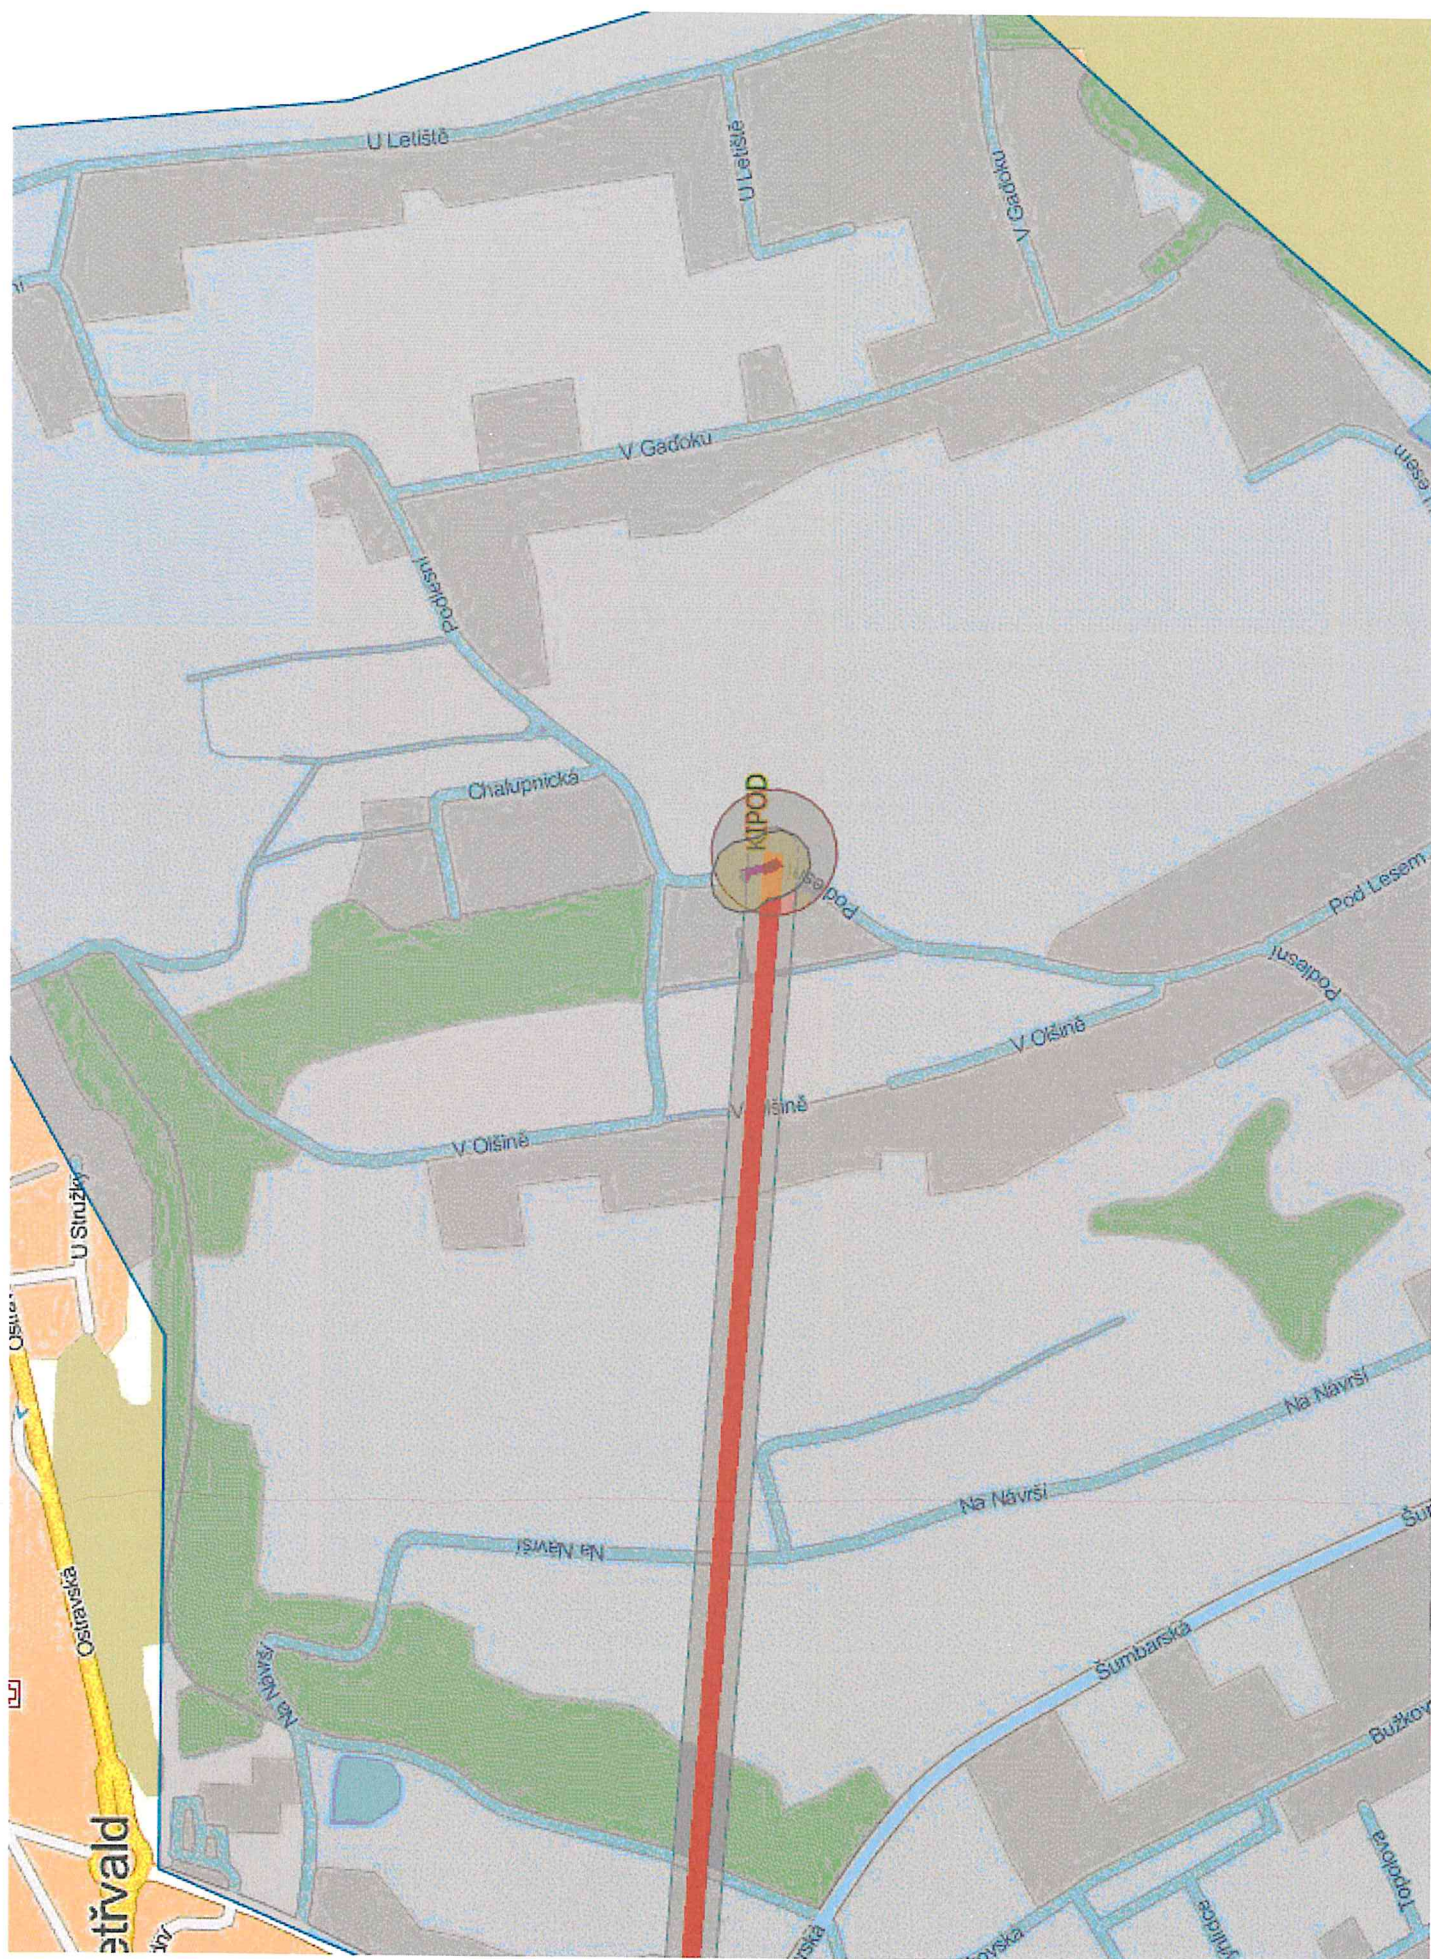




# SITUACE

## ULOŽENÍ KABELU PŘÍPOJKY NN:


NEJMENŠÍ DOVOLENÁ VODOROVNÁ VZDÁLENOST PŘI SOUŠEHÉM KABELU DO 11KV S VODOVODNÍ SÍŤÍ JE DLE ČSN 73 6005 0,4M.

NEJMENŠÍ DOVOLENÁ SVISLÁ VZDÁLENOST PŘI KŘÍŽENÍ KABELU DO 11KV S VODOVODNÍ SÍŤÍ JE DLE ČSN 73 6005 TAKTÉŽ 0,4M.

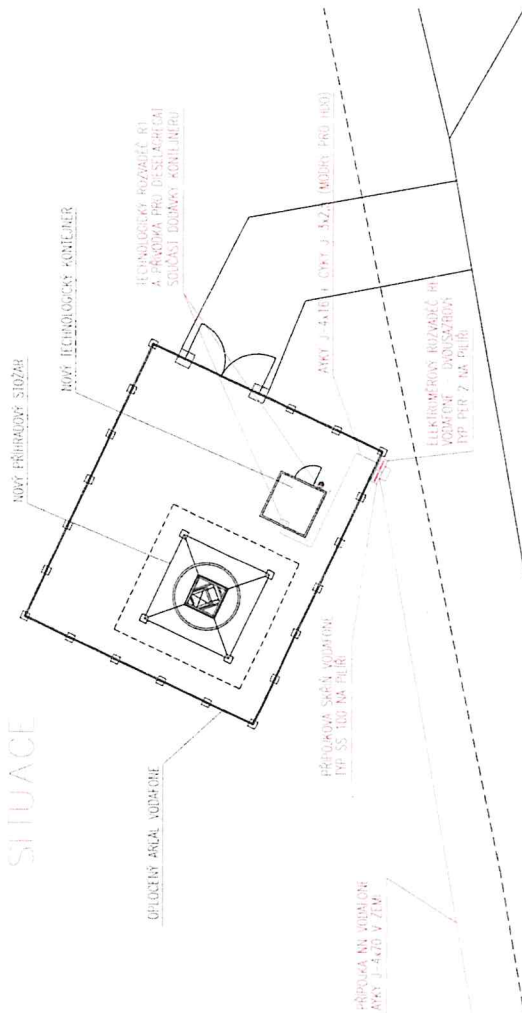

## ULOŽENÍ KABELU VOLNÝ TERÉN

v 1:10

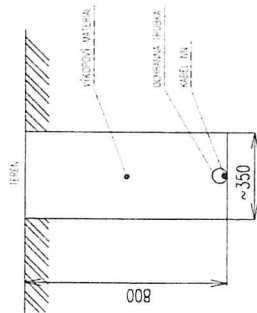

## POZNÁMKA:

- ROZVODNÁ SOUSILA: SPEN AC 50Hz, 400/230V / INC  
 OCHRANA PŘED ÚRAZEM ELEKTRICKÝM PROJEKTEM PODLE ČSN 33 2000 - 4 41 en.2  
 OCHRANÉ OPATŘENÍ: AUTOMATICKÉ ODPOJENÍ OD ZDROJE  
 - ZAKLADNÍ OCHRANA JE ZAJIŠTĚNA ZAKLADNÍ IZOLACÍ ŽIVÝCH ČÁSTÍ NEBO PŘÍPOJKAMI  
 NEBO KRYTÍ, V SOULADU S PŘÍLOHOU "A"  
 - OCHRANA PŘI PORUŠĚ JE ZAJIŠTĚNA OCHRANNÝM POSPOJOVÁNÍM A AUTOMATICKÝM  
 ODPOJENÍM V PŘÍPADĚ PORUCHY V SOULADU S 411.3 AŽ 411.6

6394

POUŠTKOVA SKŘEŇ  
NA BETON. STUPNĚ

PŘÍPOJKA KOMUNIKACE

STAVACÍ BETONOVÝ STUP  
DISTRIBUČNÍ SÍŤ NN

STAVACÍ VĚTRACOVÝ VÝVĚV  
DISTRIBUČNÍ SÍŤ NN

3467/2

3467/10

3467/9



ZMĚNY	01	02	03	04
01	01/2013	02/2013	03/2013	04/2013
REVIZE:	DALICE	PURIS ZÁHRADY	MAKOVSKÁ	NOVÁKOVSKÝ
WYKONAL:	ZDOP. PROJEKTANT			

ZPRACOVATEL: LUKROVITEL s.r.o. Smetanova 2401, Zlín tel.: +420 577 002 781-789; www.lukrovitel.cz	
INVESTOR: VODAFONE CZECH REPUBLIC O.S. VINOHRADESKÁ 167, 100 00 PRAHA 10	STUŽEN: SPO. FÁZE: 12
AKCE: ZAKLADNÍ STANICE GSM, DCS A UNIS SÍŤ VODAFONE CZECH REPUBLIC O.S. PETRÁLOV PODLEŠÍ, p.č. 3413/1, k.ú. PETRÁLOV U KARVINE	
SOUŘADNICE WGS 84: Long. 167359.97°; Lat. 4949.5037°	SOUŘADNICE S42: X: 552785.56; Y: 3144307.19
NÁZEV VÝKRESU: SAC 20276	NÁZEV ÚKADNÍ: KIPPOD
Č. REVIZE: A1	Č. VÝKRESU: E-02
PŘÍPOJKA NN - SITUACE	
MĚŘITVO: 1:200	