

PODÉLNÝ PROFIL DEŠŤOVÉ KANALIZACE - ÚSEK 1





KATASTRY


PARCELNÍ ČÍSLA

DRUH POVRCHU

VZDÁLENOSTI ŠACHET

OZNAČENÍ ŠACHET

| | | | | | | | | | | |
|---|-------|--|------------------|---|--|---|-------|-------|-------|-------|
| PETŘVALD U KARVINÉ (720488) | | | | | | | | | | |
| 6396/92 | | 6396/61 | | | | | | | | |
| CHODNÍK | ZELEŇ | | NAVRŽENÝ CHODNÍK | ZELEŇ | | NAVRŽENÝ CHODNÍK | SJEZD | ZELEŇ | SJEZD | ZELEŇ |
| 6,50 | 12,00 | | 17,50 | 27,50 | | | | | | |
|  | |  | |  | |  | | | | |

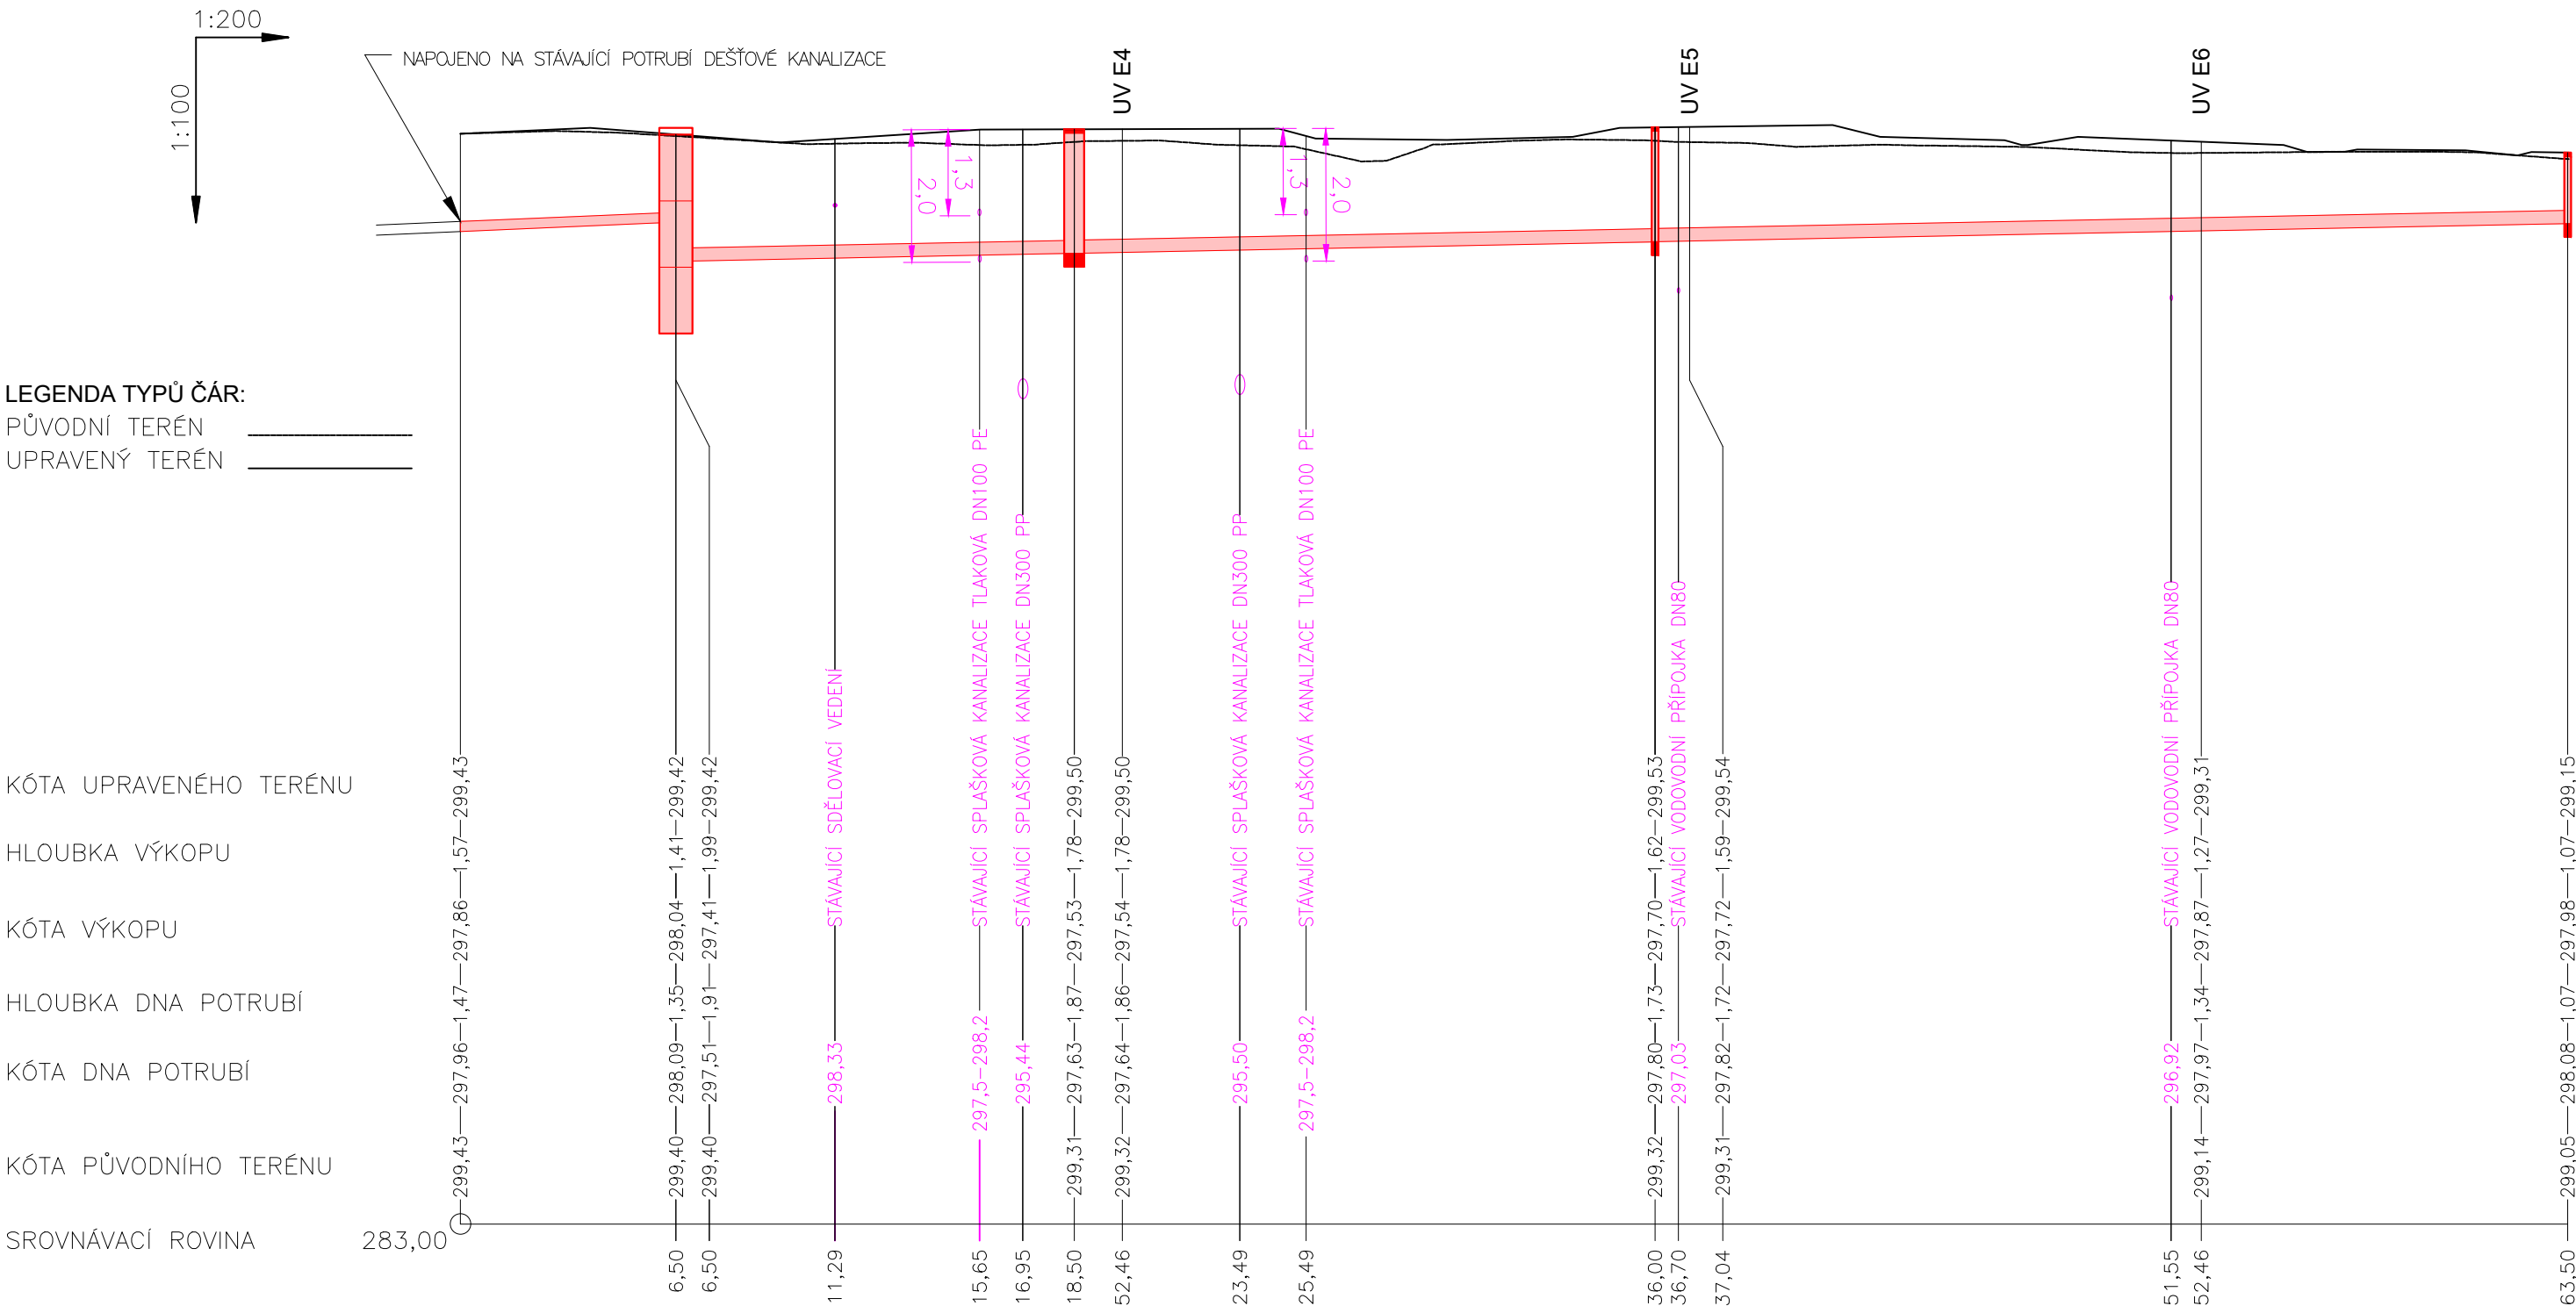

STANIČENÍ [km/m]

PROFIL[mm]–MATERIÁL–DÉLKA[m]


SKLON[promile]–DÉLKA[m]

ULOŽENÍ

| | | | |
|---------------------------------------|--------------------|-----------|-----------|
| 0,0 | | | |
| DN150-PP-6,50 | DN200 - PP - 57,00 | | |
| 2,0-6,50 | 1,0-12,00 | 1,0-17,50 | 1,0-27,50 |
| PÍSKOVÉ LOŽE 120°, OBSYP PÍSKEM 300mm | | | |

POZN.: HLOUBKA A PŘESNÉ PROSTOROVÉ VYTÝČENÍ KŘÍŽUJÍCÍCH SÍTÍ BUDE URČENO KOPANOU SONDOU PŘED REALIZACÍ.

AKTUALIZACE 08/2021

| | | | | | | | |
|---|---|--------------------|----------|---|--|--|-------------|
| ODPOV.PROJEKTANT | | ING. PAVOL LIPTÁK | |  | | ING. PAVOL LIPTÁK | |
| NAVRHL, VYPRACOVAL | | ING. PAVOL LIPTÁK | | | | Vrchlického 1207/10 716 00 Ostrava-Radvanice tel. 725 789 642, IČ 01081608 | |
| KONTROLOVAL | | ING. LIBOR HABRNÁL | | | | | |
| KRAJ | MORAVSKOSLEZSKÝ | OBEC | PETŘVALD | | | STUPĚŇ | DPS |
| OBJEDNATEL | MĚSTO PETŘVALD, NÁMĚSTÍ GEN. VICHERKA 2511, 735 41 PETŘVALD | | | | | DATUM | 08/2021 |
| AKCE | CHODNÍK PODÉL SILNICE III/4726 UL. ŠUMBARSKÁ, PETŘVALD | | | | | MĚŘÍTKO | 1:200/100 |
| | | | | | | FORMÁT | 3 x A4 |
| | | | | | | ZAK.ČÍSLO | 202109 |
| | | | | | | ČÍS.SOUPRAVY | ČÍS.PŘÍLOHY |
| ČÁST DOKUMENTACE SO 12 DEŠŤOVÁ KANALIZACE A VSAKY - ÚSEK E | | | | | | B.12.3 | |
| VÝKRES | PODÉLNÝ PROFIL DEŠŤOVÉ KANALIZACE - ÚSEK 1 | | | | | | |