




Platí pouze se sdělením číslo 0200309265.

Zakreslené polohy zařízení v plánu jsou pouze informativní.

### Situace výkres zájmového území (klad mapových listů)

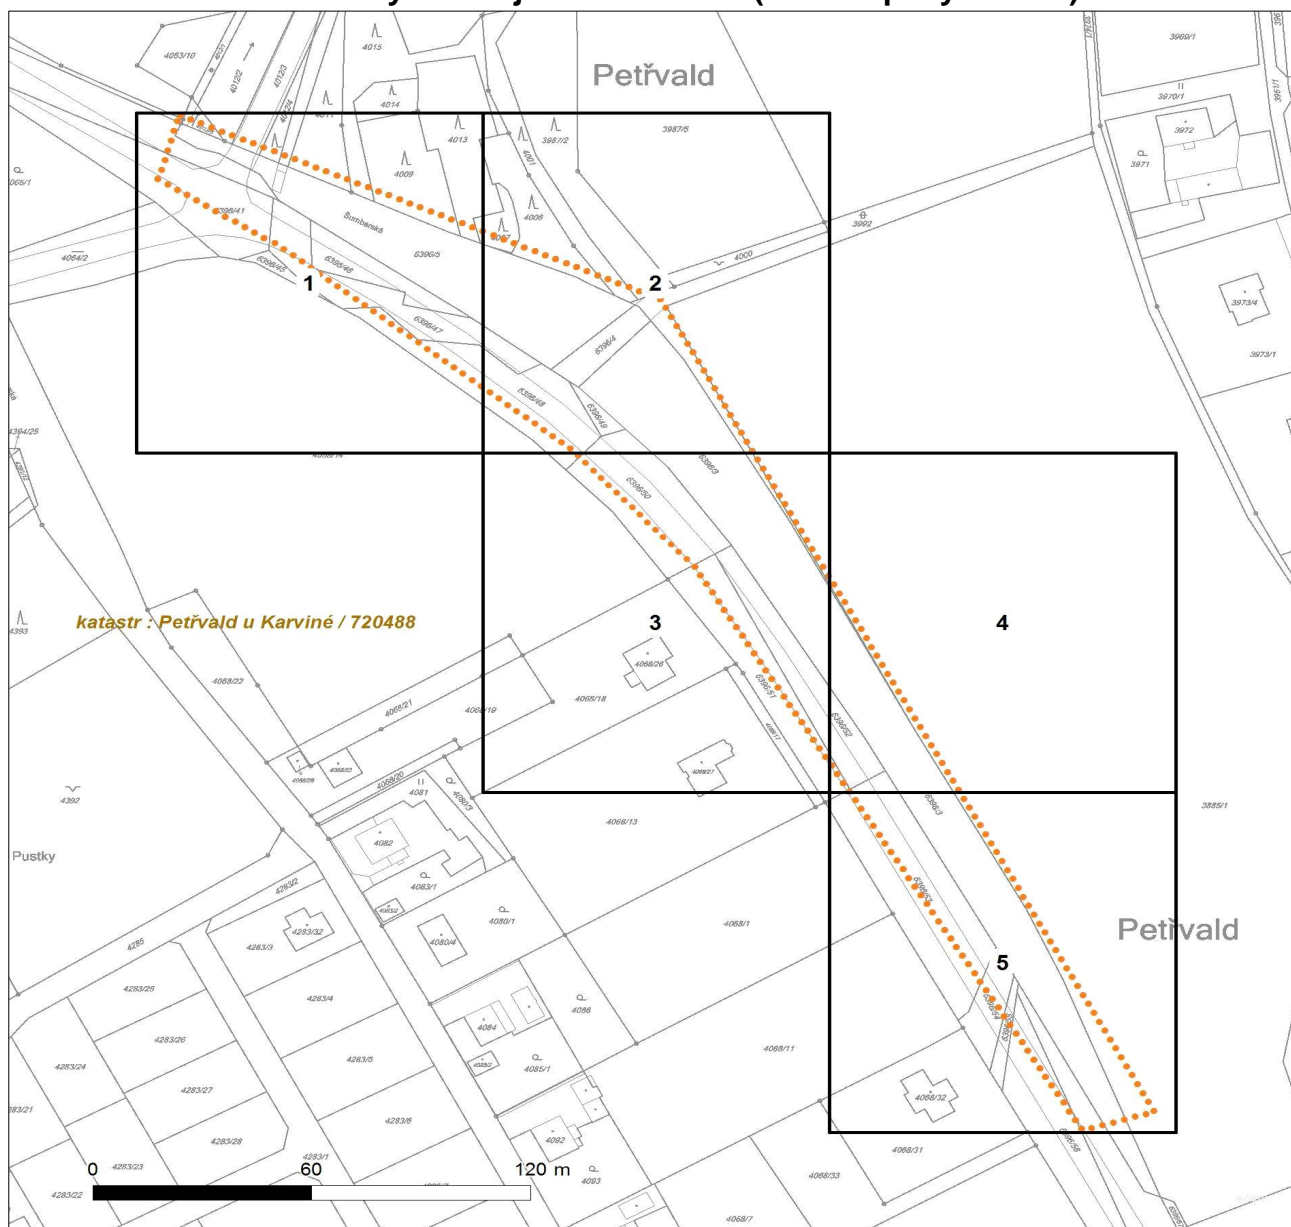

#### LEGENDA


- |                                 |                                 |
|---------------------------------|---------------------------------|
| ■ ■ ■ Nadzemní optické vedení   | ■ ■ ■ Radioreléový spoj vzduch  |
| — Podzemní optické vedení       | ..... Zájmové území             |
| ■ ■ ■ Nadzemní metalické vedení | === Hranice katastrálního území |
| — Podzemní metalické vedení     |                                 |



Platí pouze se sdělením číslo 0200309265.

Zakreslené polohy zařízení v příloze jsou pouze informativní.

### Situční výkres - list 1

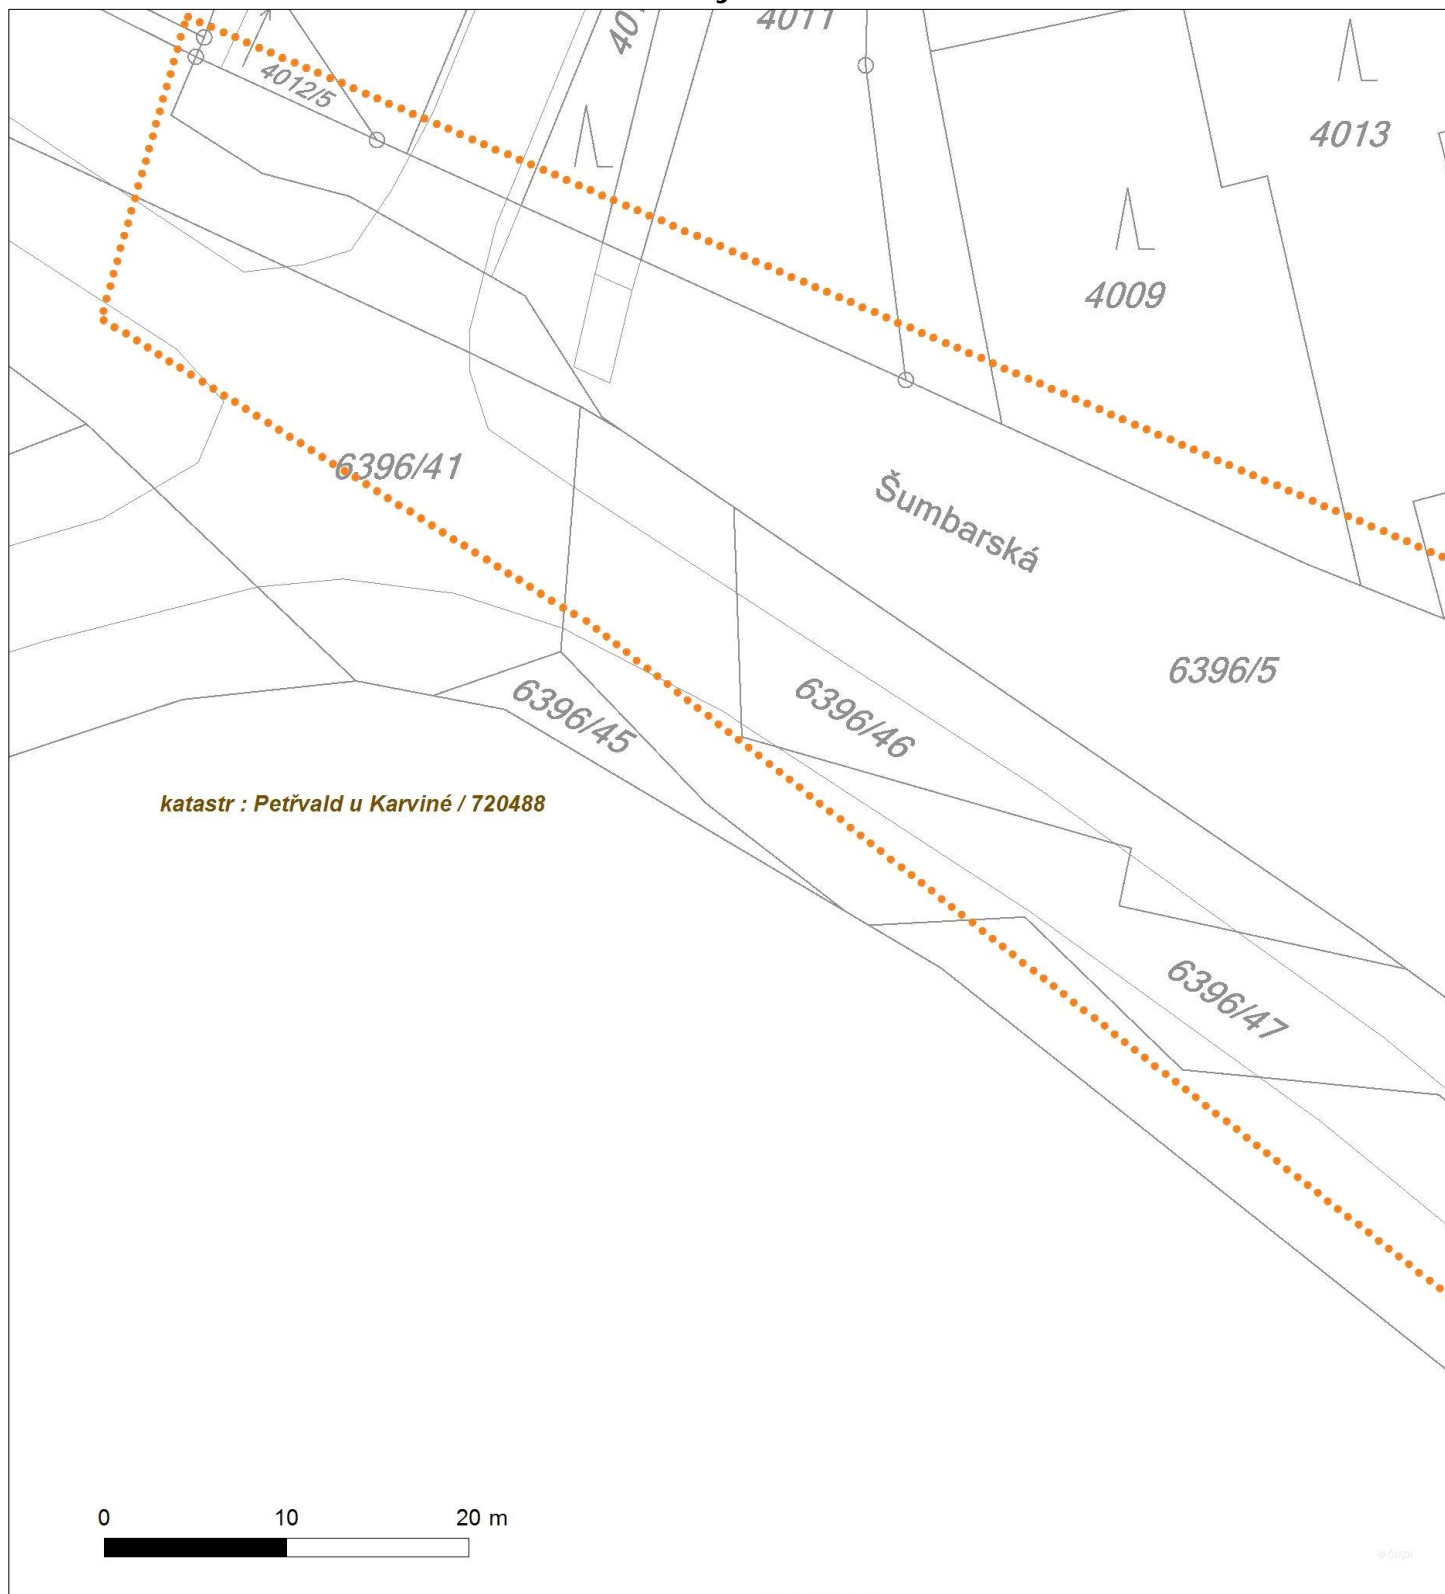




Platí pouze se sdělením číslo 0200309265.

Zakreslené polohy zařízení v ploše jsou pouze informativní.

## Situční výkres - list 2

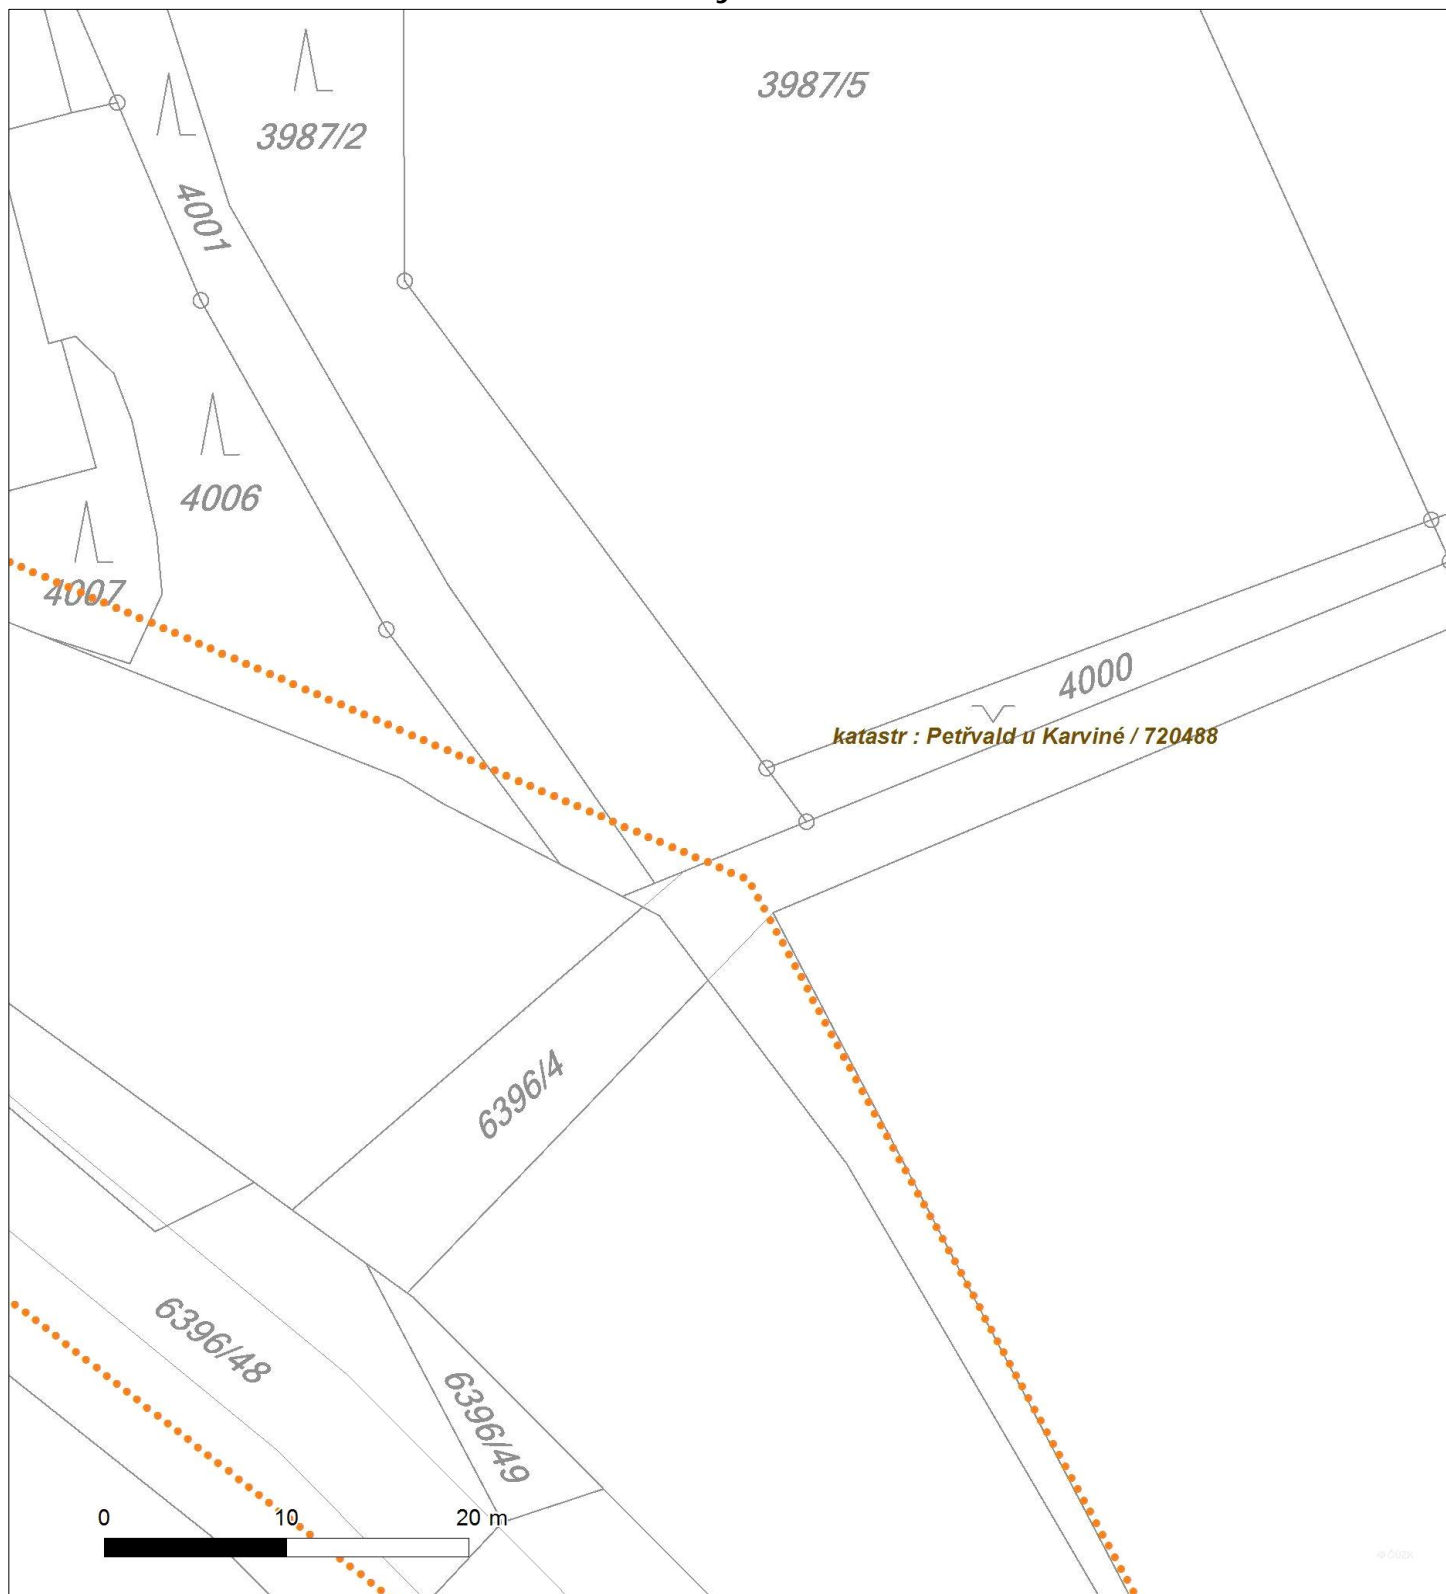



Platí pouze se sdělením číslo 0200309265.

Zakreslené polohy zařízení v příloze jsou pouze informativní.

### Situční výkres - list 3






Platí pouze se sdělením číslo 0200309265.

Zakreslené polohy zařízení v příloze jsou pouze informativní.

## Situční výkres - list 4

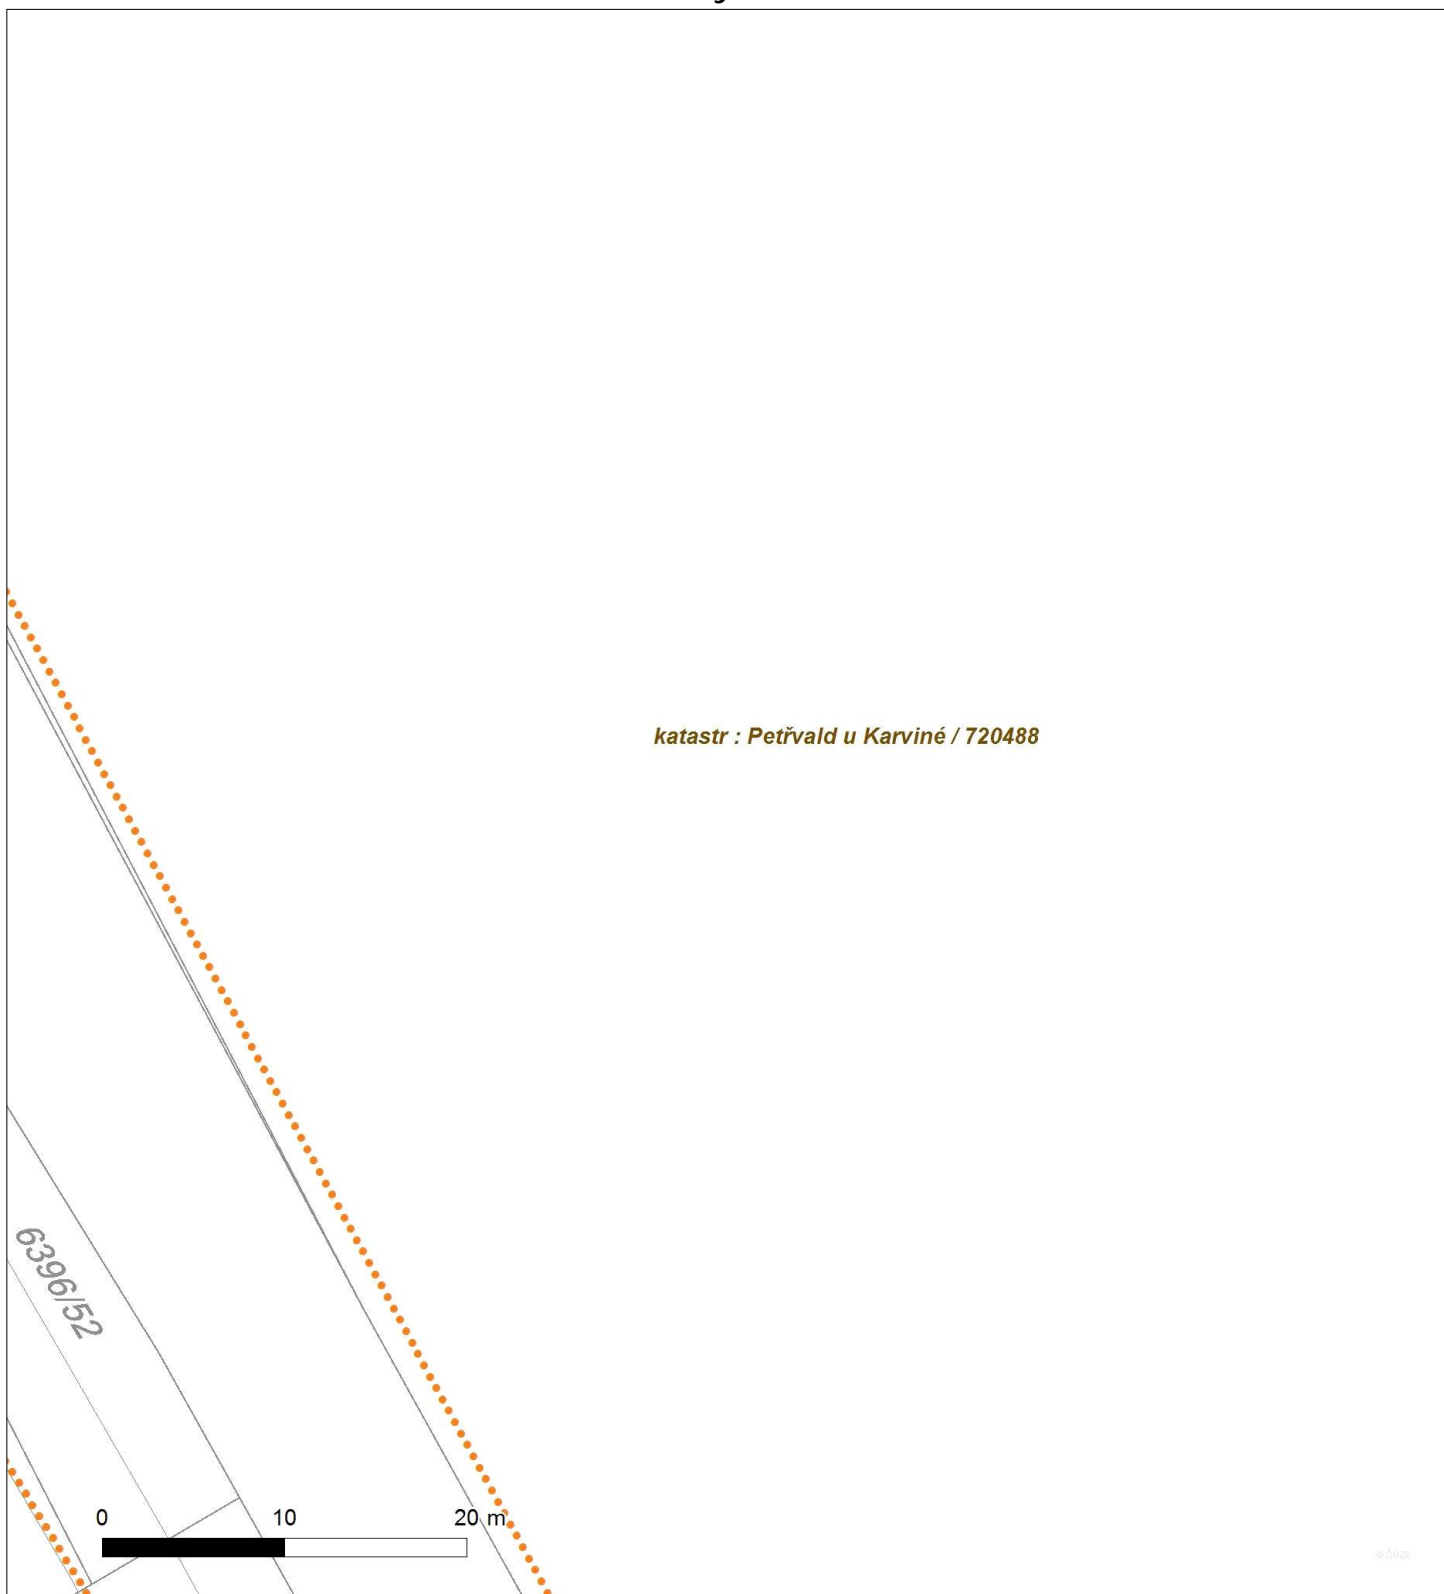



Platí pouze se sdělením číslo 0200309265.  
Zakreslené polohy zařízení v příloze jsou pouze informativní.

## Situční výkres - list 5

