
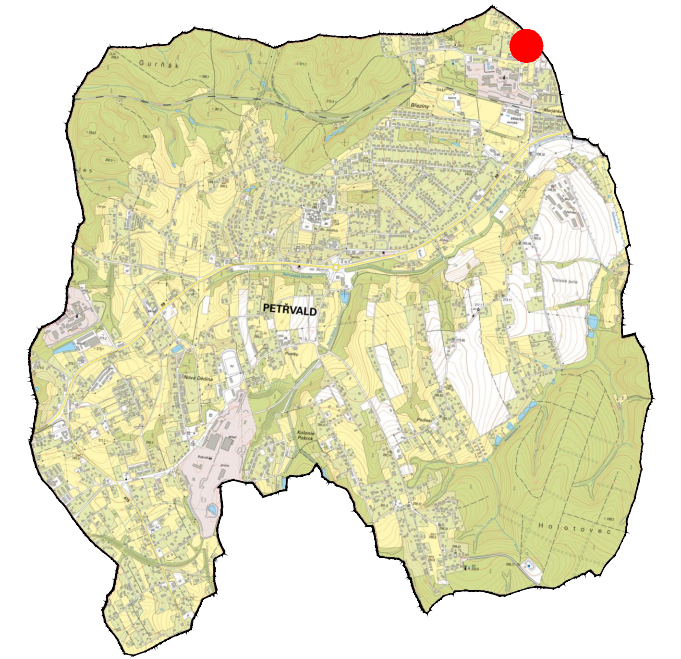


# Oprava MK ul. Nová

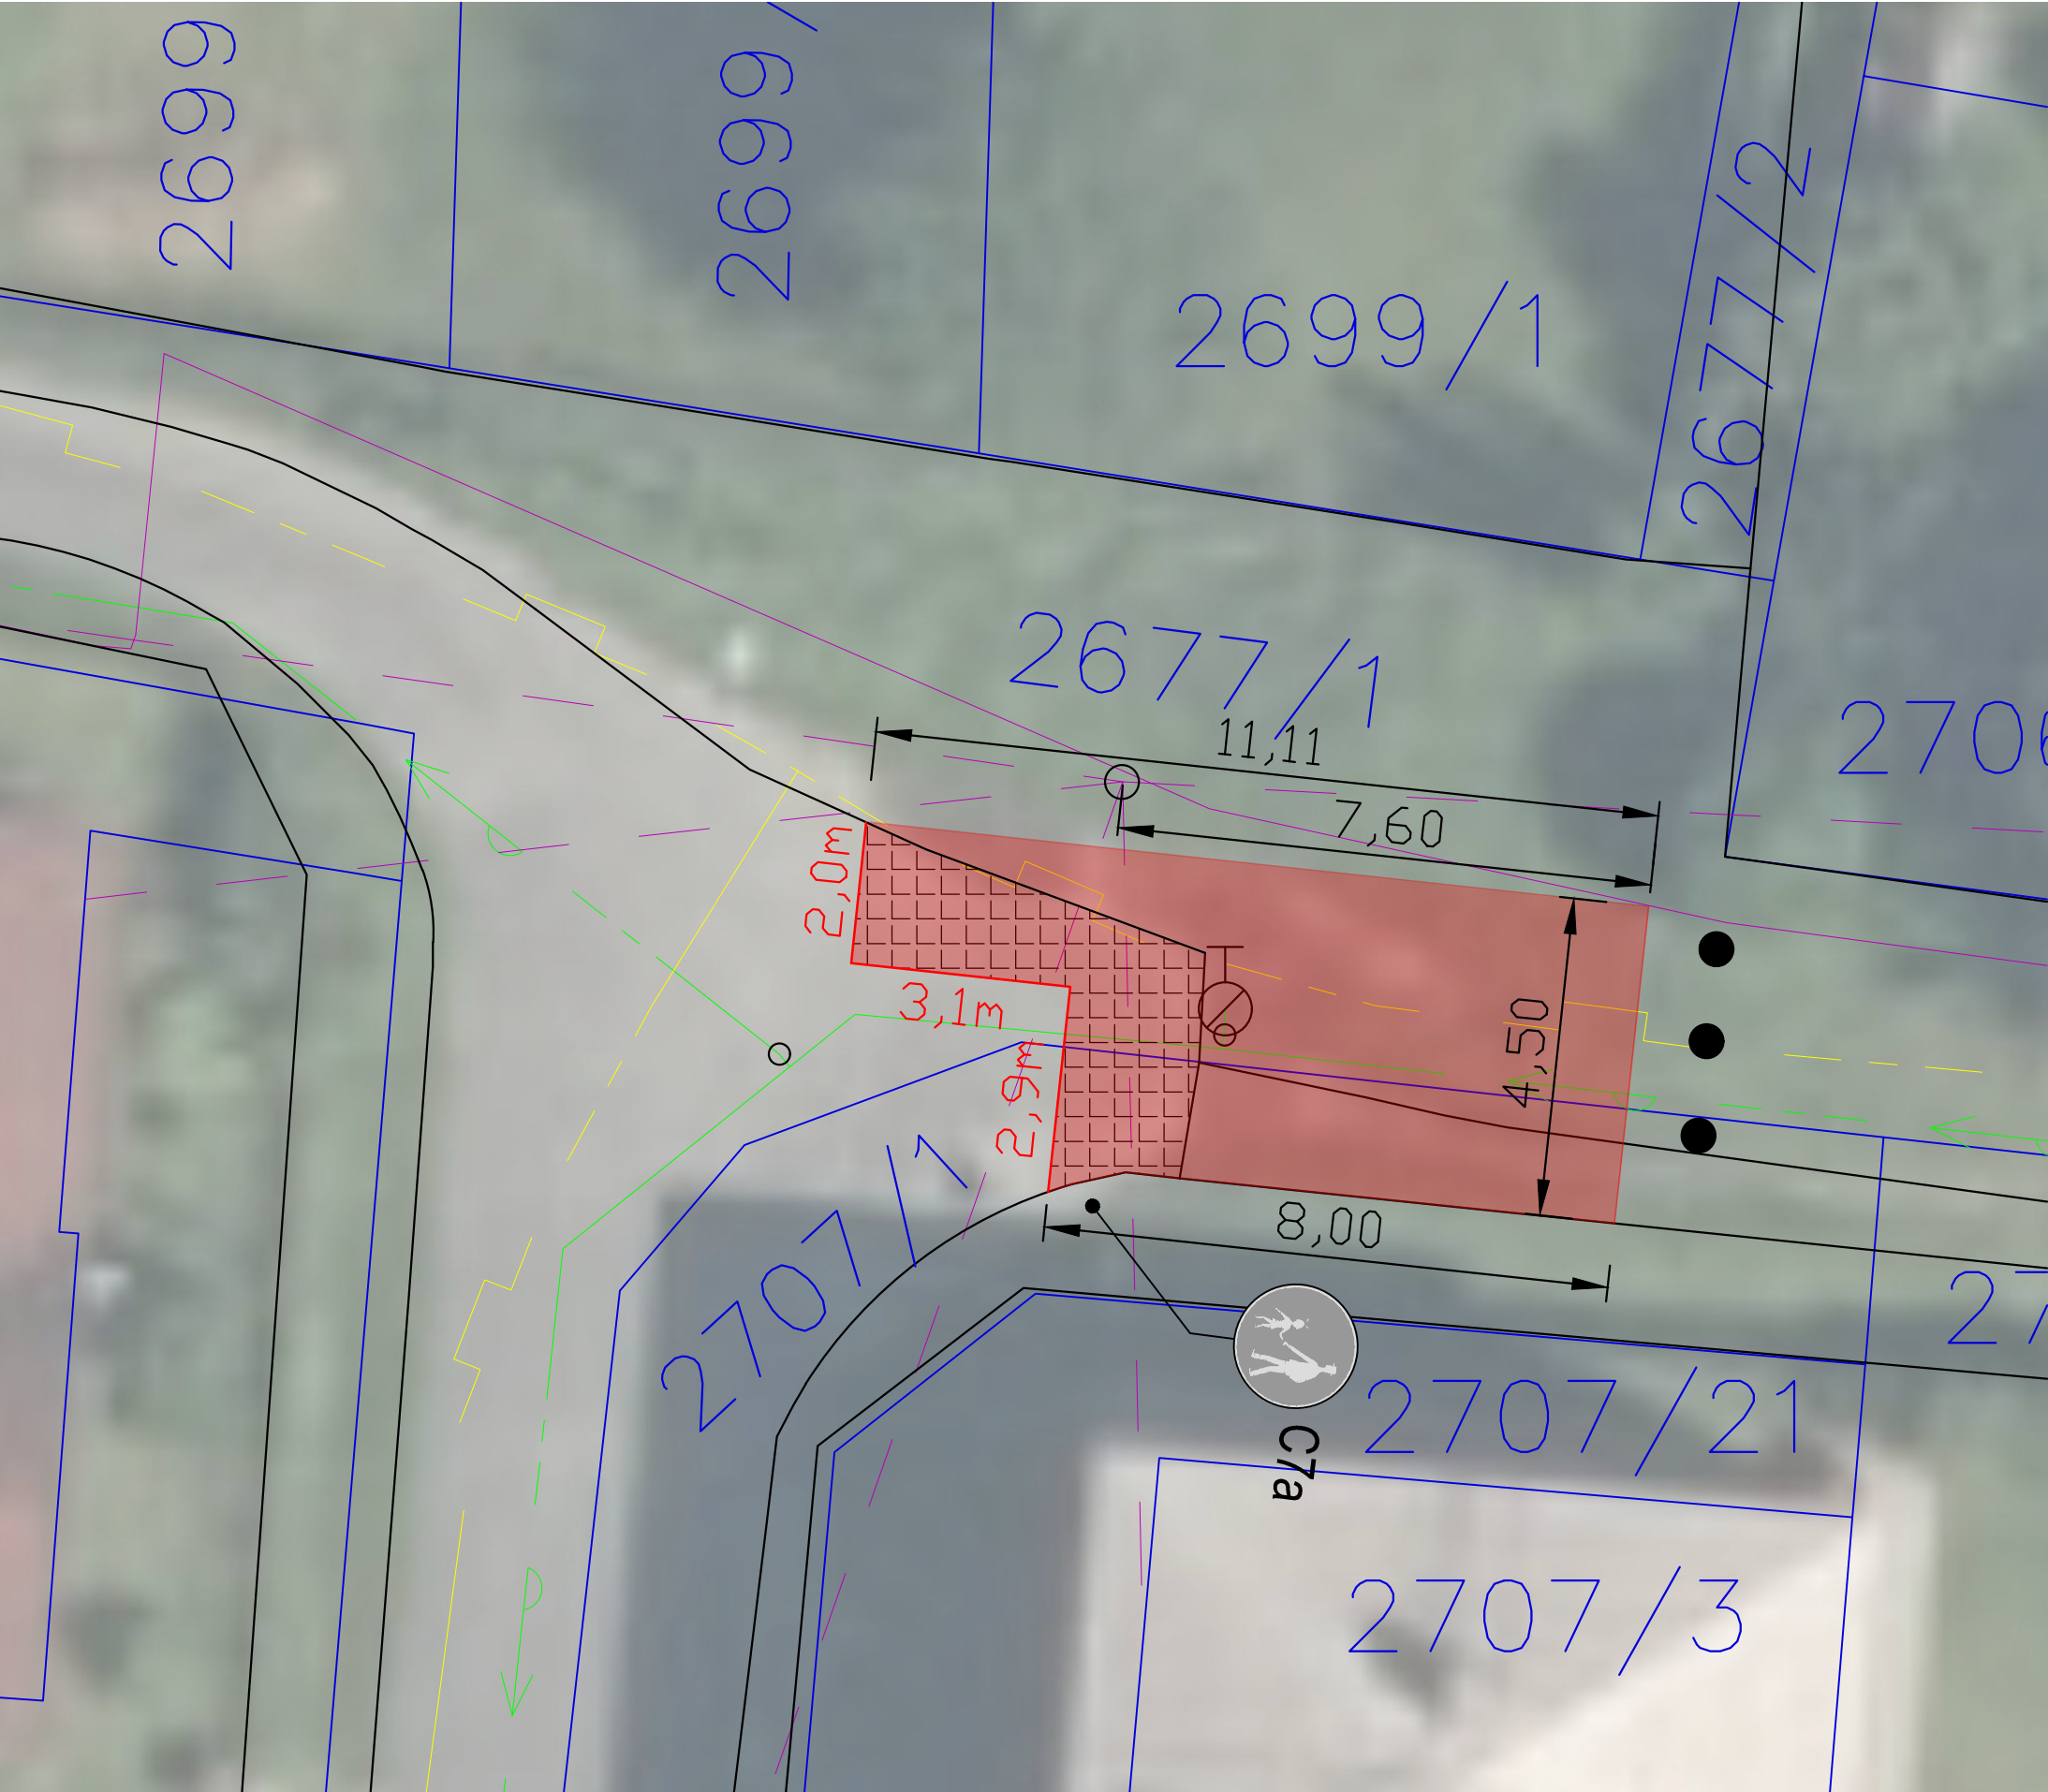

**LEGENDA INŽENÝRSKÝCH SÍTÍ :**

- vodovod
- plynovod
- Sdělovací vedení podzemní
- Sdělovací vedení nadzemní

**LEGENDA SITUACE:**

- vybourání stáv. krytu - 12 m²
- nová vozovka - 43 m²
- pracovní spára - 8 m