


# Oprava MK ul. Březinská

SITUACE M 1:500

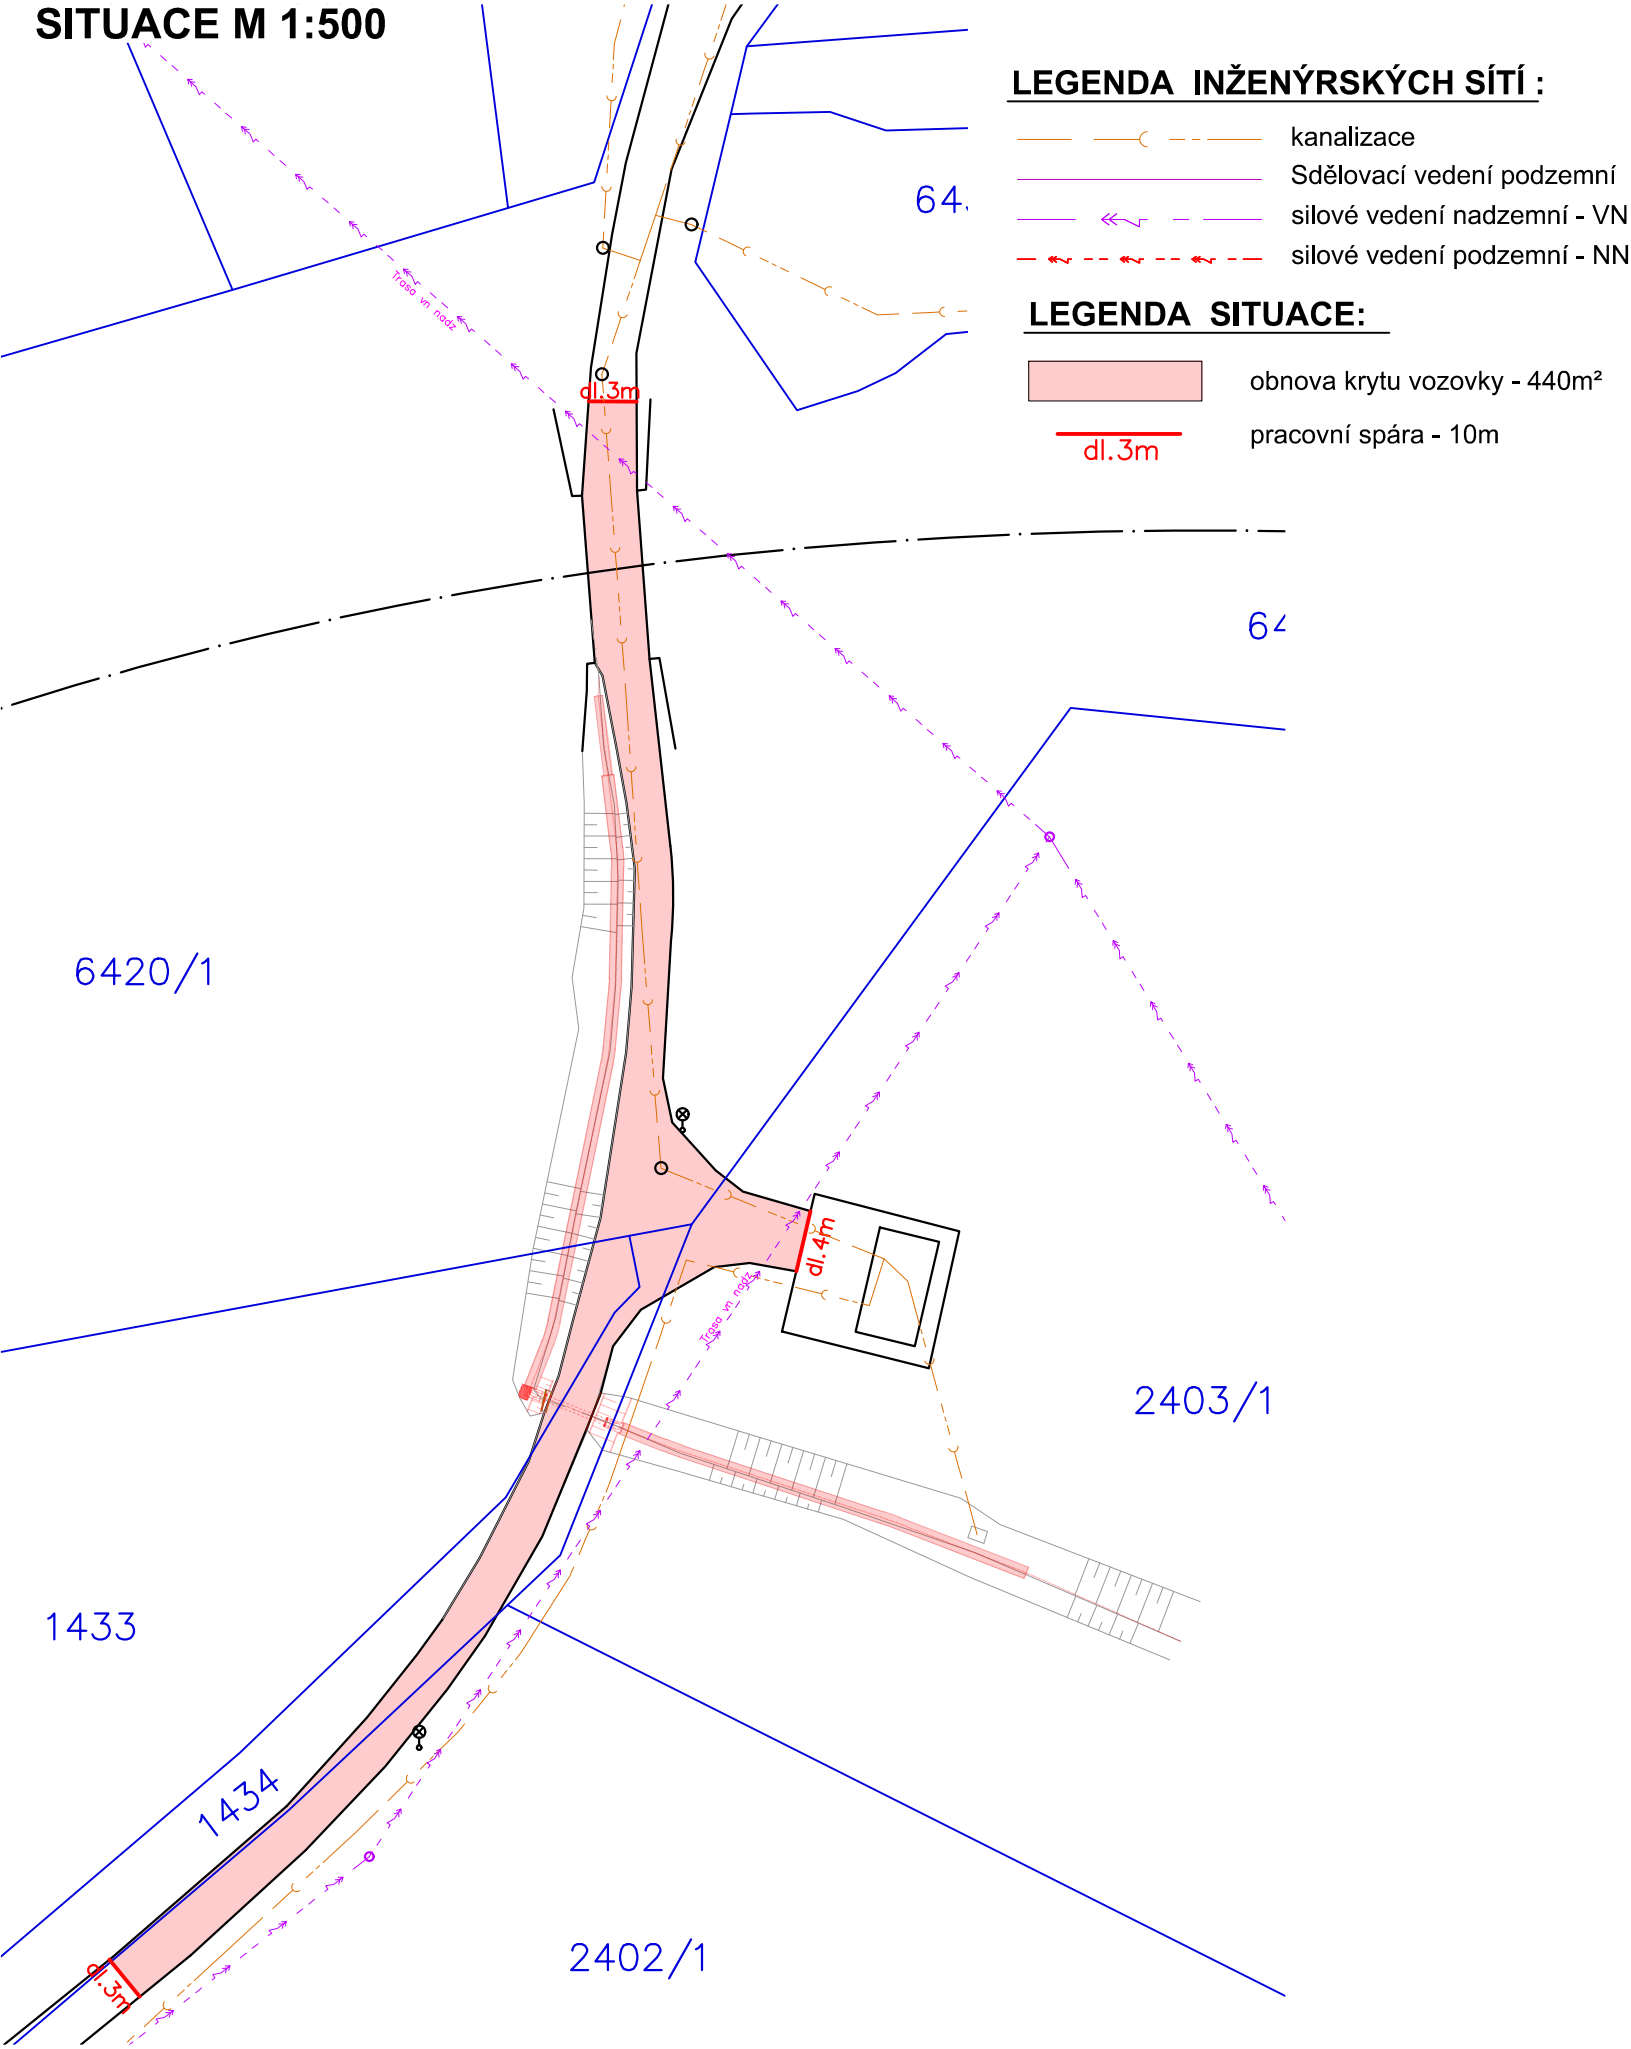

## SITUACE ZPEVNĚNÍ DNA PŘÍKOPU M 1:250

