



# Oprava MK ul. Březinská

## VZOROVÝ ŘEZ PROPUSTKEM M 1:50

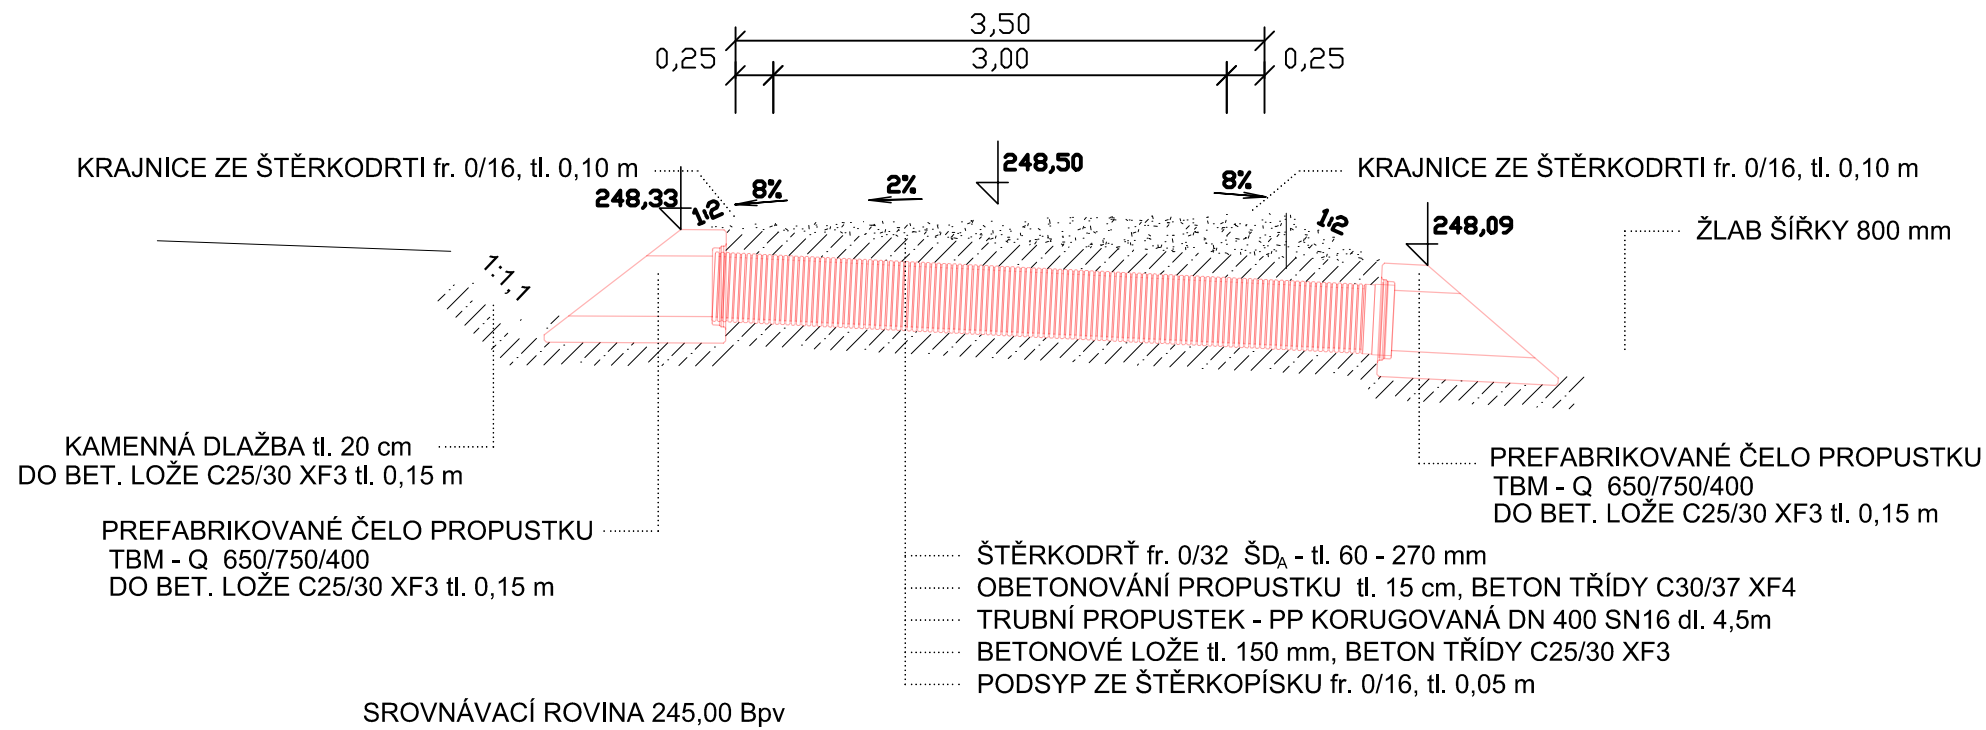


### VZOROVÝ ŘEZ ULOŽENÍM PROPUSTKU M 1:50

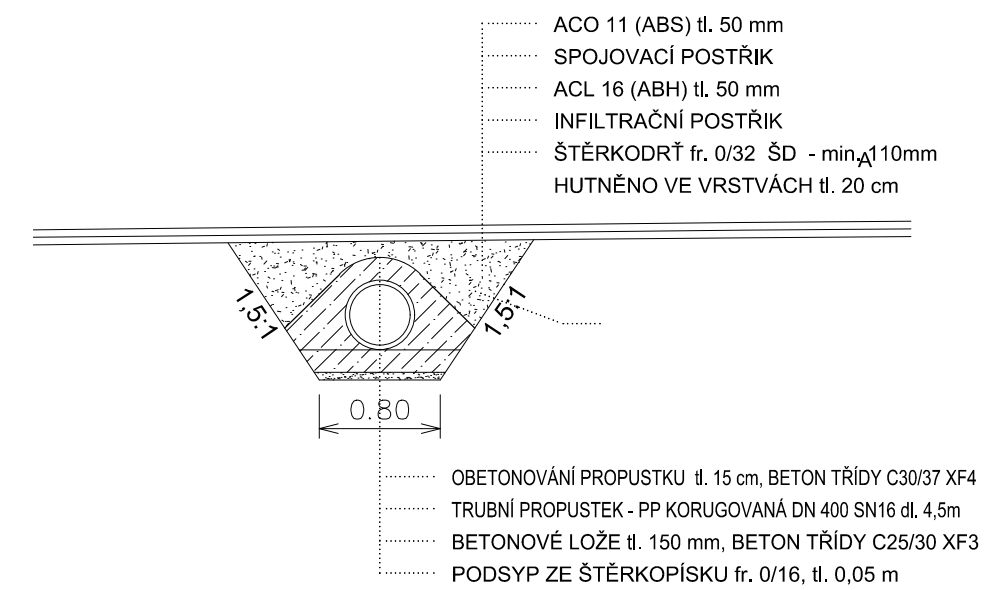


# ČELO PROPUSTKU TBM Q 650/750/40

## NÁRYS

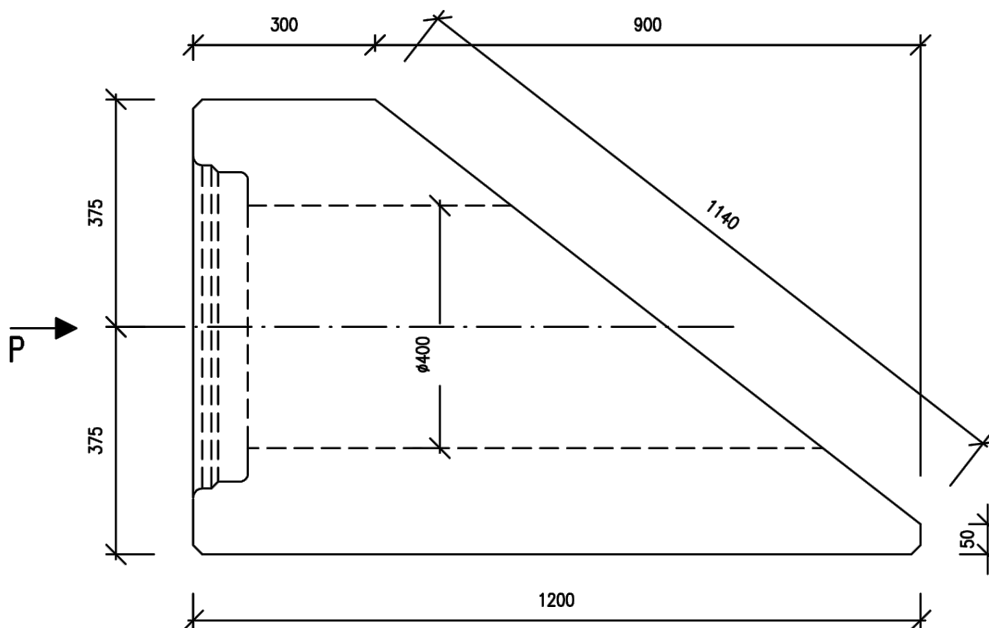

**PŮDORYS**

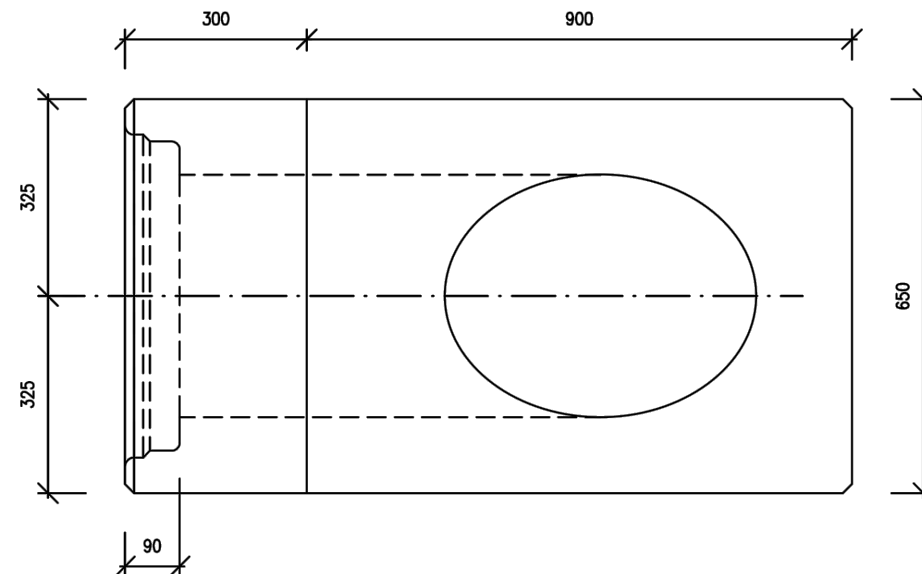**POHLED P**