



# Oprava MK ul. Březinská

PODÉLNÝ PROFIL DNA PŘÍKOPU M 1:250/100

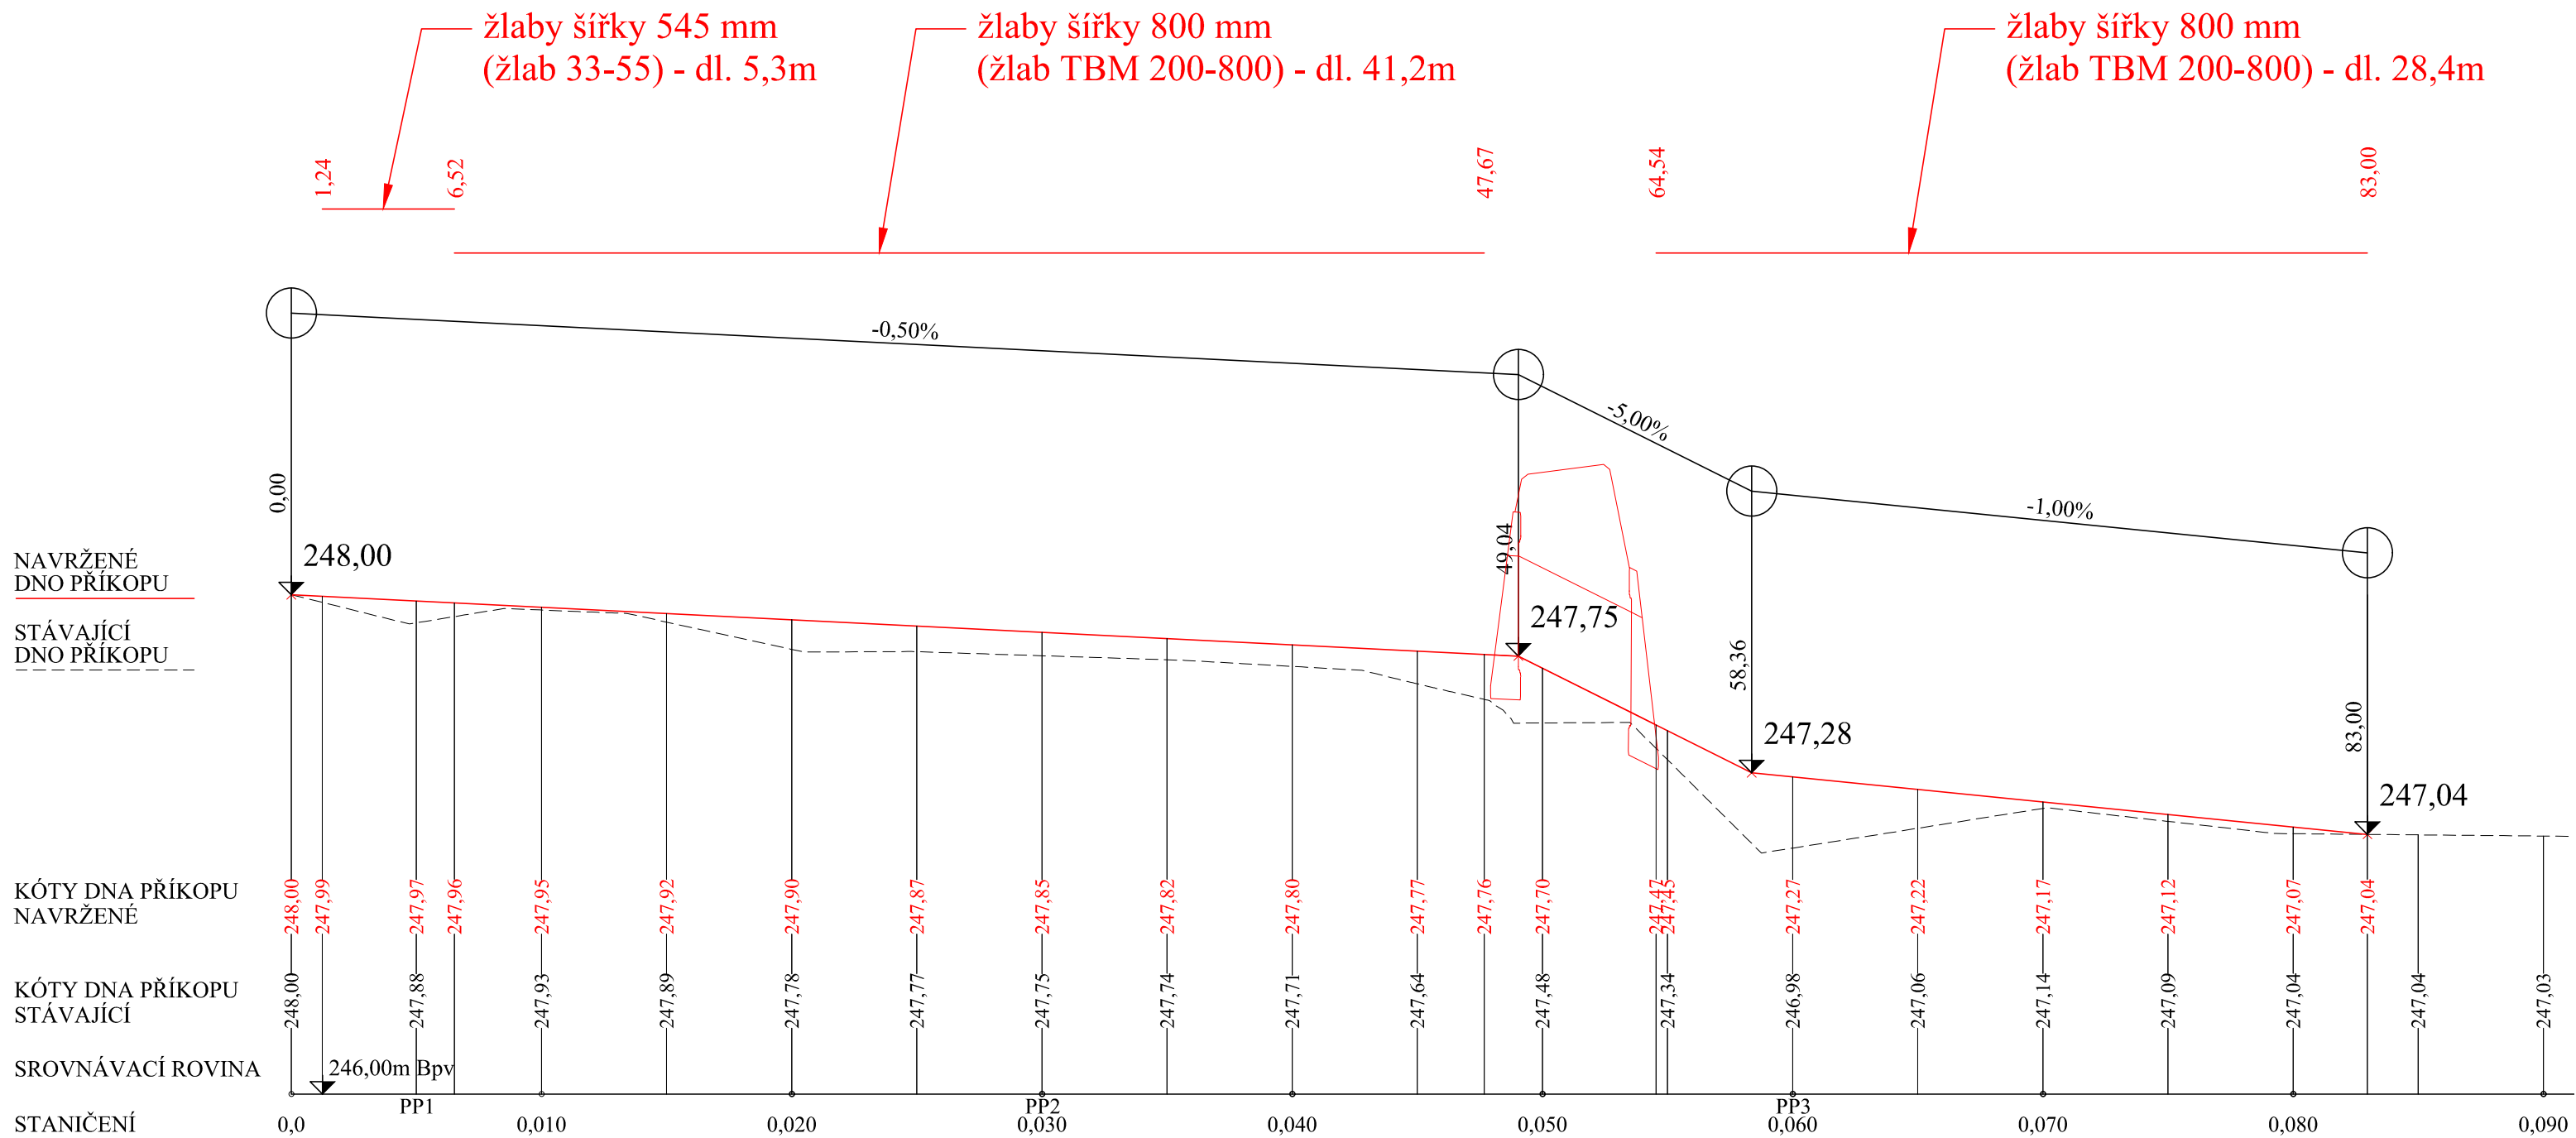


## PŘÍČNÉ ŘEZY PŘÍKOPEM M 1:50

PP1 - km 0,005

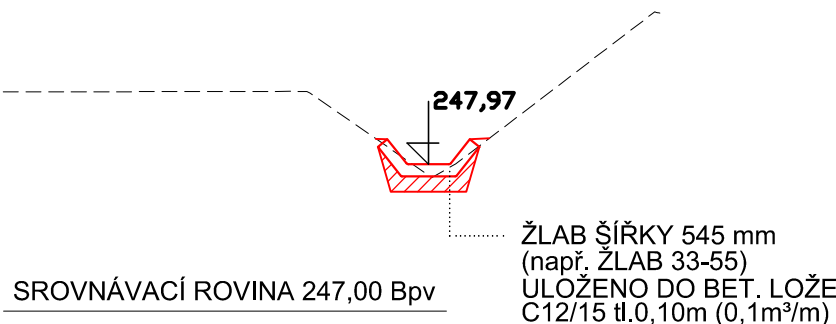

PP2 - km 0,030

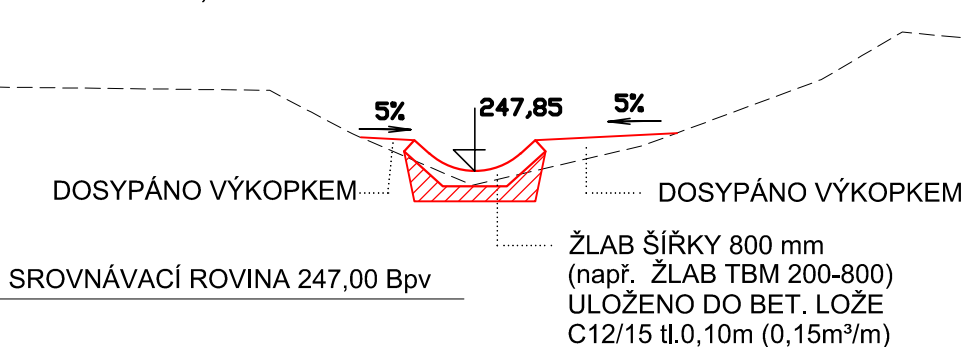

PP3 - km 0,060

