


Oprava MK ul. Nad Doly

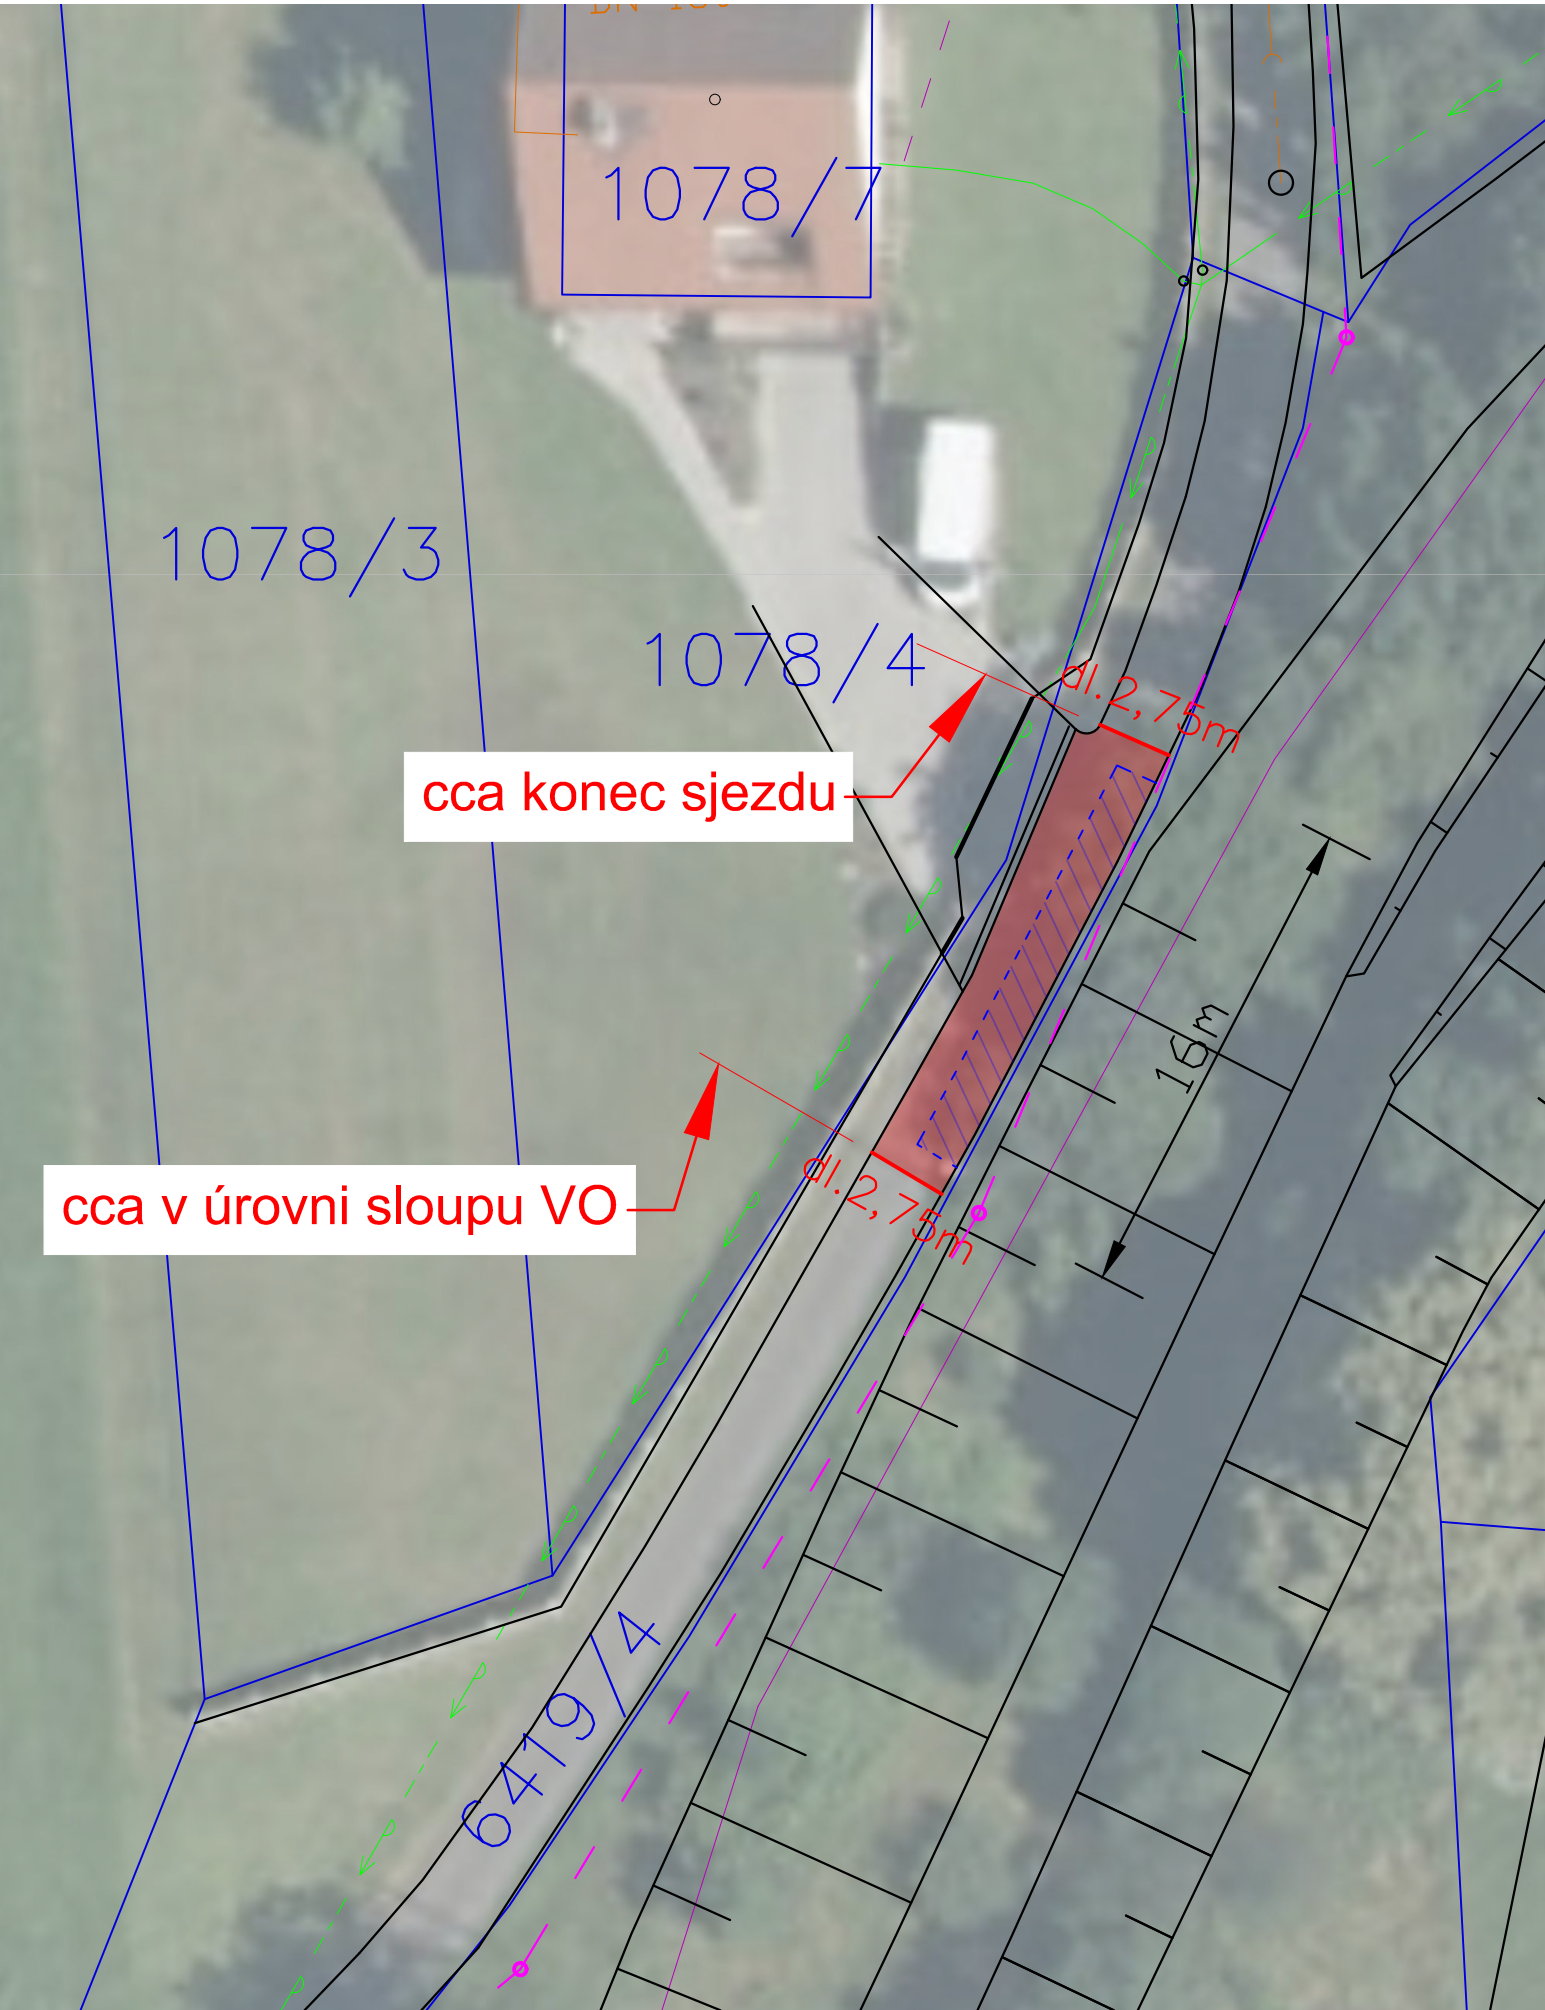

LEGENDA INŽENÝRSKÝCH SÍTÍ :

- vodovod
- kanalizace
- Sdělovací vedení podzemní
- Sdělovací vedení nadzemní
- Nadzemní vedení osvětlení

LEGENDA SITUACE:

- obnova obrusné vrstvy - 45m²
- obnova ložné vrstvy - 21m²
- dl. 2,75m pracovní spára hl. 5cm - 2 x 2,75m
- pracovní spára hl. 5cm - 17m

