


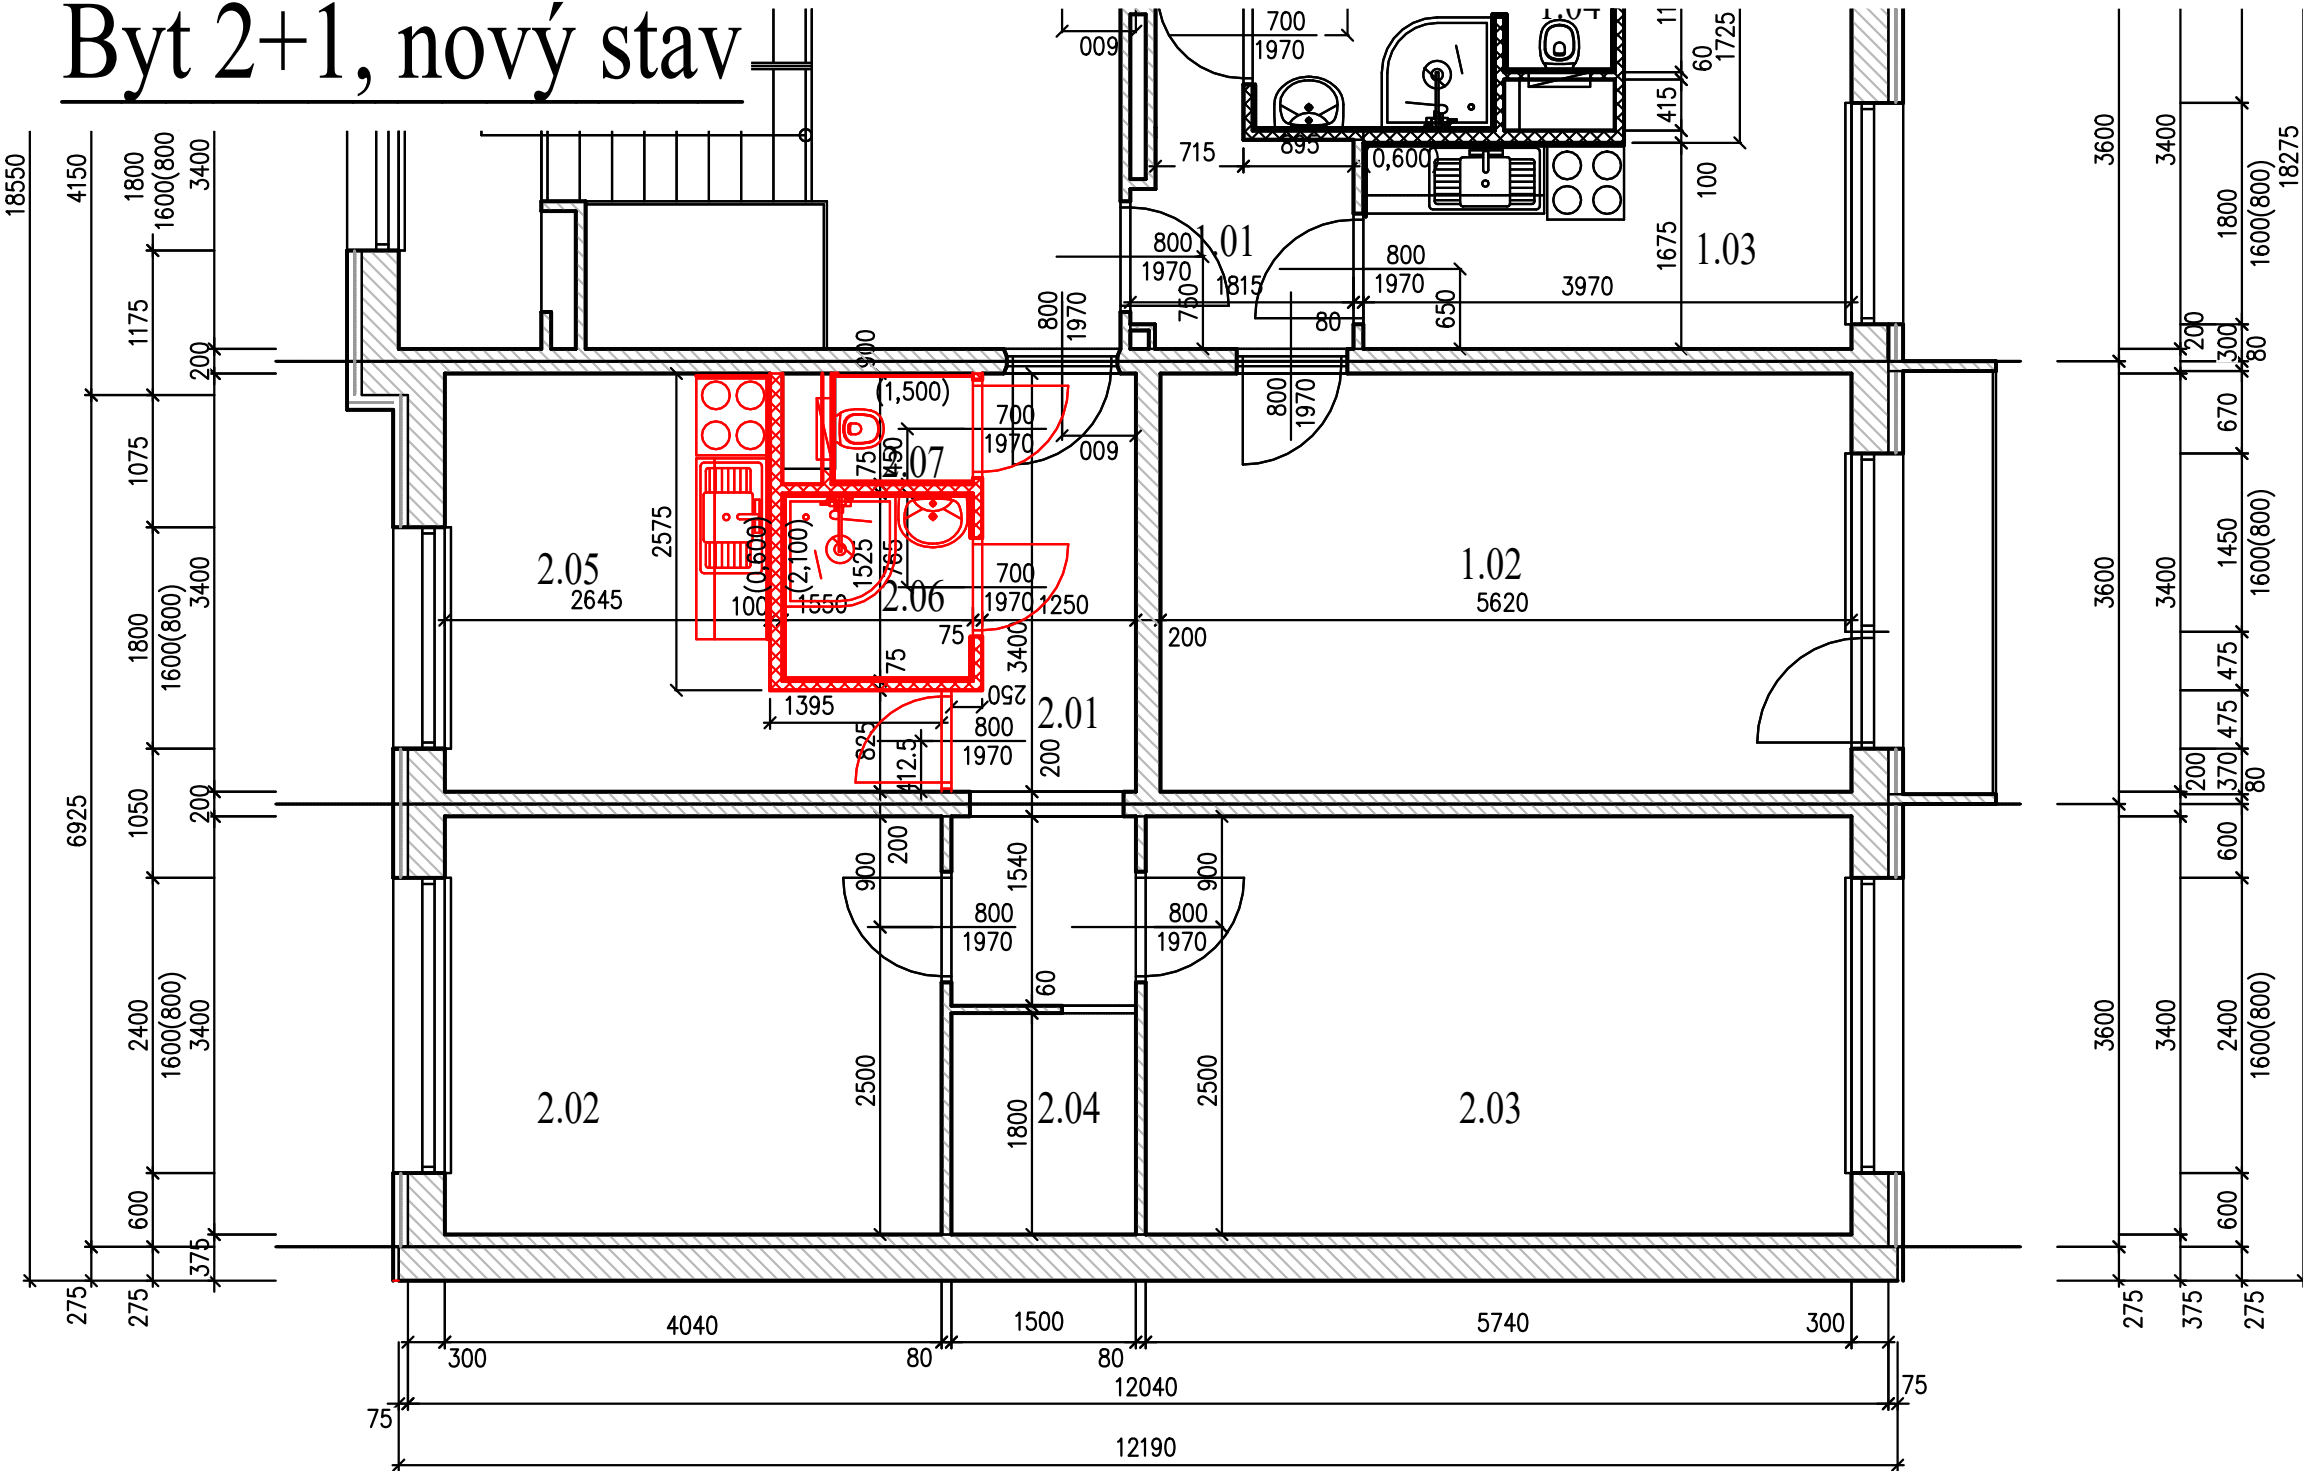


Byt 2+1, nový stav



Legenda

ČÍSLO MÍSTN.	NÁZEV MÍSTNOSTI	m ²
2.01	chodba	7,02
2.02	ložnice	13,74
2.03	obývací pokoj	19,52
2.04	komora	2,70
2.05	kuchyně	10,14
2.06	koupelna	2,37
2.07	WC	1,04

-  stávající zdivo
-  nově provedené zdivo příčkové
– např. PORFIX, YTONG tl.75, 100mm

Zodp. projektant	Ing. Dušan Tvarůžek		Stupeň	Projekt
Investor	Město Petřvald		Datum	07/2023
Akce Revitalizace bytových jednotek - bytová jednotka 2+1			Měřítko	1:50
			Formát	2xA4
			Č. zakázky	IDT2342
			Část dokumentace	
Výkres	Nový stav		Č. soupavy	Č. výkresu 2.3