

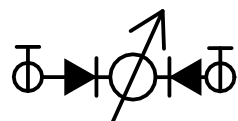


Schéma vodovod


pozn.: před objednáním materiálu nutno odsouhlasit typ zař. u zástupce investora a prověřit možnosti napojení "In situ"

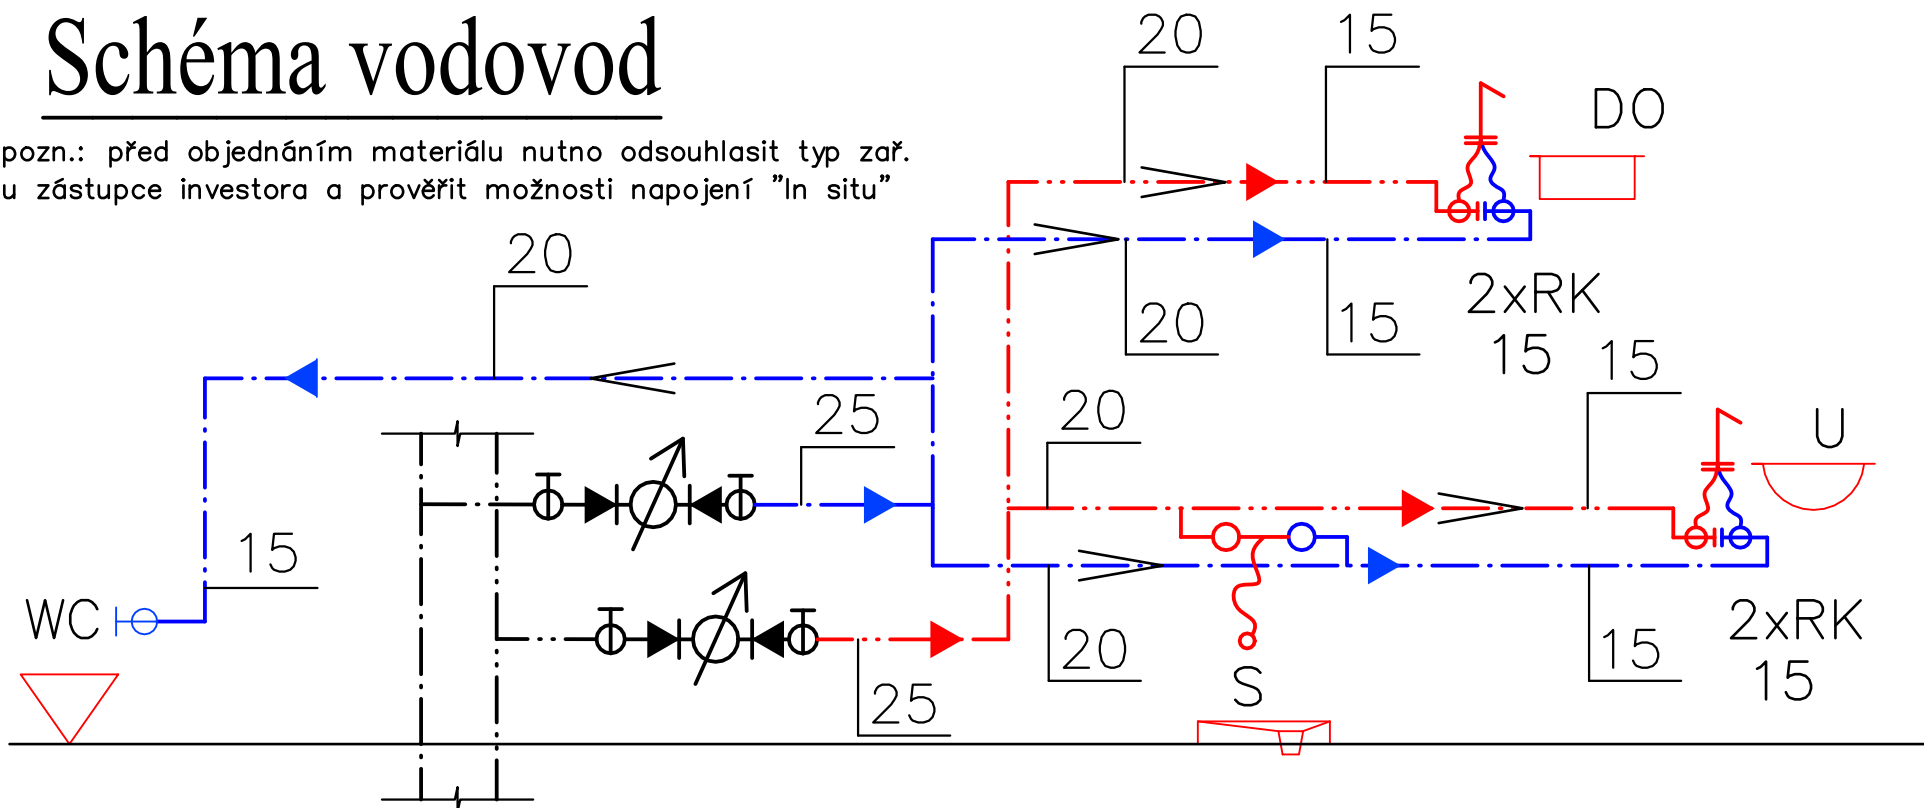

stávající vodoměrná sestava

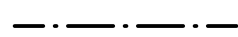

stávající svislé potrubí, studená voda

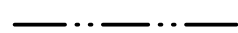

UMYVADLO VEL.500x400 S OTVOREM PRO STOJ. BATERII S KRYTEM SIFONU



VODOVOD-ROZVODY STUDENÉ PITNÉ VODY Z POLYPROPYLENOVÝCH TRUBEK TYP PPR/PN20



VODOVOD-ROZVODY TEPLÉ UŽITKOVÉ VODY (TUV) Z POLYPROPYLENOVÝCH TRUBEK TYP PPR/PN20

WC - U - S - DO

NAVRHOVANÁ ZAŘÍZENÍ: WC - UMYVADLO - SPRCHA - DŘEZ OC. NEREZ.

NAVRHOVANÁ ZAŘÍZENÍ: WC - UMYVADLO - SPRCHA - DŘEZ OC. NEREZ.

RK=ROH.KOHOUT - U VŠECH PREFEROVAT PLASTOVÉ PROVEDENÍ DLE PLAST. SYSTÉMU VODOVODU!



NÁSTĚNNÁ PÁKOVÁ BATERIE VANOVÁ (SPRCHOVÁ), S VÝT.RAMÉNEM G 15 x 150



2xRK 15 UMYVADLOVÁ STOJÁNK.BATERIE DN 15

S ROH. KOHOUTY DN 15 (RK) A PŘIP. HADIČKAMI DN 10