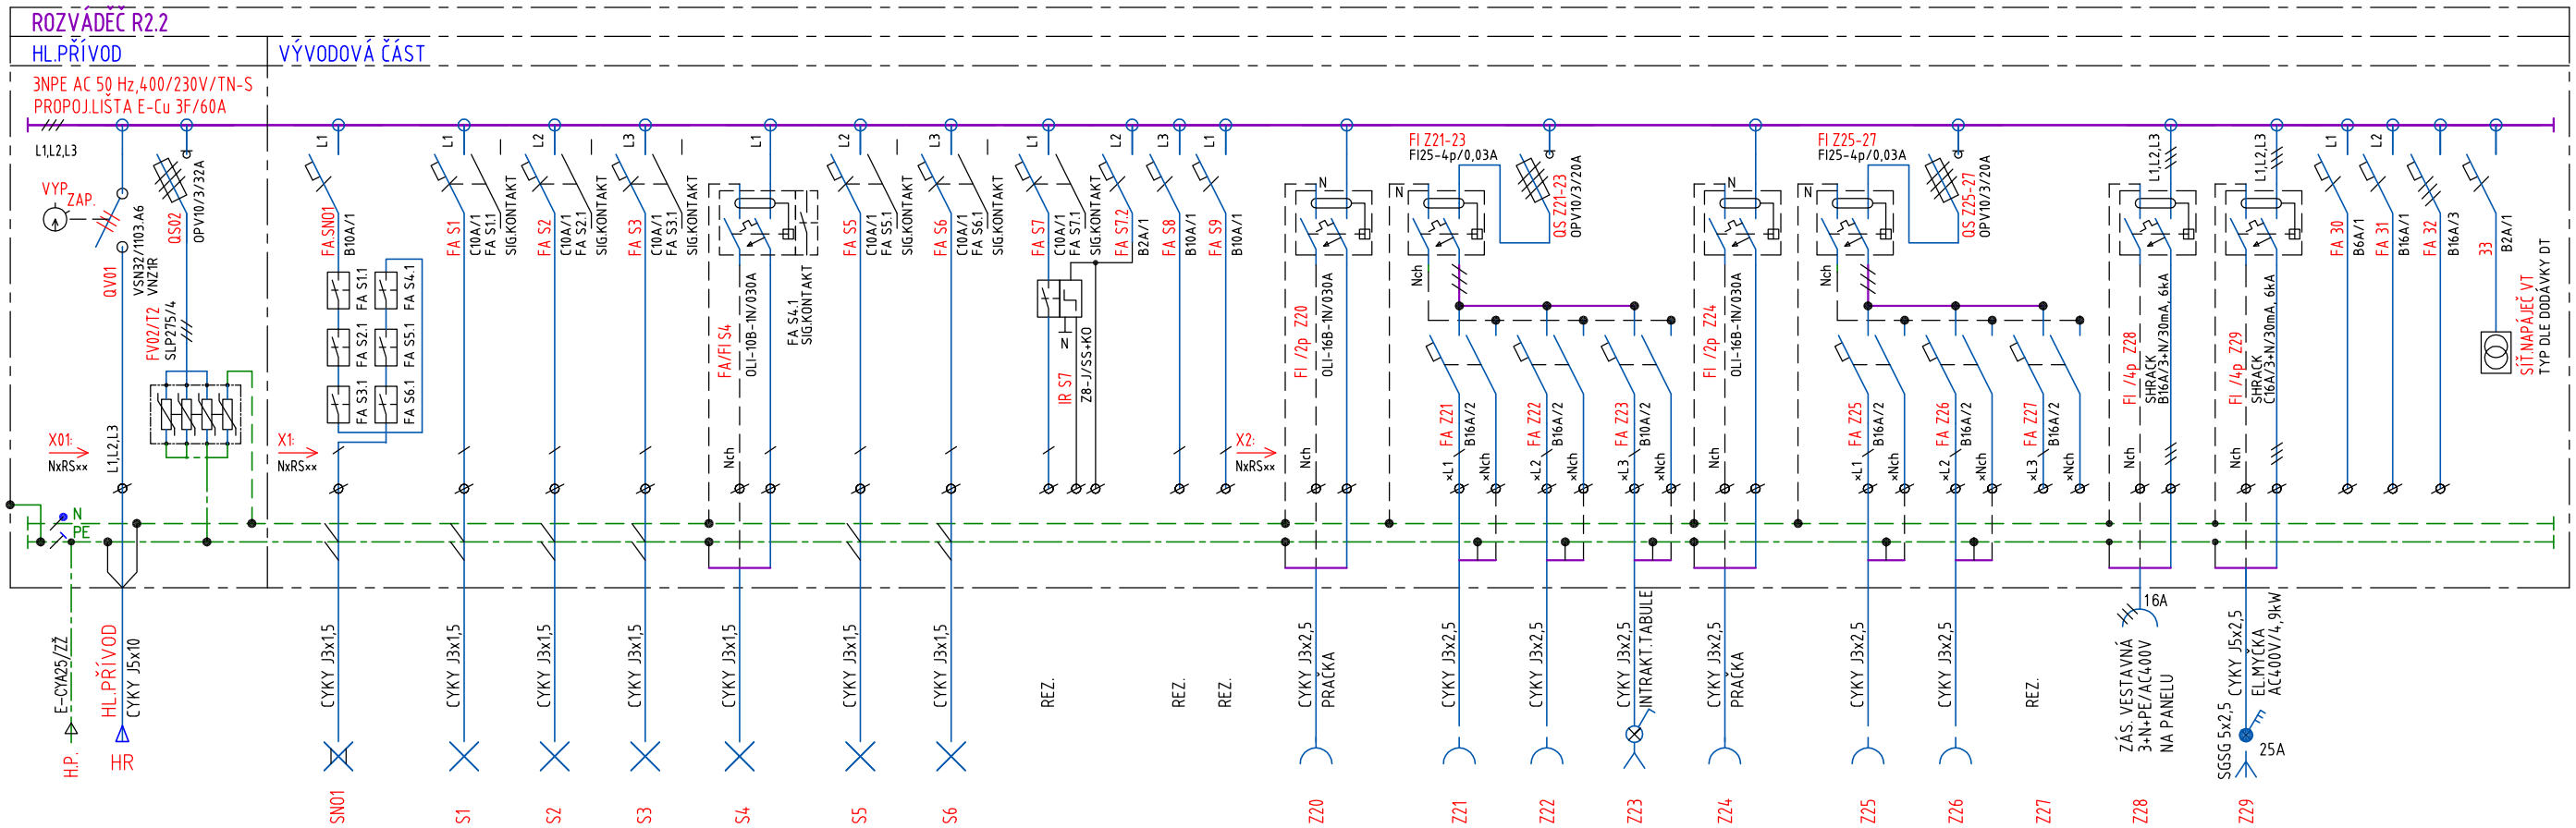

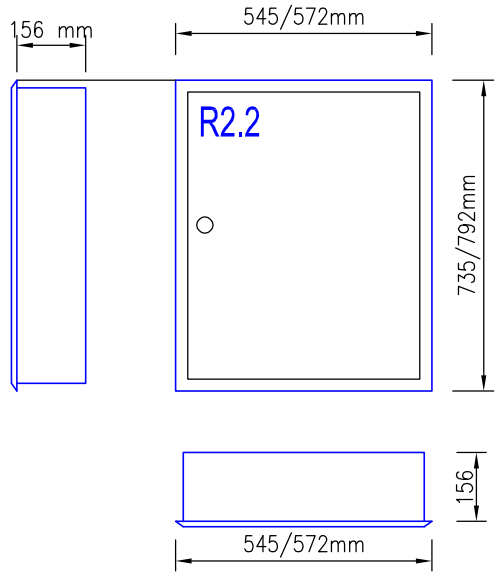

ROZVÁDĚČ/NÁZEV :	R2.2
PROVEDENÍ, VZOR : :	OCELOPLAST ZAPUŠTĚNÝ
TYP :	VZOR OEZ RZB-Z-4S96
KRYTÍ V UZAVŘENÉM STAVU :	IP 40
KRYTÍ V OTEVŘENÉM STAVU :	IP 20
ROZMĚRY :	5x24DIN, ROZMĚRY DLE NÁKRESU
DĚLENÍ :	-
NÁTĚR/BARVA :	BÍLÁ-RAL9003
OBSLUHA :	PRAC.POUČENÝMI
PŘÍVOD(Y) :	VRCHEM
VÝVOD(Y) :	NAHORU
OCHRANA PŘED ÚR. EL. PROUDEM :	ČSN EN 332000-4-41,ed.3
	SAMOČIN.ODPOJENÍM OD ZDROJE
NAPÁJECÍ NAPĚŤ.SOUSTAVA :	3NPE AC 50Hz,400/230V/TN-S
OVLÁDACÍ NAPĚŤ.SOUSTAVA :	1NPE AC 50Hz,230V/TN-S
PŘÍPOJNICE	Cu 60A

NUTNO DODRŽET MIN. KRYTÍ IP40/20 A ZÁMEK NA TRNOVÝ KLÍČ !!!

Značení vodičů, svorek atd.

ČSN EN 60445 ed.3 Základní bezpečnostní principy pro rozhraní člověk-stroj, značení a identifikaci - Označování svorek zařízení a konců vodičů (330160)

ČSN EN 60446 ed.2 Základní a bezpečnostní zásady pro rozhraní člověk-stroj, značení a identifikaci - Označování vodičů barvami nebo písmeny a číslicemi (330165)

Předpisy pro rozvaděče nn :

ČSN EN 61439-1 ed.2 Rozvaděče nízkého napětí - Část 1: Všeobecné ustanovení (357107)

ZODPOVĚDNÝ PROJEKTANT :	Ing. Zdeněk Novák	
VYPRACOVAL :	Ing. Zdeněk Novák	
KONTROLOVAL :	Ing. Milan Černocký	
MÍSTO STAVBY :	2. května 1654, 735 41 Petřvald	
STAVEBNÍK :	Město Petřvald, Nám. Gen. Vicherka 2511, 735 41 Petřvald	

Ing. ZDENĚK NOVÁK - NOVEL
Obchodně technická a projekční kancelář
A.Gavlase 111/32, 700 30 Ostrava
tel.: +420 603 448 517, novel@tiscali.cz

AKCE/ NÁZEV : **MATEŘSKÁ ŠKOLA 2. KVĚTNA 1654, 735 41 PETŘVALD**
REKONSTRUKCE ELEKTROINSTALACE

OBJEKT/ ČÁST : **PROVOZNÍ PROSTORY MŠ**

OBSAH : Rozvaděč R2.2

DATUM :	08/2019
STUPEŇ PD :	DPS
ZAK. Č. :	1019
FORMÁT :	2xA4
MĚŘÍTKO :	PŘÍLOHA č.:
-	**09**