A1 - Administrativní budova

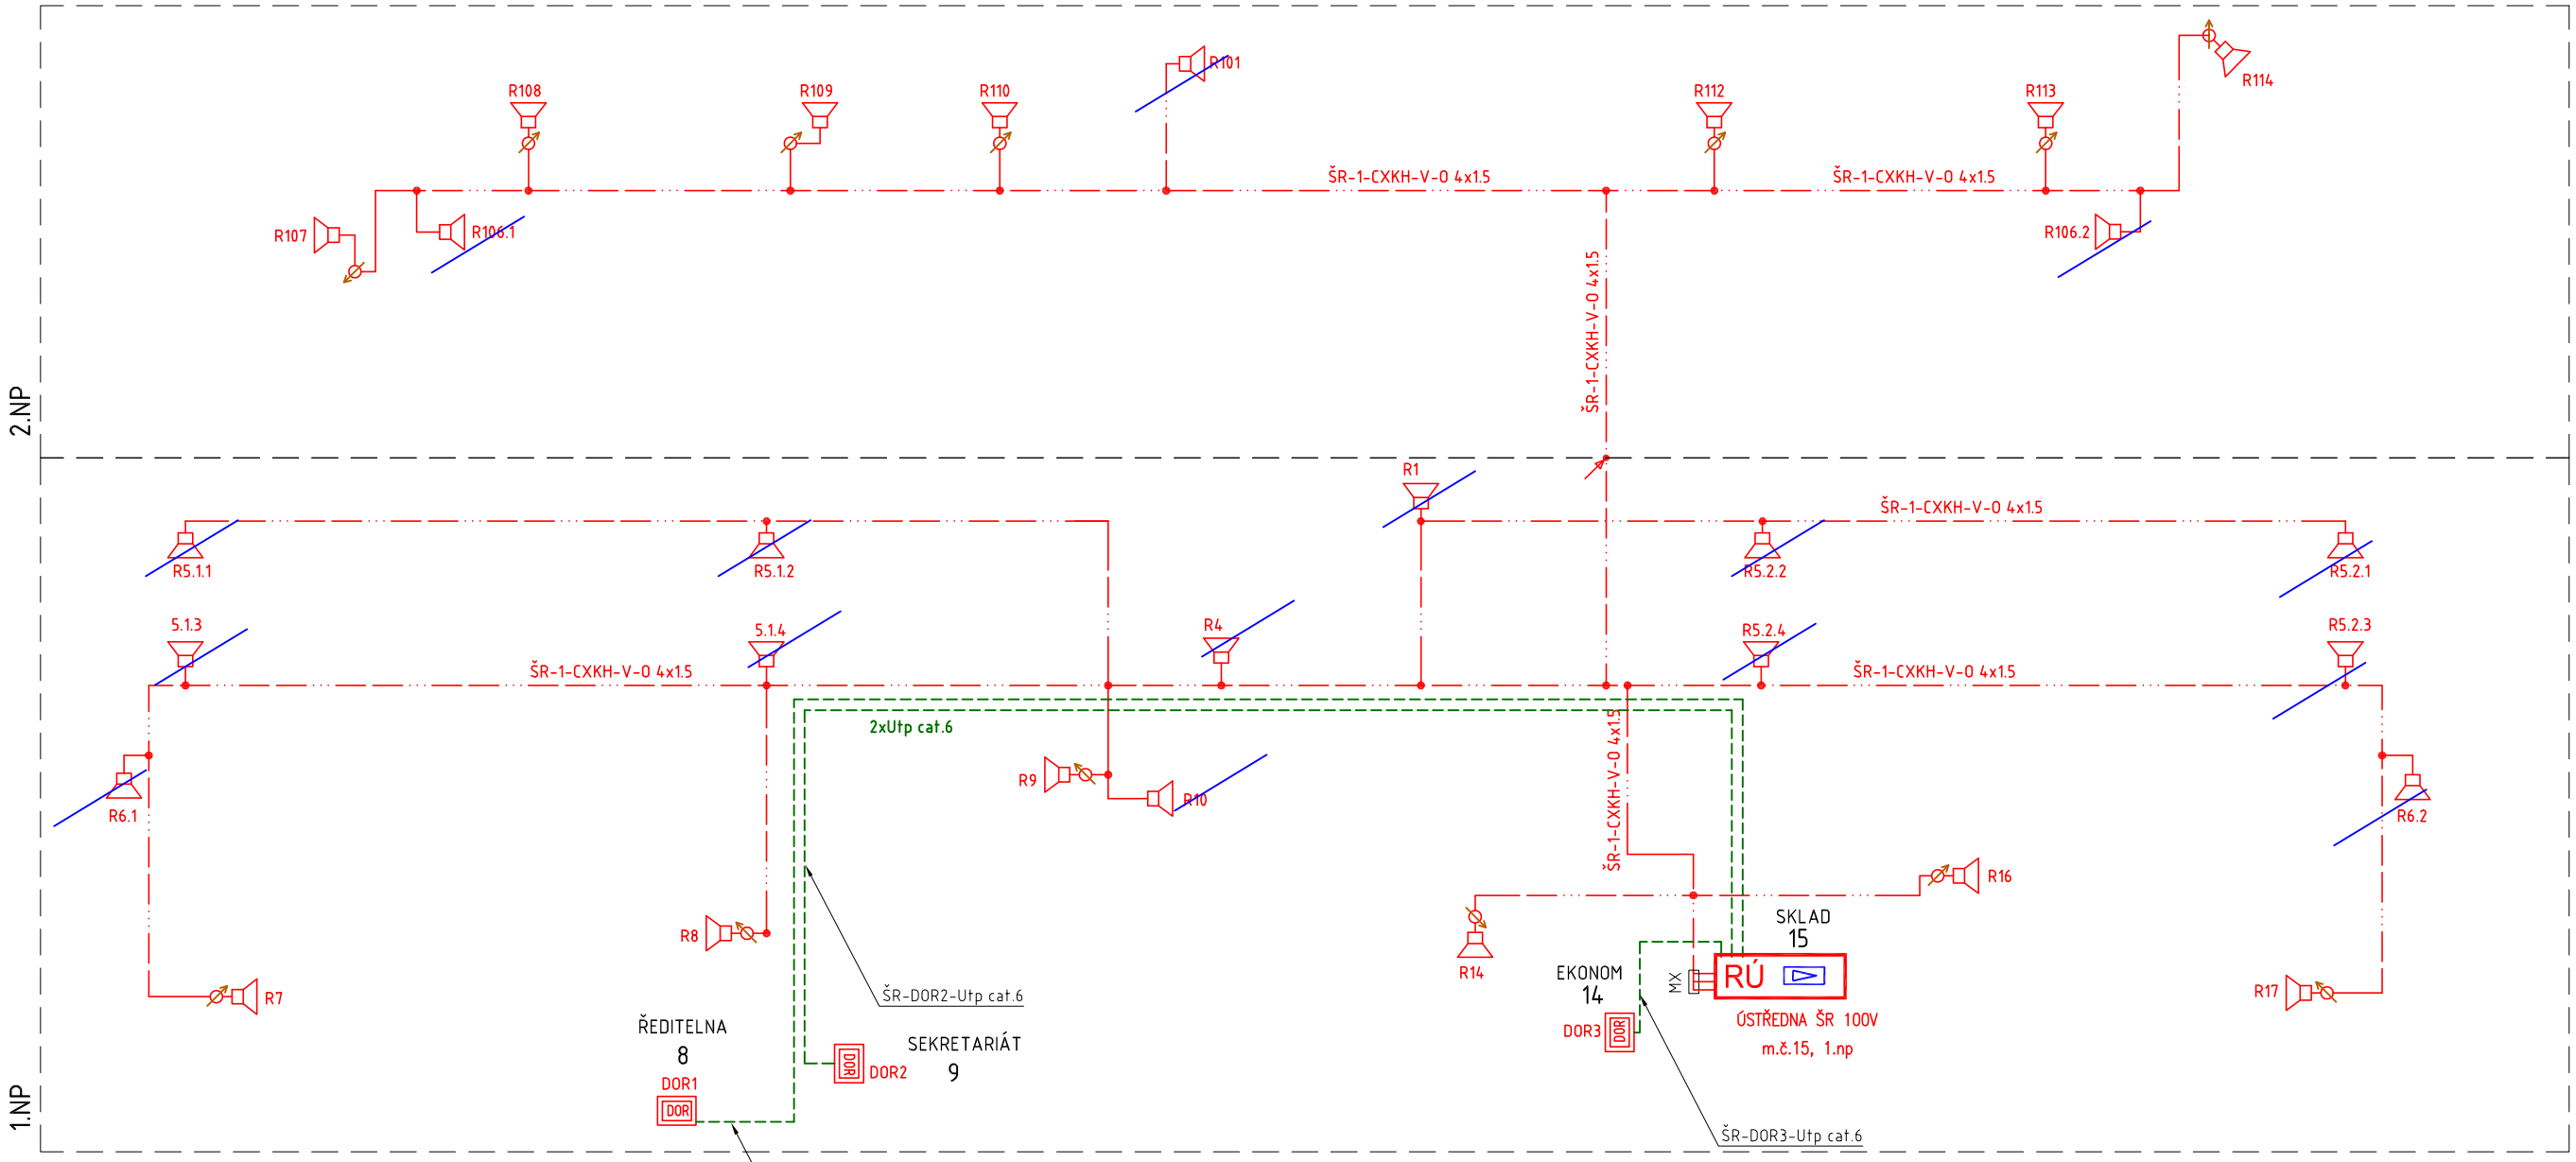

LINKY ŠR

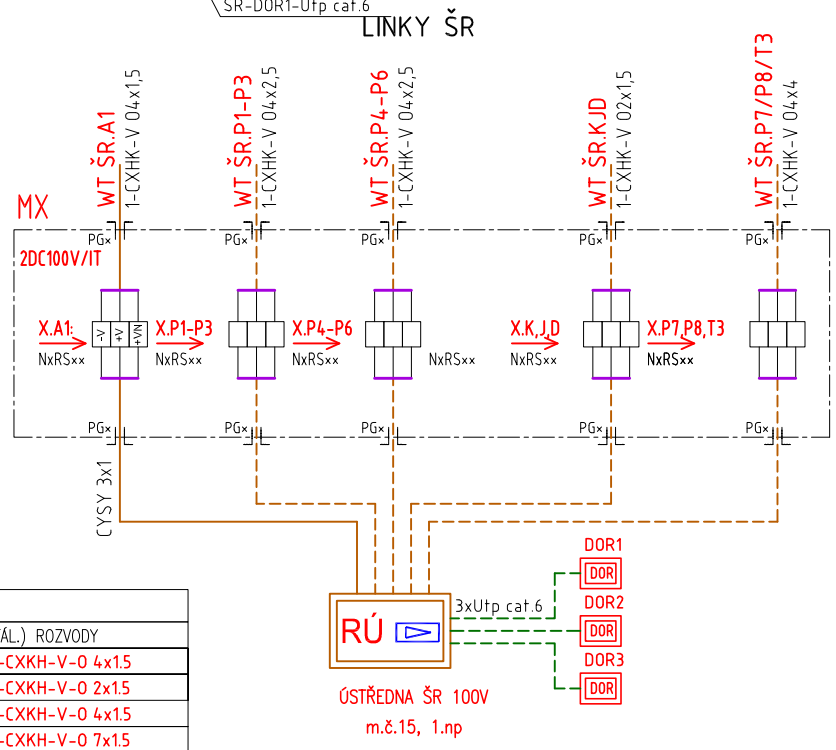

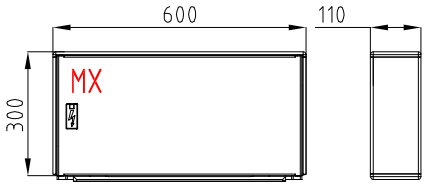

PŘECHODOVÁ SKŘÍŇ ŠR "MX"
OCEP NÁSTĚNNÁ, IP40/00, ROZM. š600/hl.110/v.300mm
ŘADOVÉ SVORKY KERAMICKÉ, DIMENZE DLE PRŮŘ. VEDENÍ
POŽÁRNÍ ODOLNOST EI30DP1 !

16 Ks — Rx — REPRODUKTOR 1,5/3/6W/100V - NÁSTĚNNÝ

13 Ks — Rx — REPRODUKTOR 1,5/3/6W/100V - NÁSTĚNNÝ, ZAPOJENÝ S REGULÁTOREM HLASITOST

ŠKOLNÍ ROZHLAS :

RÚ	ROZHLAS.ÚSTŘEDNA 100V
DOR	DÁLKOVÉ OVL.ÚSTŘEDNY 100V
R	REPRODUKTOR 1,5/3/6W/100V - NÁSTĚNNÝ
	REG.HLASITOSTI 100V S REL.JEDNOTKOU

POUŽITÉ TYPY A PRŮŘEZY VODIČŮ :

OZN.	ZAŘÍZENÍ	GRAF.ROZLIŠENÍ	KMENOVÉ VEDENÍ	ÚČASTNICKÉ (HORIZONTÁL.) ROZVODY	
ŠR	ŠKOLNÍ ROZHLAS	— —— ··· —	1-CXKH-V-0 4x1.5 1-CXKH-V-0 4x2.5	LINKA	1-CXKH-V-0 4x1.5
				K REPR. NUC.POSL.	1-CXKH-V-0 2x1.5
				K REGUL. HLAS.	1-CXKH-V-0 4x1.5
				Z REGUL. K REPR.	1-CXKH-V-0 7x1.5
		— — — — —		DÁLK.OVL. DOR	UTP Cat.6

ZODPOVĚDNÝ PROJEKTANT :	Ing. Zdeněk Novák		**Ing. ZDENĚK NOVÁK - NOVEL** Obchodně technická a projekční kancelář A.Gavlase 111/32, 700 30 Ostrava tel.: +420 603 448 517, novel@tiscali.cz
VYPRACOVAL :	Ing. Zdeněk Novák		
MÍSTO STAVBY :	Školní 246, 735 41 Petřvald		
STAVEBNÍK :	Město Petřvald, nám. Gen. Vicherka 2511, 735 41 Petřvald		
AKCE/ NÁZEV :	**ZŠ SKOLNÍ 246, 735 41 PETŘVALD** **REKONSTRUKCE ELEKTROINSTALACE** **Dokumentace pro provádění stavby**	DATUM :	01/2023
		STUPEŇ PD :	DPS
		ZAK. Č. :	0321
OBJEKT/ ČÁST :	**A1 - Administrativní budova**	FORMÁT :	2xA4
OBSAH :	SCHÉMA ROZVODŮ ŠR	MĚŘÍTKO :	PŘÍLOHA č.:
		-	**24**