


A1 - Administrativní budova

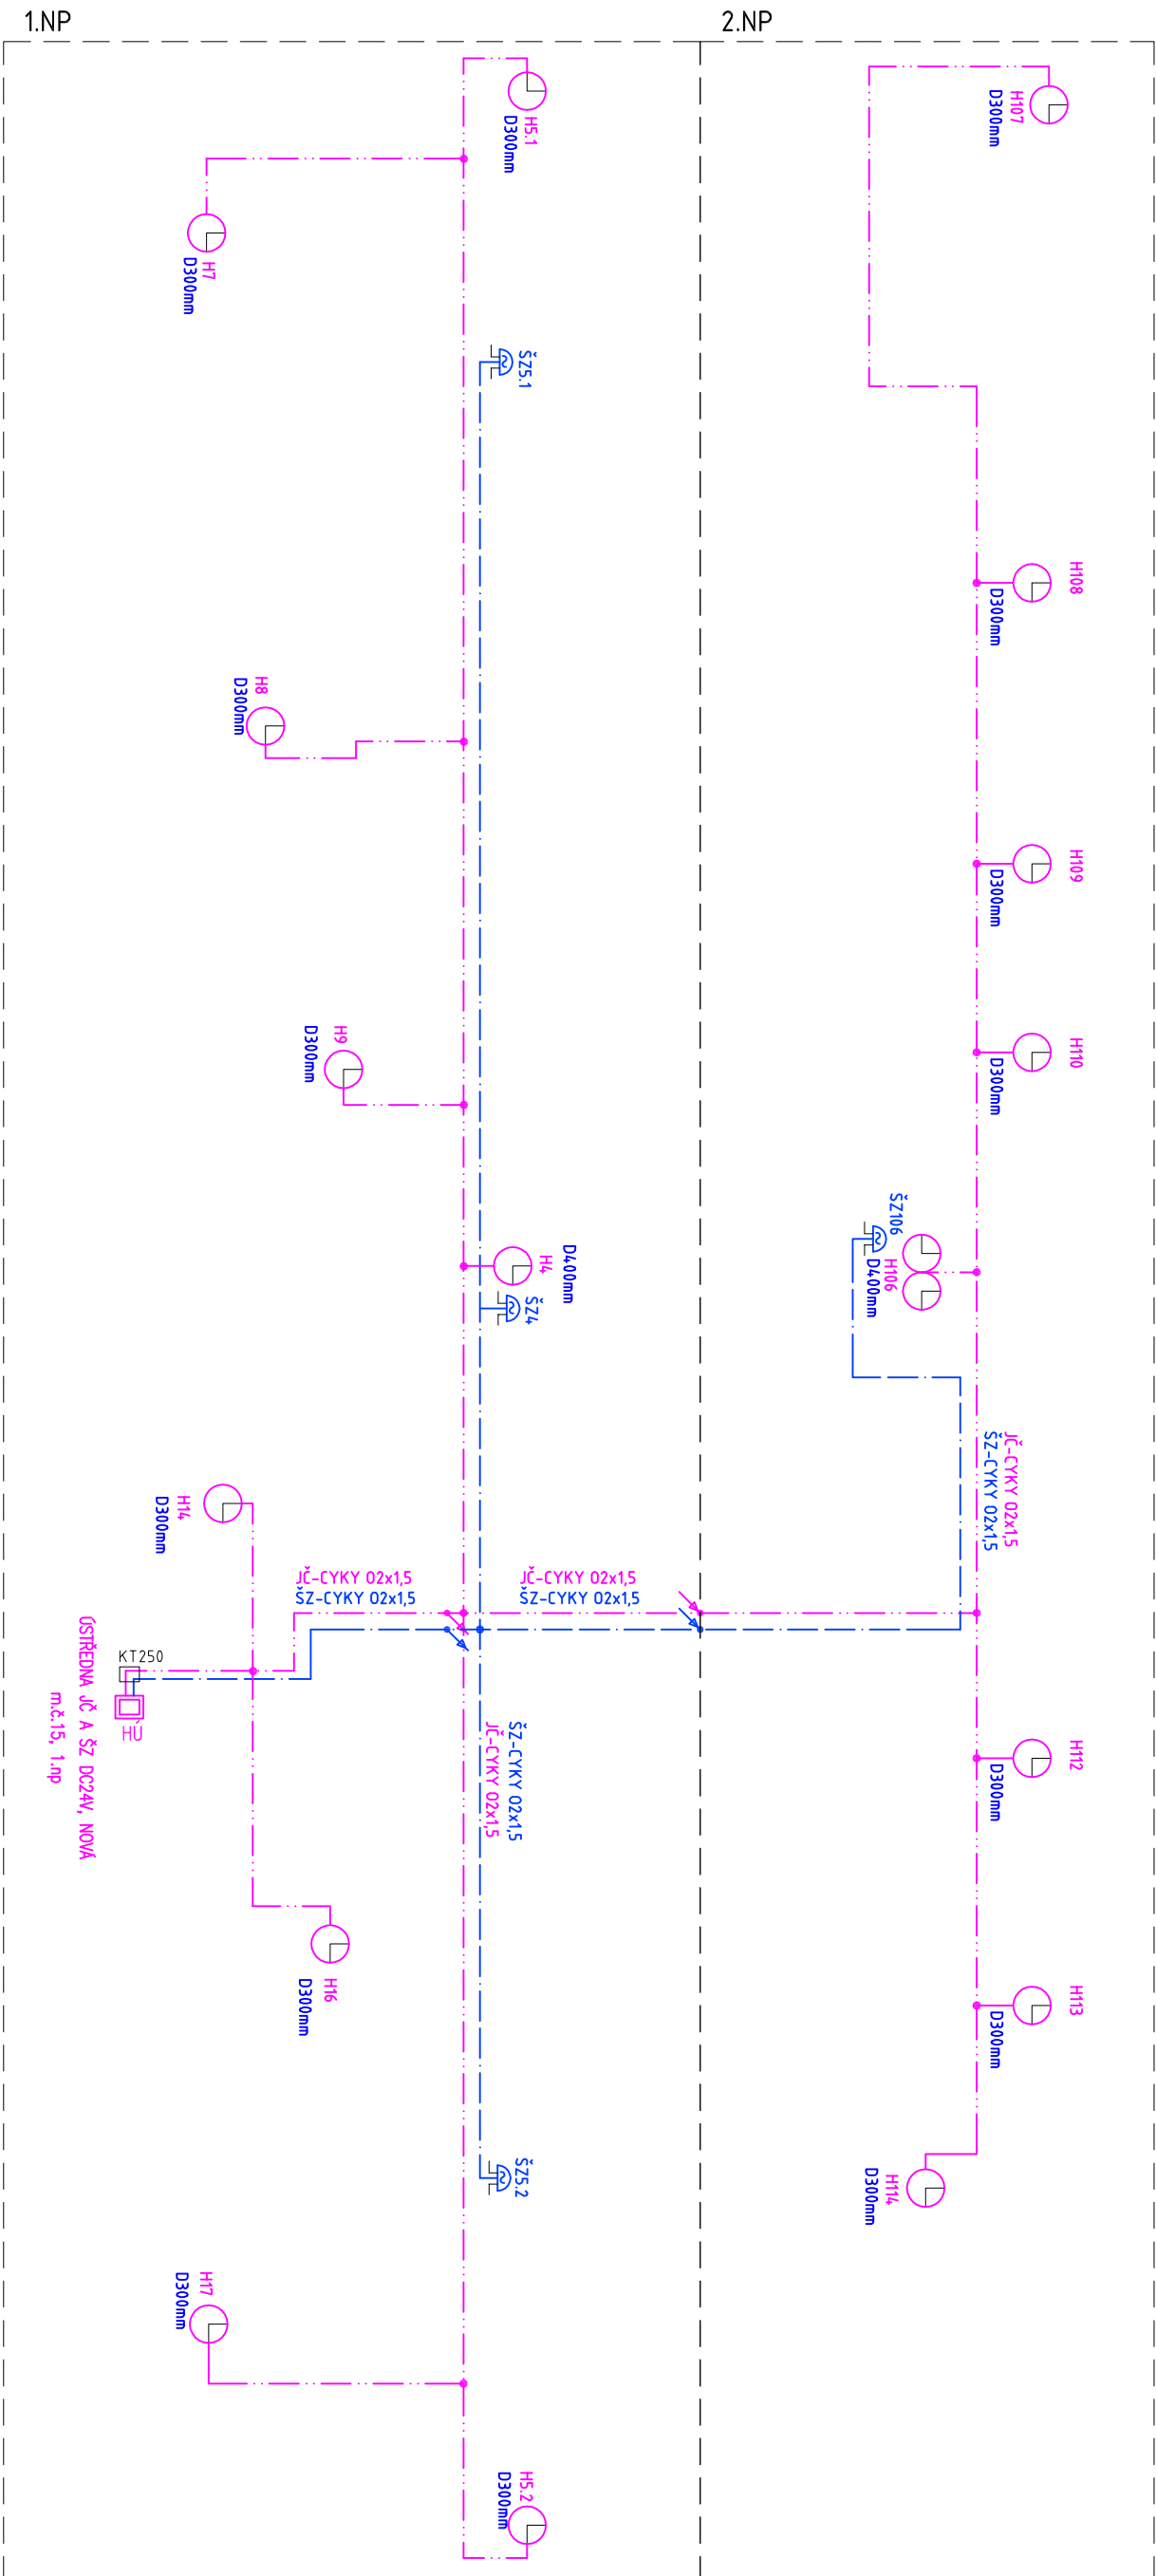

JEDNOTNÝ ČAS, ŠKOLNÍ ZVONKY :

ústředna jednotasu stáv.

PODŘÍHODIN JEDNOSTRANNÉ/NÁSŤENNÉ

PODŘÍHODIN OBOUSTRANNÉ/ZÁVĚSNÉ

ZODPOVĚDNÝ PROJEKTANT :	Ing. Zdeněk Novák
VYPRACOVAL :	Ing. Zdeněk Novák
MÍSTO STAVBY :	Školní 246, 735 41 Petřvald
STAVEBNÍK :	Město Petřvald, nám. Gen. Vichnerka 2511, 735 41 Petřvald
AKCE / NÁZEV :	ZŠ SKOLNÍ 246, 735 41 PETŘVALD REKONSTRUKCE ELEKTROINSTALACE Dokumentace pro provádění stavby
OBJEKT / ČÁST :	A1 - Administrativní budova
OBSAH :	SCHÉMA ROZVODU JČ A ŠZ