


A1 - Administrativní budova

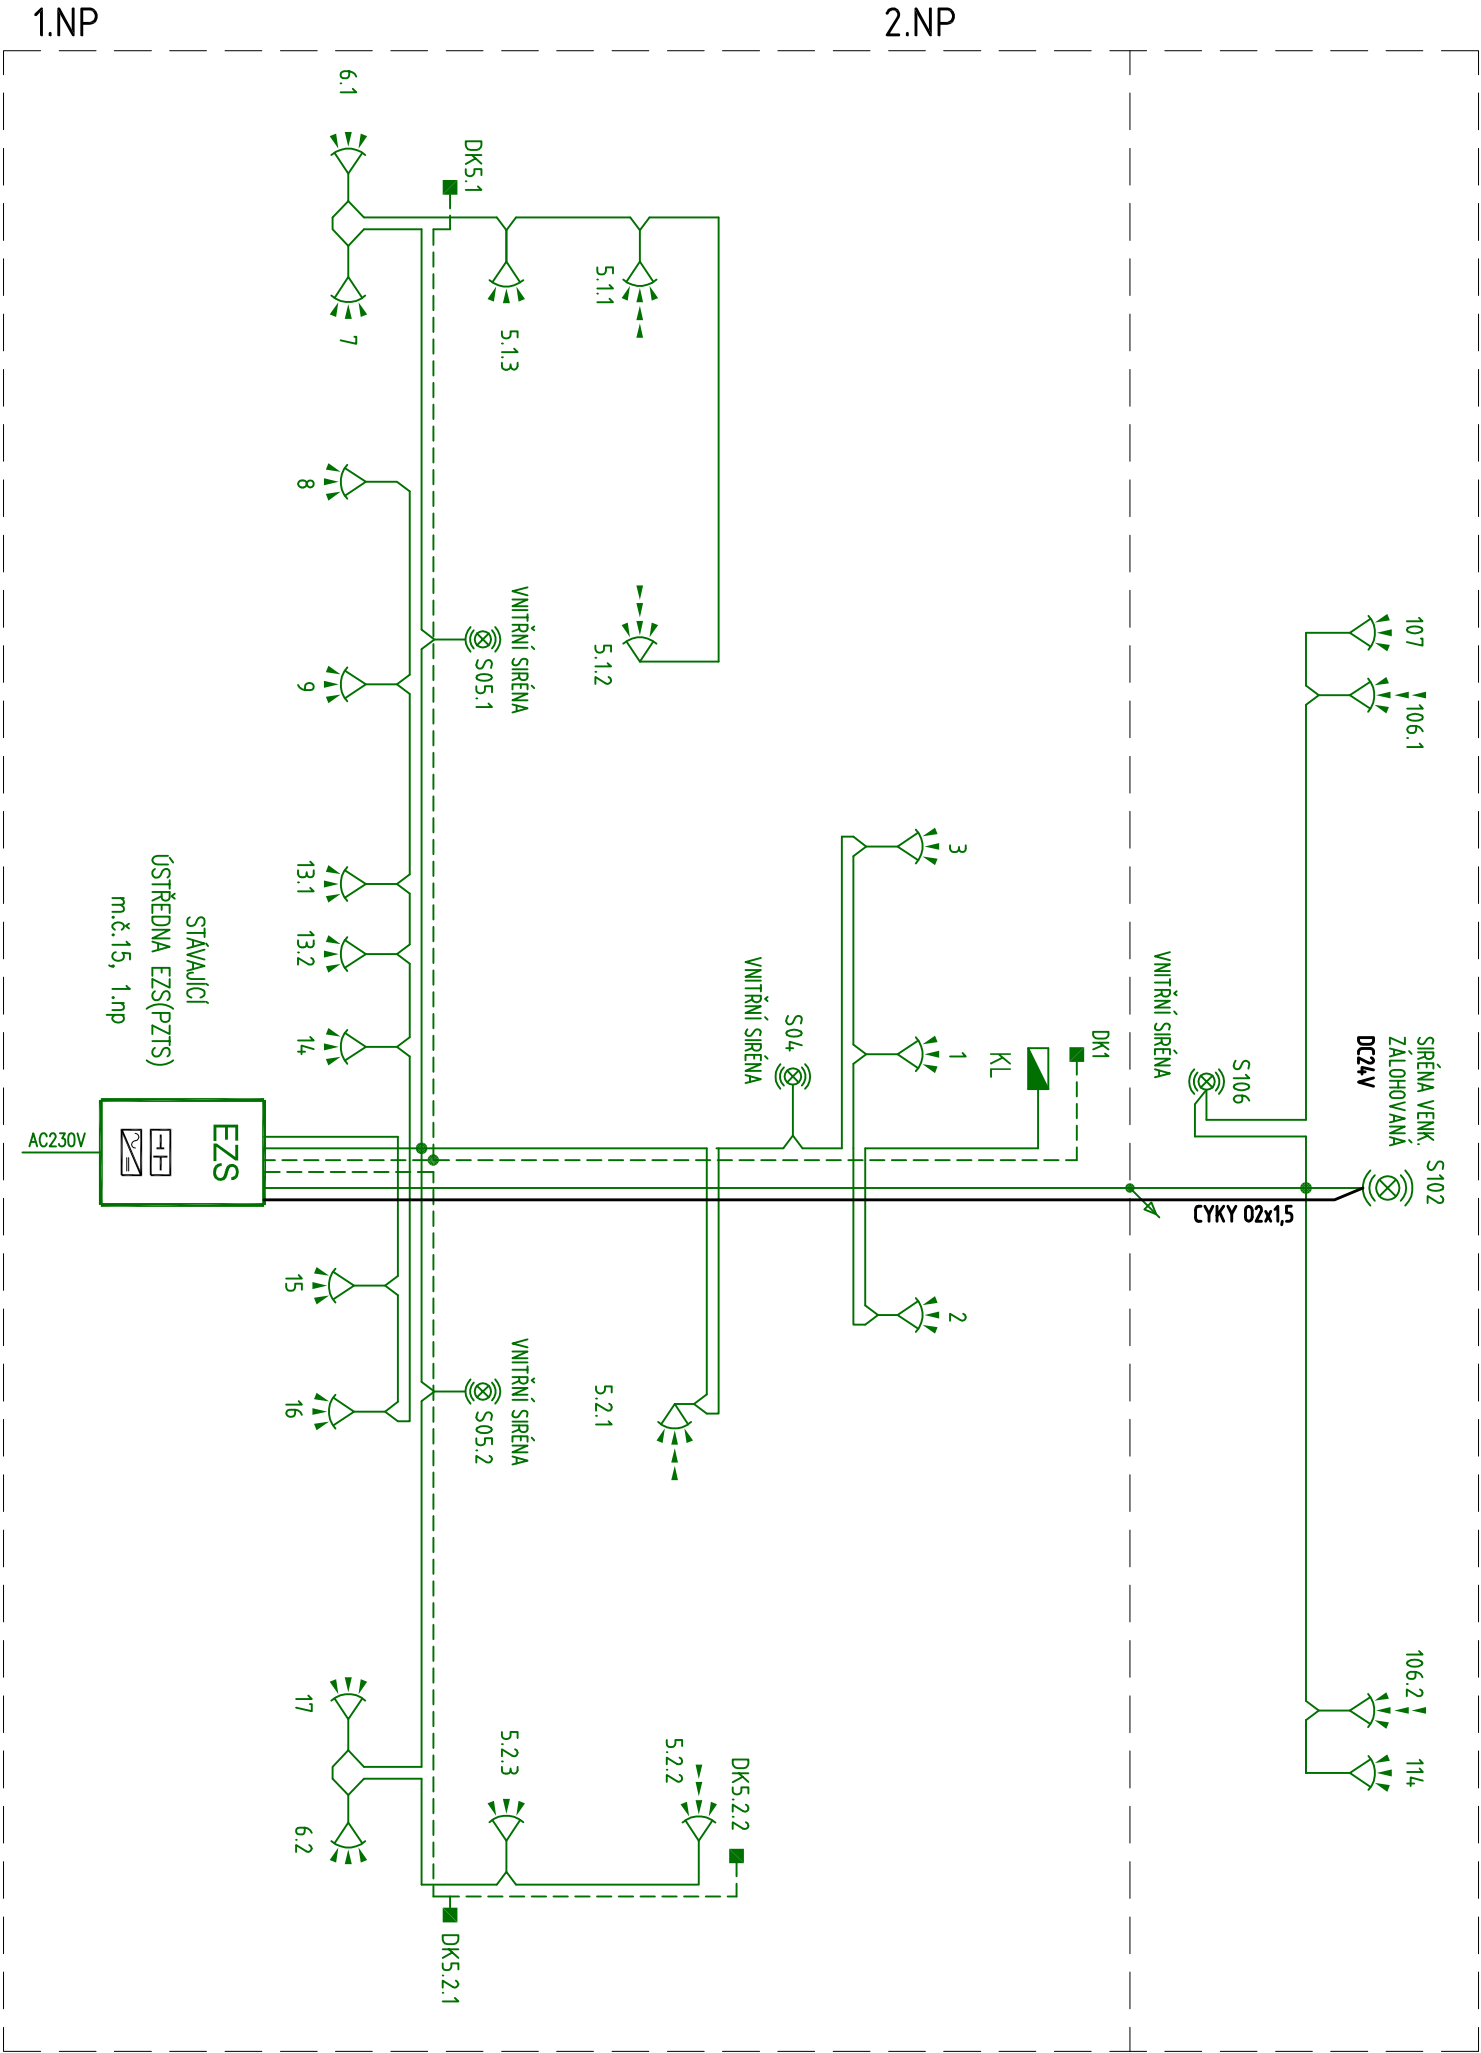

- Legend for the diagram:
- DK 4x
 - DK 18x
 - DK 6x
 - SÍRĚNA VNITŘ. 4x
 - SÍRĚNA VENK. 1x

LEGENDA EZS
 ÚSTŘEDNA EZS
 KLAVESNICE
 EXPANDER
 NAPÁJECÍ ZDROJ
 INFRAPASIVNÍ PROSTOROVÉ ČIDLO STROPNÍ
 HLASIČ POHYBU PIR
HLASIČ POHYBU PIR-DLOUHÝ DOSAH
DUALNÍ PROSTOROVÉ ČIDLO/VENKOVNÍ
OPTICKO-AKUST./OPTICKÁ SIGNALIZACE
TISŇOVÝ HLASIČ/TLAČÍTKO
DVEŘNÍ KONTAKT EZS
DETEKTOR TRŽIŠTĚNÍ SKLA/ANTIMASKING
DUALNÍ TEPELNÝ +OPTICKO KOUŘOVÝ HLASIČ
KOUŘOVÝ HLASIČ
VEDENÍ SBĚRNIC - UTP 4P cat.6/PVC
SIGNALIZAČ. VEDENÍ DVEŘ.KONTAKTŮ-SYKFLY 3x2x0.5/PVC

ZODPOVĚDNÝ PROJEKTANT :	Ing. Zdeněk Novák	Ing. ZDENĚK NOVÁK - NOVEL
VYPRACOVAL :	Ing. Zdeněk Novák	Obchodně technická a projektční kancelář
MÍSTO STAVBY :	Školní 246, 735 41 Peřváld	A.Gavilase 111/32, 700 30 Ostrava
STAVEBNÍK :	Město Peřváld, nám. Gen. Víchěrka 2511, 735 41 Peřváld	tel: +420 603 448 517, nove@iscali.cz
AKCE/ NÁZEV :	ZŠ SKOLNÍ 246, 735 41 PETŘVALD	DATAUM : 01/2023
REKONSTRUKCE ELEKTROINSTALACE		STUPEŇ PD : DPS
Dokumentace pro provádění stavby		ZAK. Č. : 0321
OBJEKT/ ČÁST : A1 - Administrativní budova		FORMÁT : 2xA4
OBSAH :		MĚŘÍTKO : PŘÍLOHA č.: 23