A1 - ADMINISTRATIVNÍ BUDOVA - 2. NP

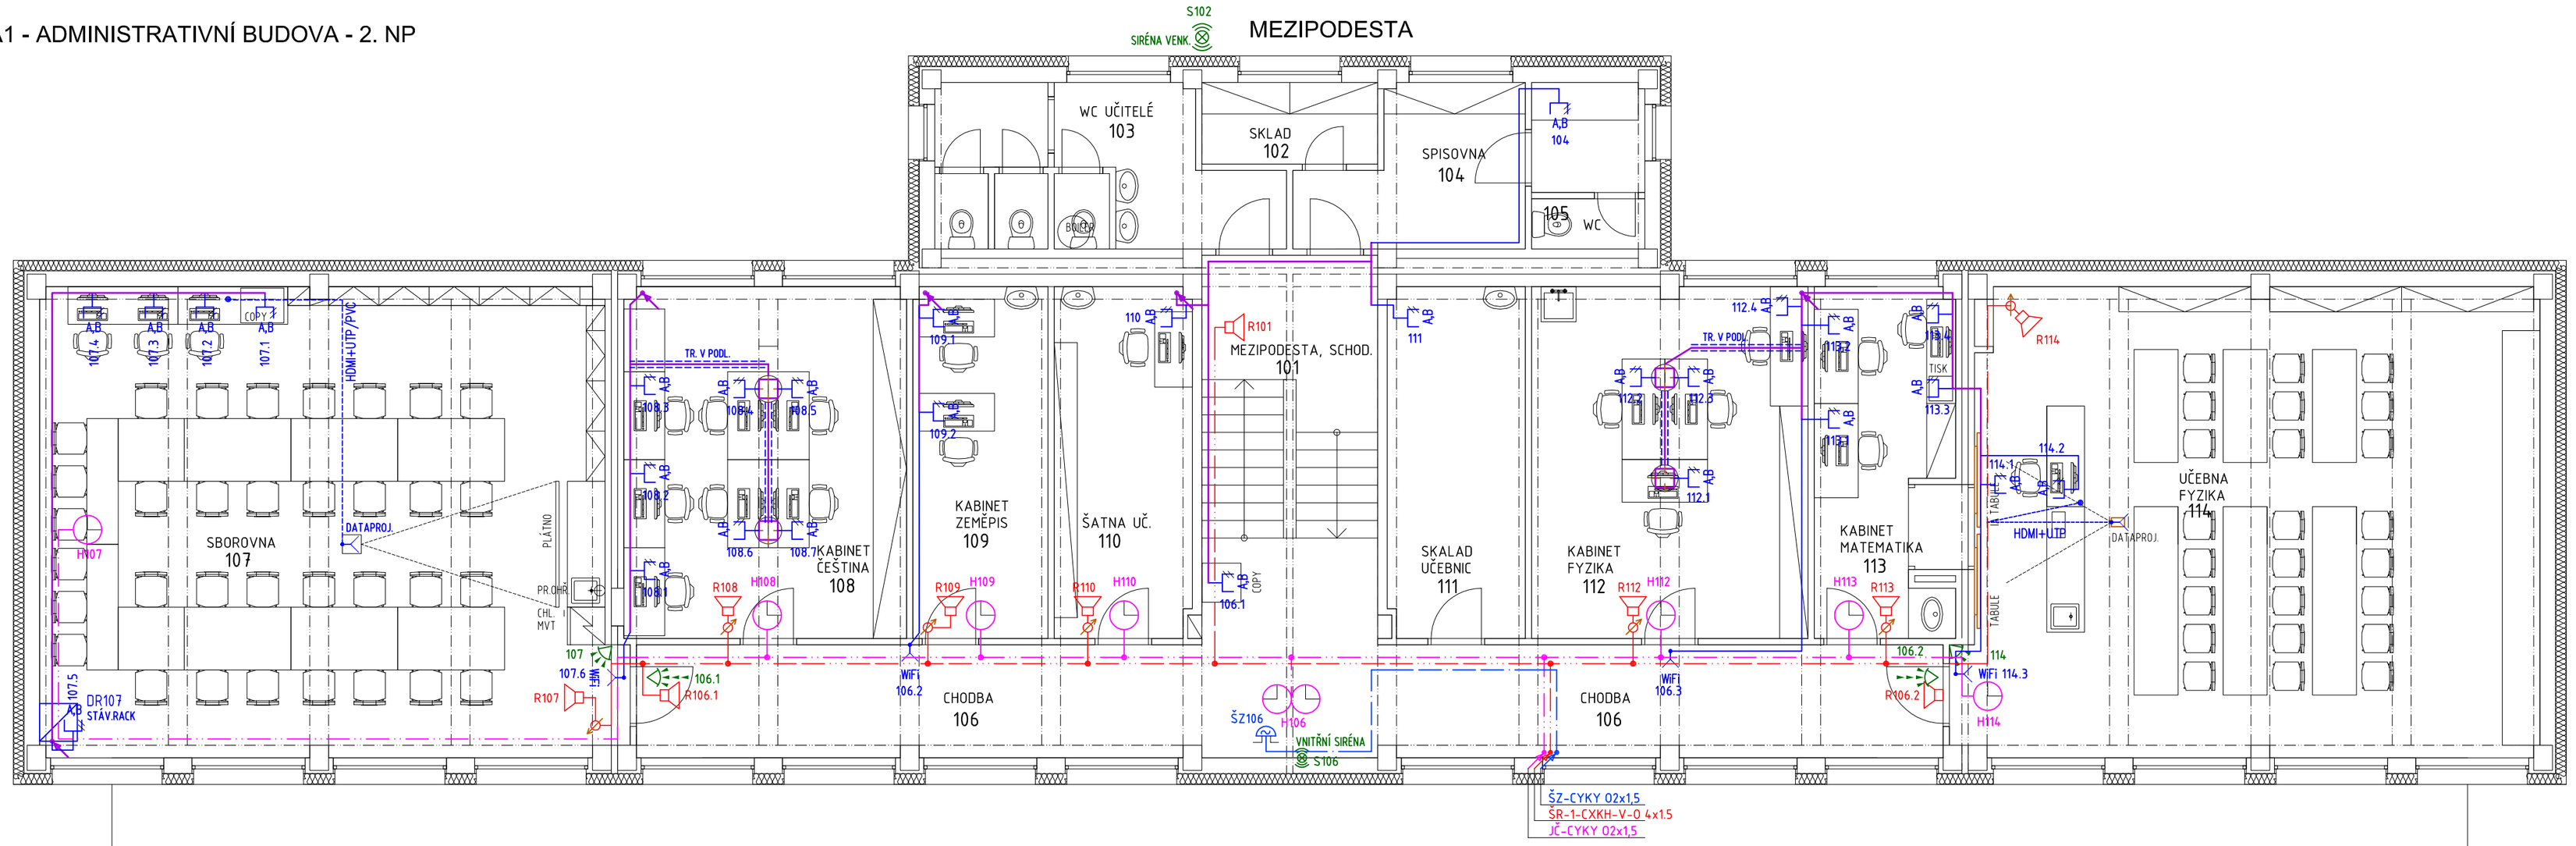

LEGENDA MÍSTNOSTÍ 2.NP

OZN.	ÚČEL MÍSTNOSTI
101	MEZIPODESTA, SCHODIŠTĚ
102	SKLAD
103	WC UČITELÉ
104	SPISOVNA
105	WC
106	CHODBA
107	SBOROVNA
108	KABINET ČEŠTINA
109	KABINET ZEMĚPIS
110	ŠATNA UČITELŮ
111	SKLADUČEBNIC
112	KABINET FYZIKA
113	KABINET MATEMATIKA
114	UČEBNA FYZIKA

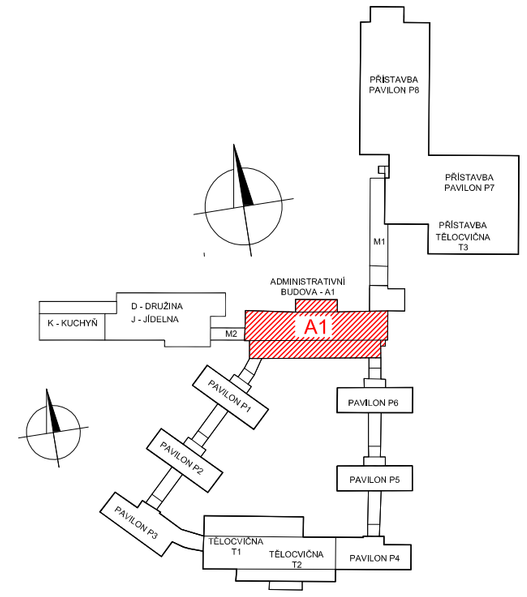

STRUKTUROVNÉ ROZVODY SK (LAN)

- DR – DATOVÝ ROZVÁDĚČ RACK
- TÚ – TELEFONNÍ ÚSTŘEDNA
- T – TELEFONNÍ ZÁSUVKA RJ45
- ZÁSUVKA SK JEDNODUCHÁ RJ45
- A,B – ZÁSUVKA SK DVOJITÁ 2xRJ45 (A,B)
- KONEKTOR RJ45
- ZL 125/50+DP – KABELOVÁ TRASA, OCELOVÝ ŽÁROVĚ POZINKOVANÝ ŽLAB PLNÝ S VÍKEM DP-KOVOVÁ DĚLÍCÍ PŘEPÁŽKA

ROZVODY VSS (CCTV)

- MON – MONITOR CCTV
- K* – KAMERA VENKOVNÍ
- K* – KAMERA VNITŘNÍ
- ROZVODY CCTV UTP CAT.6/PVC.xx

POUŽITÉ TYPY A PRŮŘEZY VODIČŮ :

OZN.	ZAŘÍZENÍ	GRAF.ROZLIŠENÍ	KMENOVÉ VEDENÍ	ÚČASTNICKÉ ROZVODY
	SDRUŽ. KABEL.TRASA			
SK	STRUKTUR.KABELÁŽ VSS (CCTV)			UTP KAT.6/PVC**

LEGENDA EZS

- EZS – ÚSTŘEDNA EZS
- KL – KLÁVESNICE
- EXP – EXPANDER
- Z – NAPÁJECÍ ZDROJ
- INFRAPASIVNÍ PROSTOROVÉ ČIDLO STROPNÍ
- HLÁSIČ POHYBU PIR
- HLÁSIČ POHYBU PIR–DLOUHÝ DOSAH
- D – DUÁLNÍ PROSTOROVÉ ČIDLO/VENKOVNÍ
- OPTICKO–AKUST./OPTICKÁ SIGNALIZACE
- TÍSŇOVÝ HLÁSIČ/TLAČÍTKO
- DK – DVEŘNÍ KONTAKT EZS
- DETEKTOR TŘÍŠTĚNÍ SKLA/ANTIMASKING
- DUÁLNÍ TEPELNÝ +OPTICKO KOUŘOVÝ HLÁSIČ KOUŘOVÝ HLÁSIČ
- VEDENÍ SBĚRNICE – UTP 4P cat.6/PVC
- SINALIZAČ. VEDENÍ DVEŘ.KONTAKTŮ–SYKFY 3x2x0,5/PVC

ŠKOLNÍ ROZHLAS :

- RU – ROZHLAS.ÚSTŘEDNA 100V
- DOR – DÁLKOVĚ OVL.ÚSTŘEDNY 100V
- R – REPRODUKTOR 1,5/3/6W/100V – NÁSTĚNNÝ
- REG.HLASITOSTI 100V S REL.JEDNOTKOU

DOMÁCÍ TELEFON, ZVONKOVÁ SIGNALIZACE

- EV+KAM – EL.VRÁTNÝ VIDEOTELEFONU S KAMEROU A ZVONK. TLAČÍTKEM
- VT – VT DOMÁCÍ VIDEOTELEFON NÁSTĚNNÝ
- DT – DT DOMÁCÍ TELEFON NÁSTĚNNÝ/STOLNÍ
- SN – SÍŤOVÝ NAPÁJEČ DT, VT
- ZT – ZVONKOVÉ TRAFO AC230/AC3-5-8V
- ZT – BYTOVÝ ZVONEK AC 3-5-8V
- BZ – ZVONKOVÉ TLAČÍTKO
- EZ – EL.ZÁMEK
- UTP C AT.6/PVC

JEDNOTNÝ ČAS, ŠKOLNÍ ZVONKY :

- HÚ – ÚSTŘEDNA JEDN.ČASU STÁV.
- H – PODRUŽ.HODINY JEDNOSTRANNÉ/NÁSTĚNNÉ
- H – PODRUŽ.HODINY OBOUSTRANNÉ/ZÁVĚSNÉ
- ŠZ – ŠKOL.ZVONEK

POUŽITÉ TYPY A PRŮŘEZY VODIČŮ :

OZN.	ZAŘÍZENÍ	GRAF.ROZLIŠENÍ	KMENOVÉ VEDENÍ	ÚČASTNICKÉ (HORIZONTÁL.) ROZVODY	
ŠR	ŠKOLNÍ ROZHLAS		1-CXKH-V-O 4x1.5 1-CXKH-V-O 4x2.5	LINKA	1-CXKH-V-O 4x1.5
				K REPR. NUC.POSL.	1-CXKH-V-O 2x1.5
				K REGUL. HLAS.	1-CXKH-V-O 4x1.5
				Z REGUL. K REPR.	1-CXKH-V-O 7x1.5
				DÁLK.OVL. DOR	UTP Cat.6
ŠZ	ŠKOLNÍ ZVONEK		CYKY 02x2,5	CYKY/CYBY 02x1,5	
JČ	JEDNOTNÝ ČAS		CYKY 02x2,5	CYKY/CYBY 02x1,5	

ZODPOVĚDNÝ PROJEKTANT :	Ing. Zdeněk Novák		**Ing. ZDENĚK NOVÁK - NOVEL** Obchodně technická a projekční kancelář A.Gavlase 111/32, 700 30 Ostrava tel.: +420 603 448 517, novel@tiscali.cz
VYPRACOVAL :	Ing. Zdeněk Novák		
MÍSTO STAVBY :	Školní 246, 735 41 Petřvald		
STAVEBNÍK :	Město Petřvald, nám. Gen. Vicherka 2511, 735 41 Petřvald		
AKCE/ NÁZEV :	**ZŠ SKOLNÍ 246, 735 41 PETŘVALD** **REKONSTRUKCE ELEKTROINSTALACE** **Dokumentace pro provádění stavby**	DATUM :	01/2023
		STUPEŇ PD :	DPS
		ZAK. Č. :	0321
OBJEKT/ ČÁST :	**A1 - Administrativní budova**	FORMÁT :	6xA4
OBSAH :	PŮDORYS 2.NP - SLABOPROUD	MĚŘÍTKO :	PŘÍLOHA Č.:
		1:75	**21**