




ZÁPADNÍ POHLED

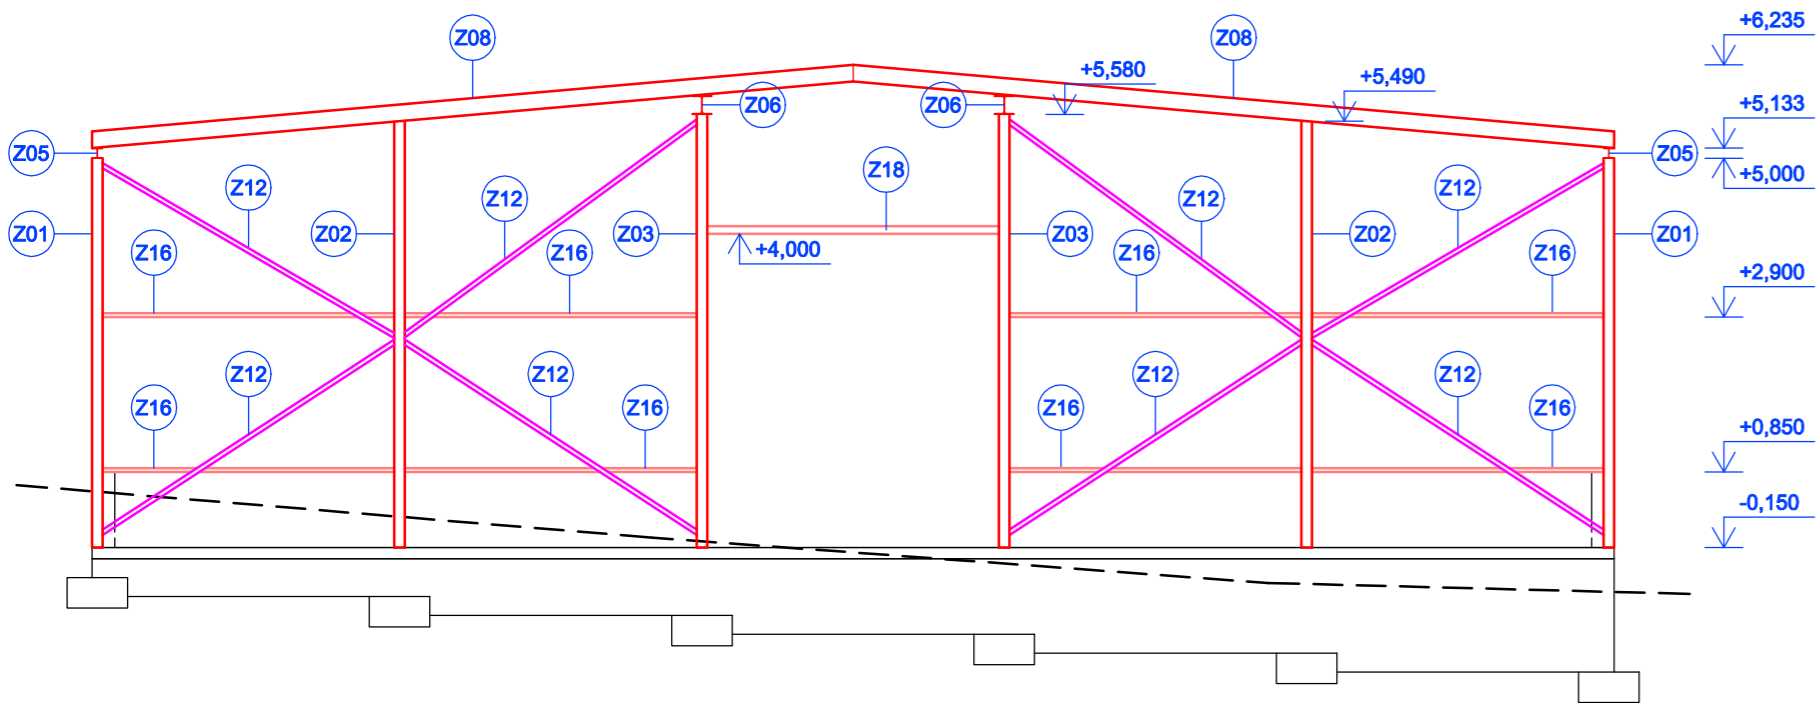


JIŽNÍ POHLED

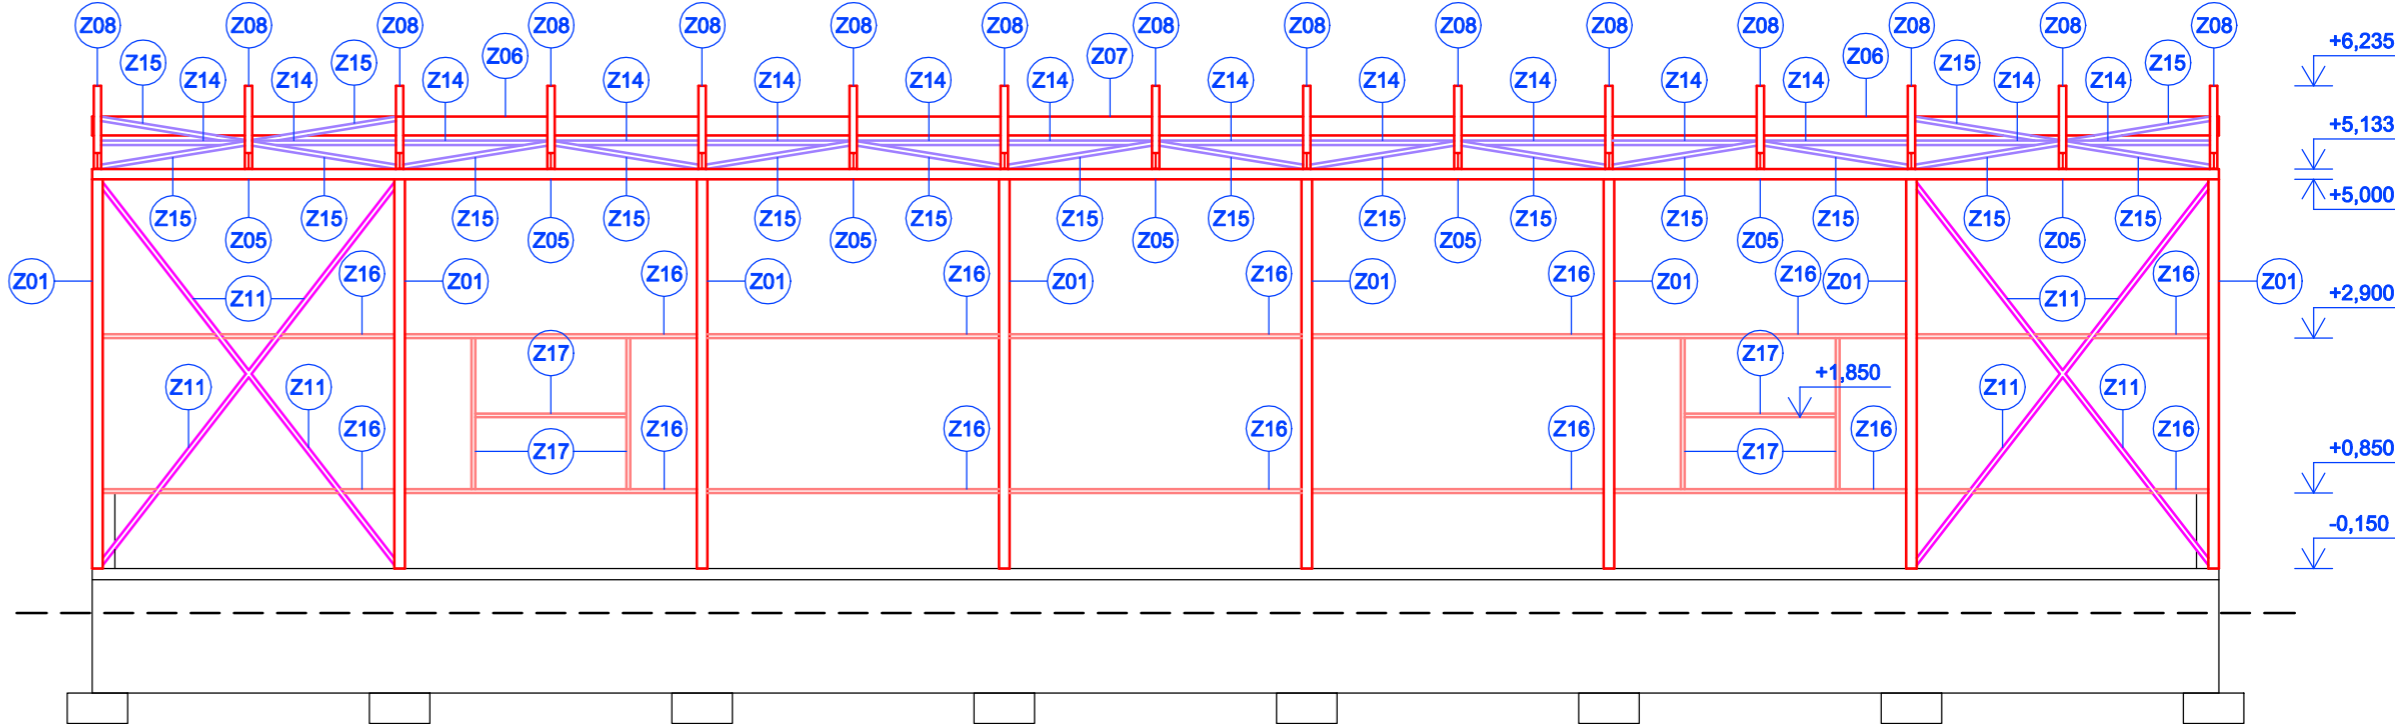

VÝCHODNÍ POHLED

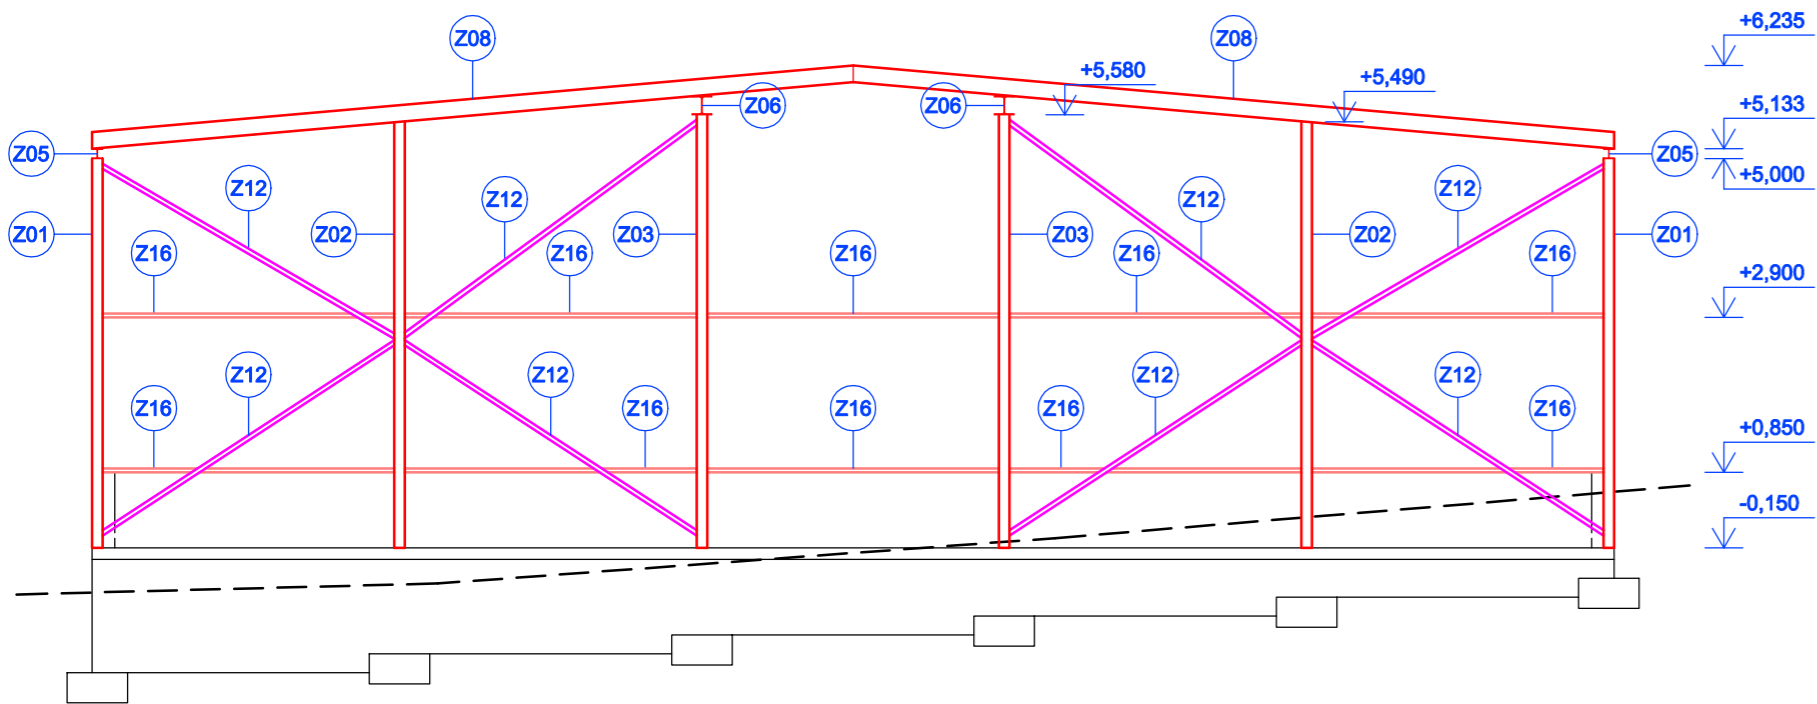

SEVERNÍ POHLED

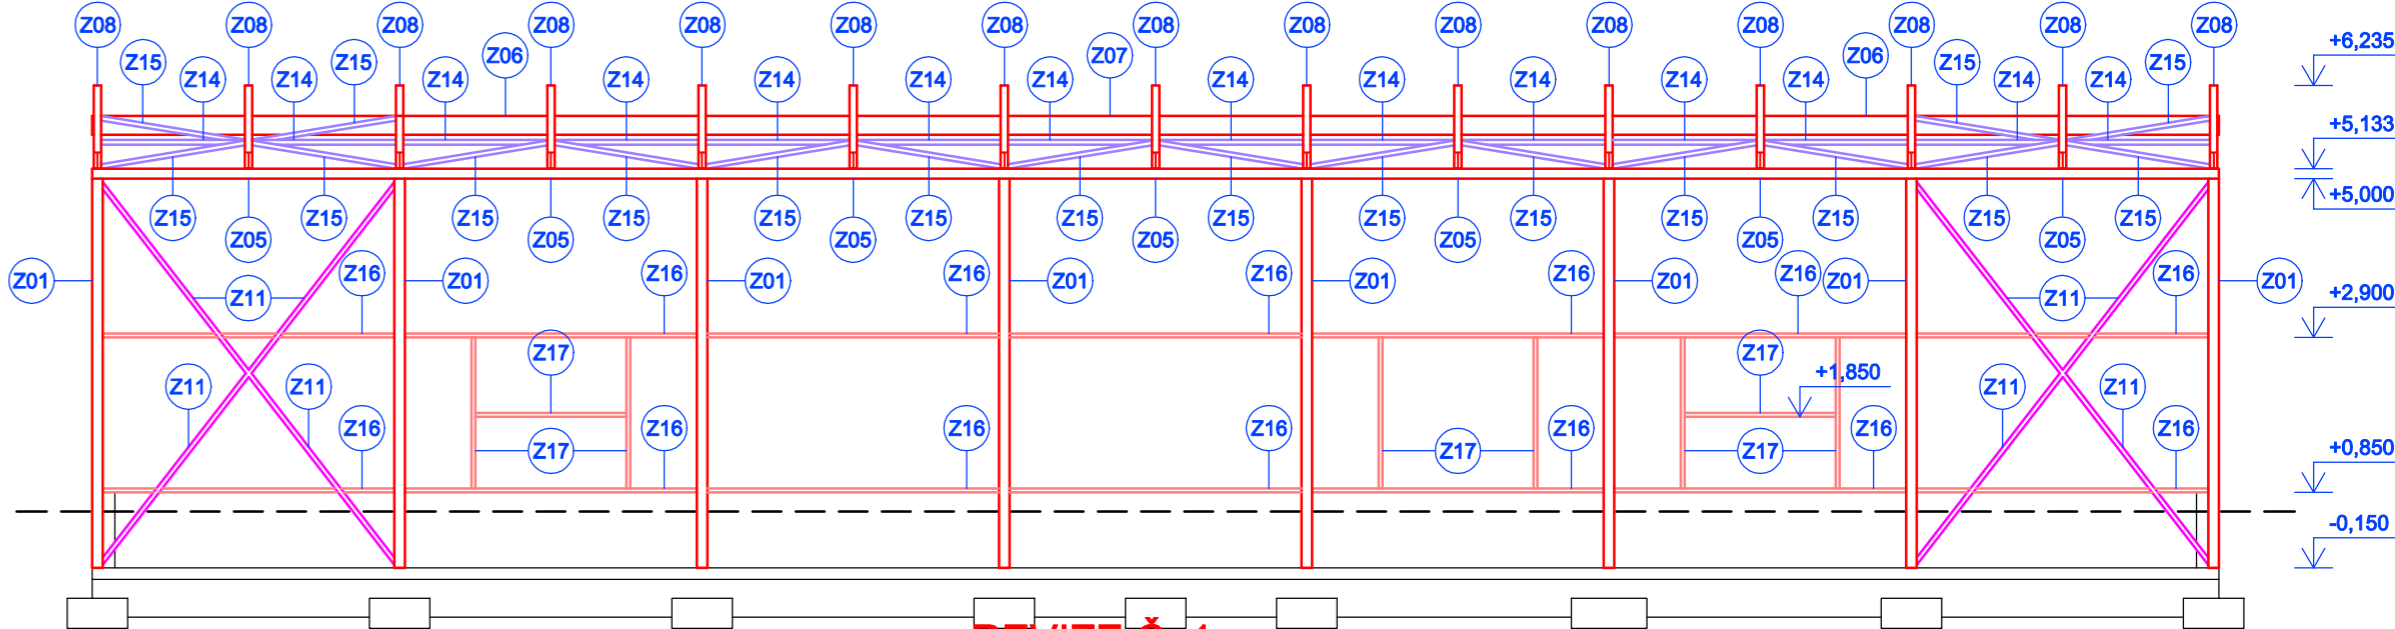

LEGENDA

- SLOUPY, PRŮVLAKY A STŘEŠNÍ NOSNÍKY
- STĚNOVÁ ZTUŽIDLA (o60,3/3,6)
- STŘEŠNÍ ZTUŽIDLA (o60/60/3)
- PAŽDÍKY (o100/50/4)

POZNÁMKA

- VÝPIS OCELOVÝCH PRVKŮ Z01-Z17 VIZ VÝKRES D.1.2.02

REVIZE Č. 1

±0,000 = 1.NP = 246,200 m.n.m.; VÝŠKOVÝ SYSTÉM BPV; SOUŘADNICOVÝ SYSTÉM S-JTSK

ZODP. PROJEKTANT	ING. LUKÁŠ KOSUB	ZAK. ČÍSLO	X20-021
PROJEKTANT PROFESE	-	DATUM	08/2024
VYPRACOVAL	ING. LUKÁŠ KOSUB	STUPEŇ	DSP+DPS
INVESTOR	MĚSTO PETŘVALD	FORMÁT	3x A4
		MĚŘÍTKO	1:100
AKCE			
NOVOSTAVBA SKLADOVACÍ HALY TECHNICKÝCH SLUŽEB PETŘVALD			
ČÁST			
D.1.2. STAVEBNĚ KONSTRUKČNÍ ŘEŠENÍ			
VÝKRES			D.1.2.03
OCELOVÁ KONSTRUKCE - POHLEDY			

OVAPROX

U Cementárny 1303/16
703 00 Ostrava-Vítkovice
IČ: 07855150, DIČ: CZ07855150

OVAPROX
U Cementárny 1303/16
703 00 Ostrava-Vítkovice
IČ: 07855150, DIČ: CZ07855150