



PUDORYS 1. NP – M: 1:50

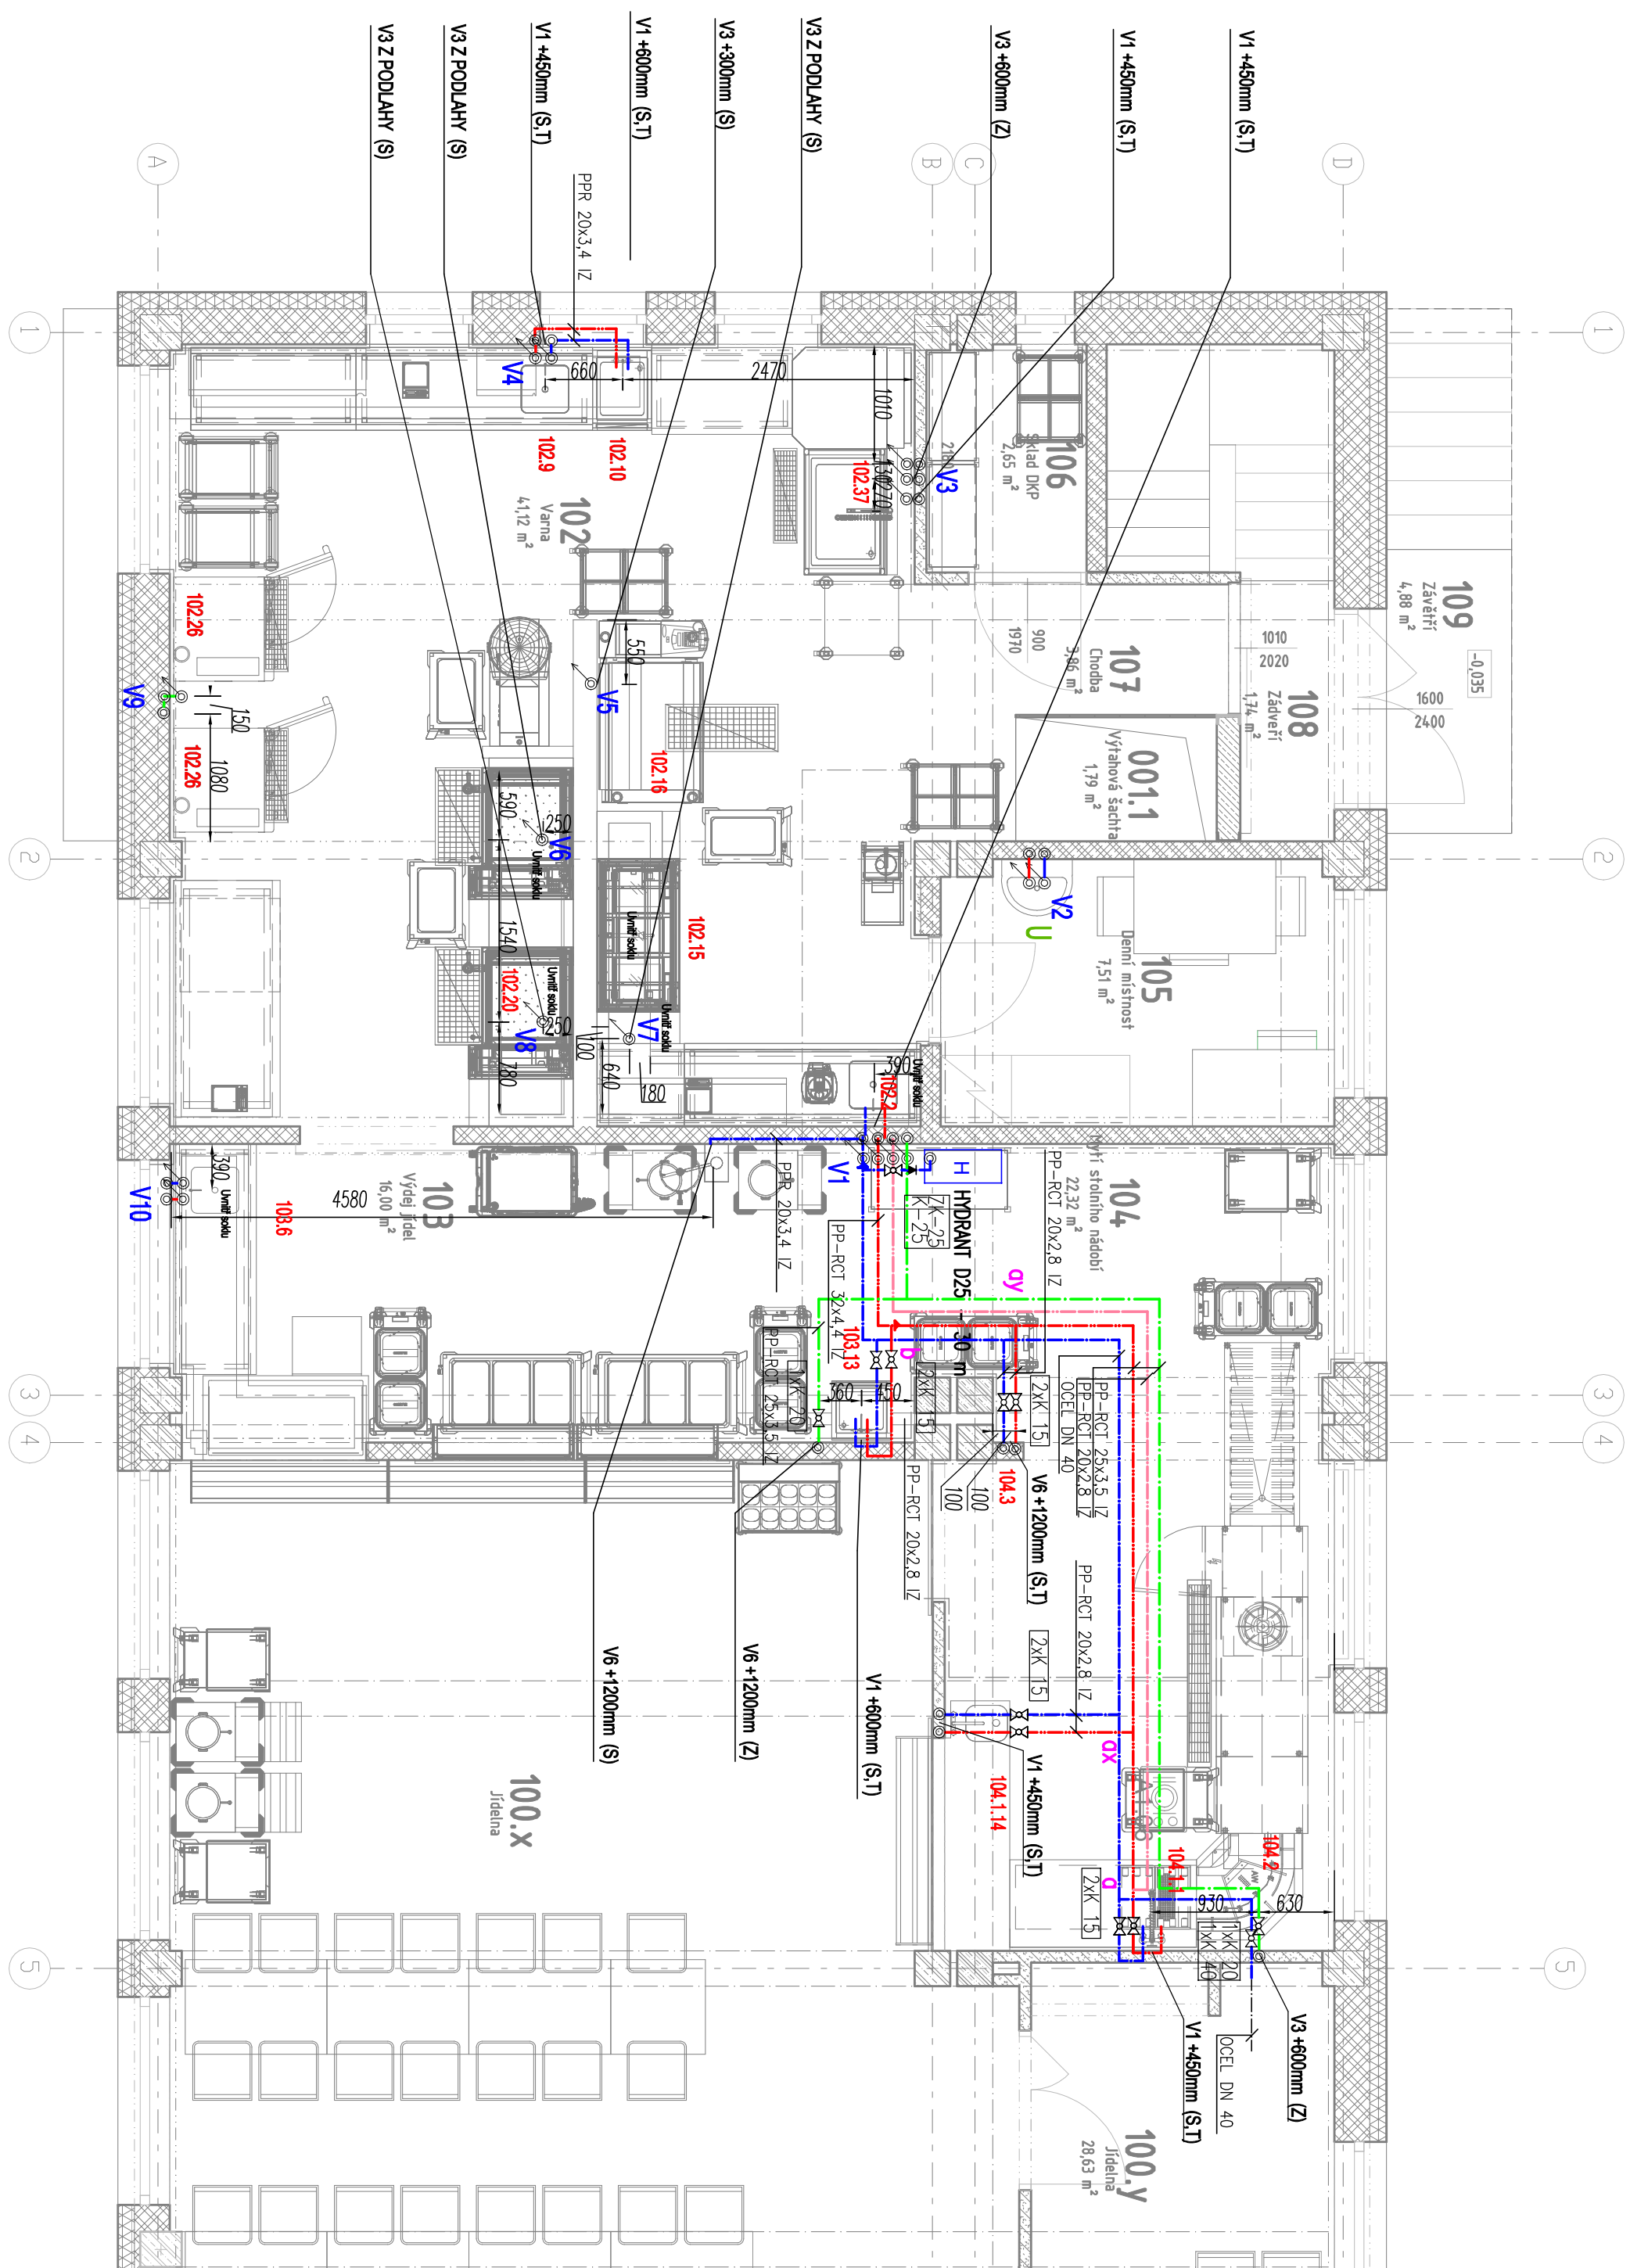

PŪDORYS 1. PP – M: 1:50

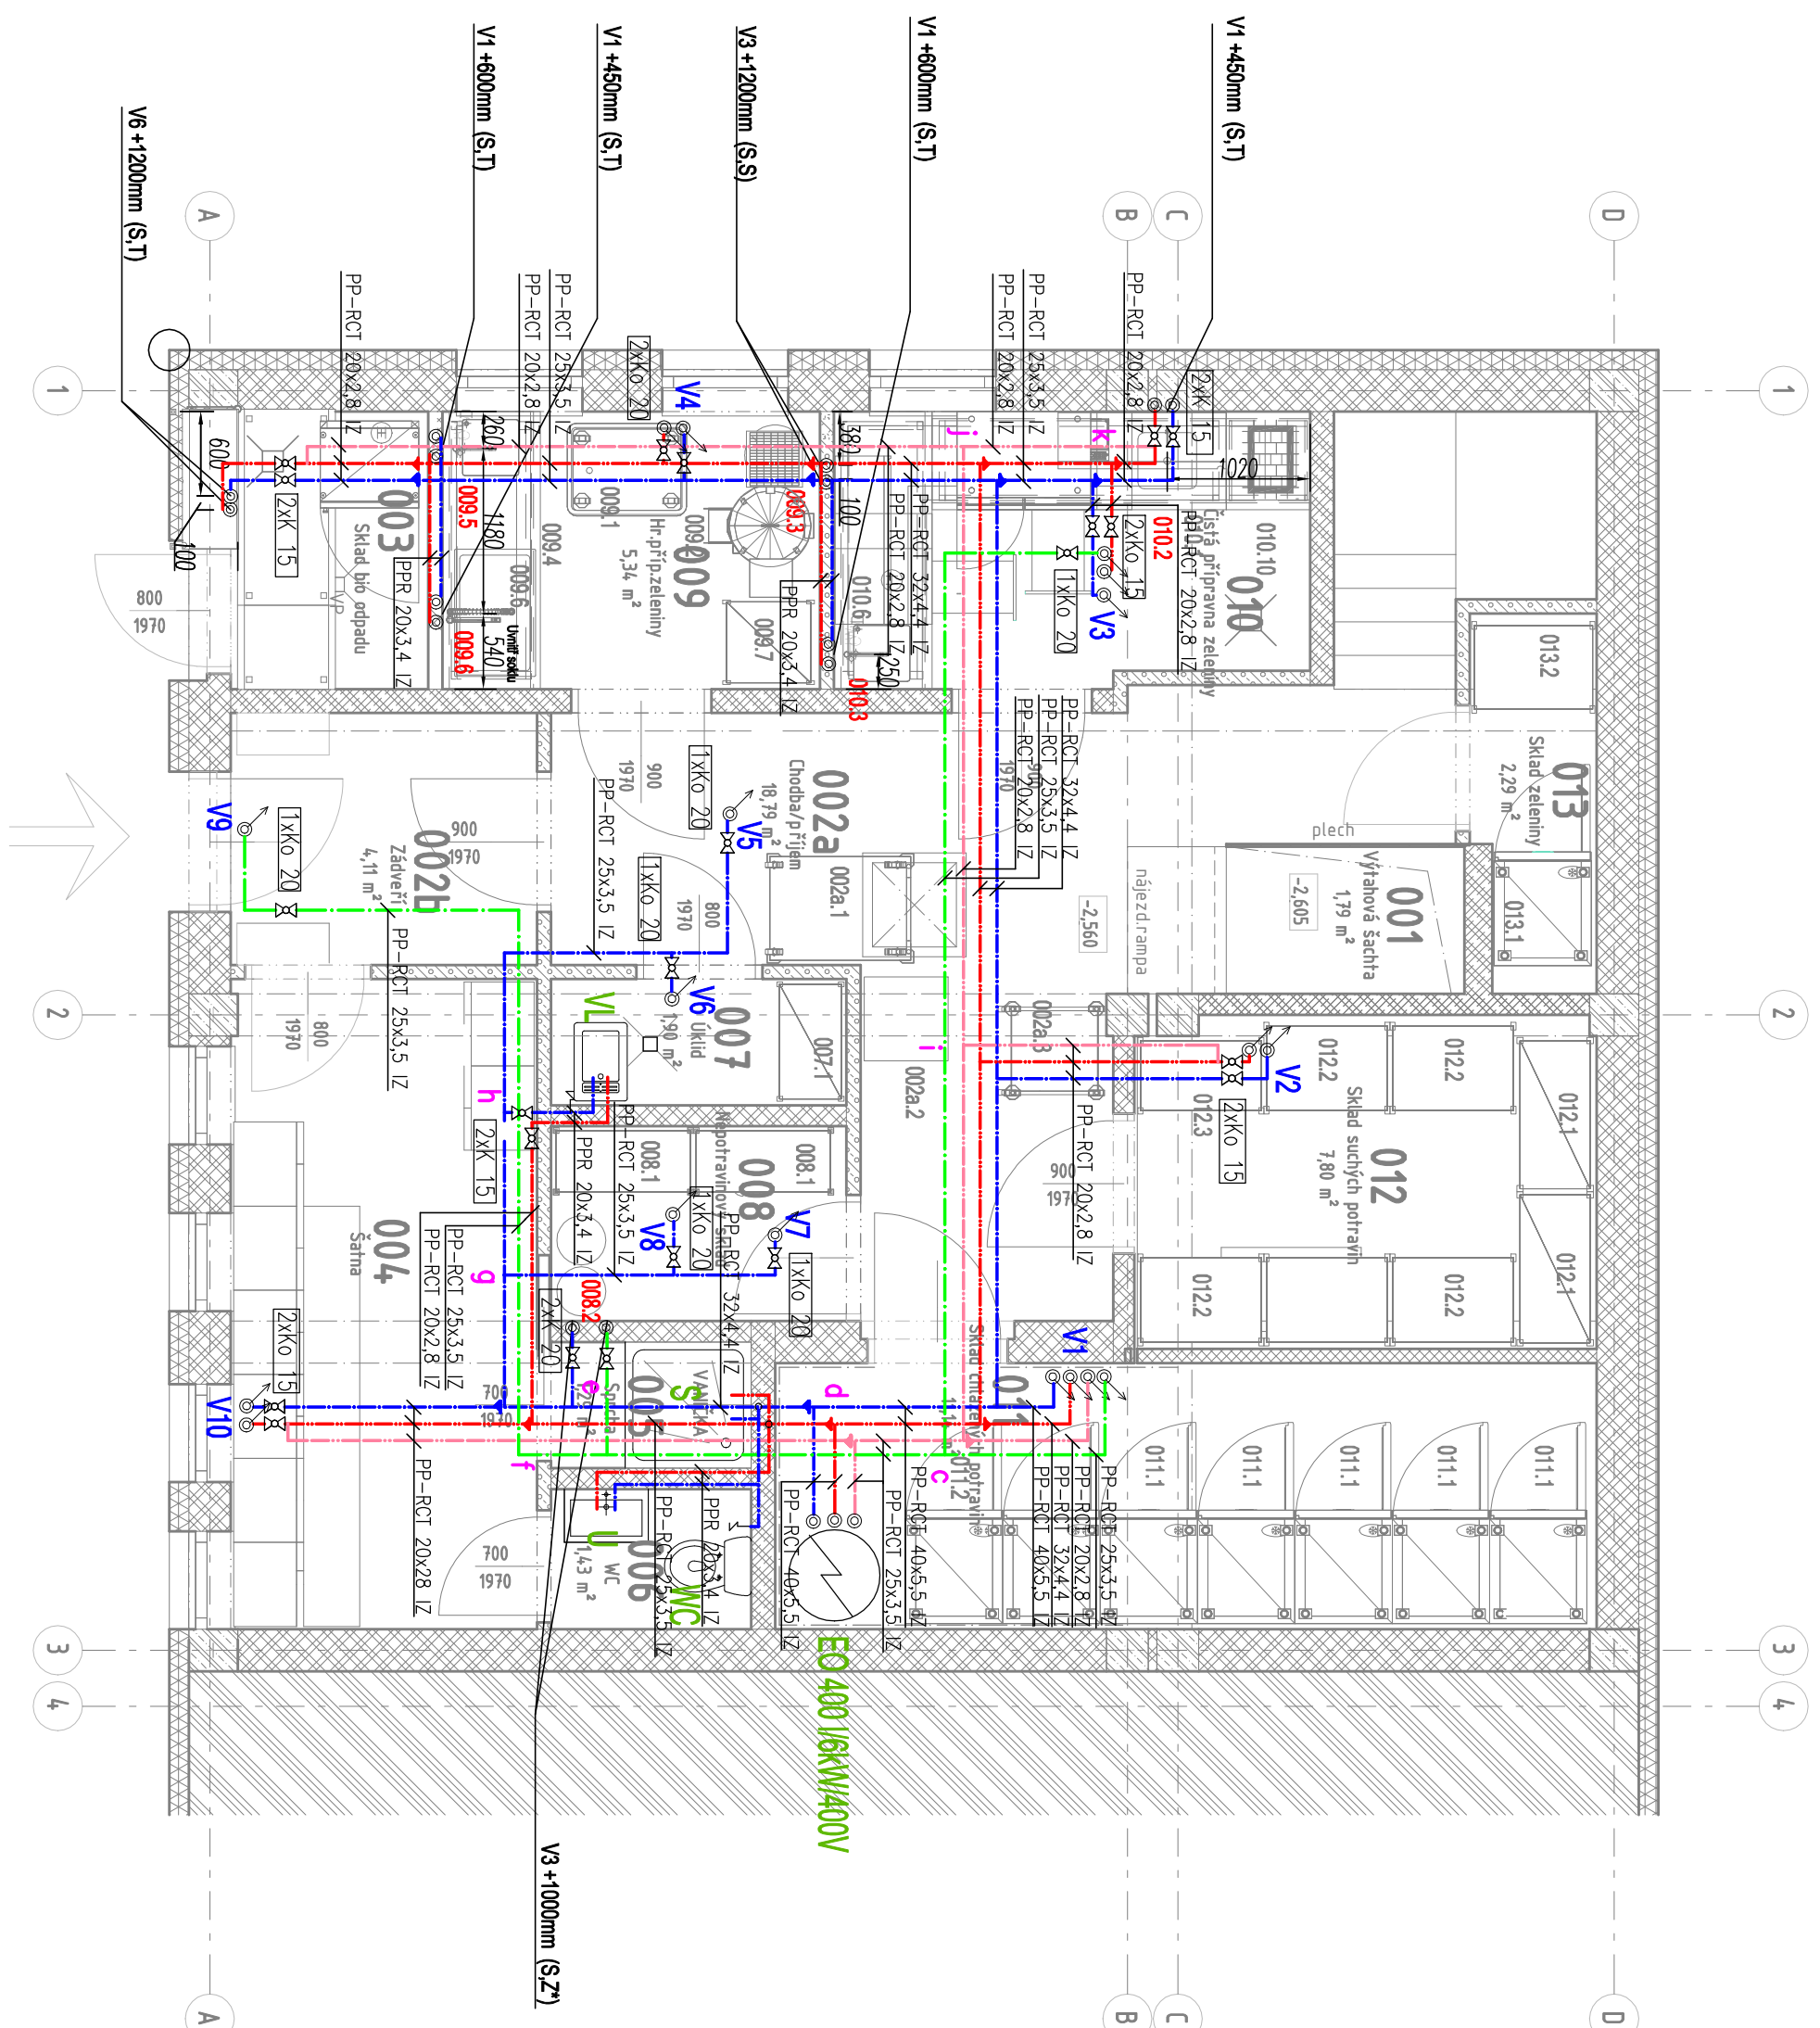

LEGENDA:

- | | |
|-----------|---|
| | STAV: PÍTNÁ VODA |
| | PÍTNÁ VODA |
| | TEPLÁ VODA |
| | CIRKULACE TEPLÉ VODY |
| | ZMĚKČENÁ VODA |
| 61, 63... | |
| K | ZARŽENÍ GASTROECOLOGIE NÁPOJOVÁNÉ VODOU |
| Ko | KULOŤ KOKHOUT ZAŤIT. VODOVODNÍ S VYPUSŤENÍM |
| ZK | ZPĚTNÁ KLAPKA ZAMŤOVÁ |
| V1 | Rohový ventil, ukorčen venkovním zóvlením 3/8" |
| V2 | Rohový ventil 3/8" s vývodem pro pračku 3/4" |
| V3 | Rohový ventil, ukorčen venkovním zóvlením 3/4" |
| V4 | Kulový ventil, ukorčen venkovním zóvlením 3/4" |
| V5 | Patrník 3/4" výtvarnost nad obklad |
| V6 | Stenová sprchová písková baterie (dodávka zdravotníckych) |
| V7 | Rohový ventil, ukorčen venkovním zóvlením 1" |

POZNÁMKA:

ZARÍŽOVACÍ PŘEDMĚTY DODÁVANÉ TECHNOLOGIÍ JSOU ČÍSLOVANY – VIZ SEZNAM NÁPOJOV A TECHNOLOGICKÉHO ZARÍZENÍ.

Souřadný systém JTsk

[illegible]