



LEGENDA SILNOPROUDU

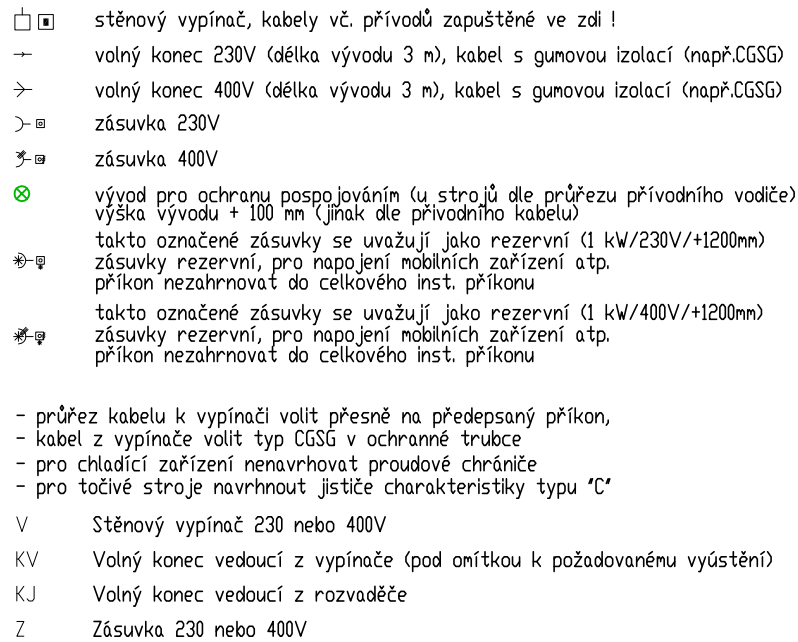

Souradný systém JTSK

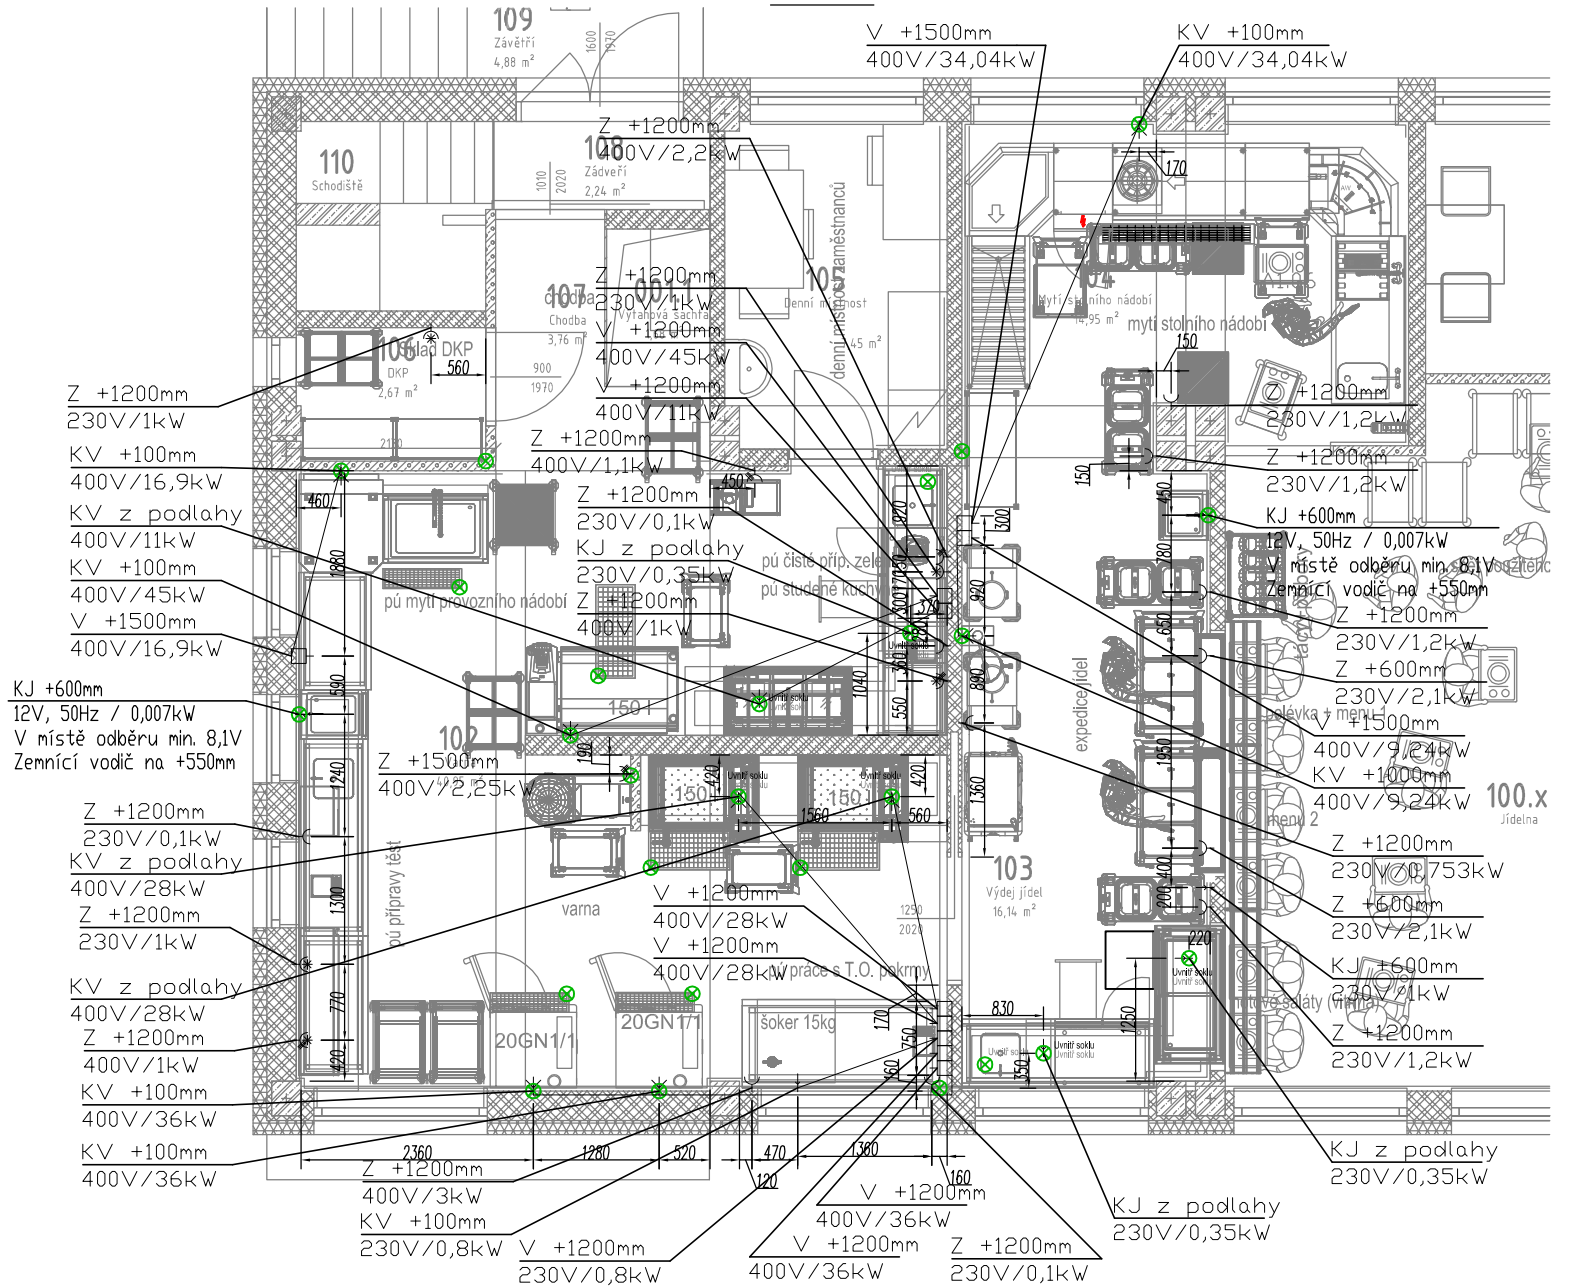

Změna							
	Popis změny			Datum	Vypracoval	Schválil	HIP
TENTO MATERIÁL JE DUŠEVNÍM VLASTNICTVÍM PROJEKT 2010, S.R.O., RUSKÁ 43, OSTRAVA-VÍTKOVICE, IČO 48391531, A PODLÉHÁ OBCHODNÍMU TAJEMSTVÍ. VLASTNÍK SI VYHAZUJE S TÍMTO TAJEMSTVÍM NAKLÁDAT A JEHO VYUŽITÍ PODLÉHÁ PÍSEMNÉMU SVOLENÍ A STANOVENÍ PODMÍNEK TAKOVÉHO UŽITÍ.							
Vypracoval:	Vladimír Hochmann	Č. zakázky:	50 048	1:75	<div>PROJEKT</div> <div>2010</div> <div>Ruská 43, 70300 Ostrava</div> <div>Tel.: 596 693 720</div> <div>E-mail: projekt2010@projekt2010.cz</div> <div>www.projekt2010.cz</div> <div><div>ISO 9001</div><div>ISO 14001</div><div>OHSAS 18001</div><div><small>REGISTERED QUALITY SYSTEM REGISTERED EMS REGISTERED OHS</small></div></div>		
Schválil:	Ing. Jaroslav Holář	Stupeň:	DSP+DPS				
HIP:	Ing. Adéla Prchalová	F A4:	4 A4				
Datum:	10/2020	Kótováno v:	mm				
Stavebník:	Městský úřad v Petřvaldě						
Stavba:	Rekonstrukce kuchyně ZŠ Školní 246 vč. nutných úprav zázemí za účelem rozšíření kapacity						
Část:	D.1.4d Silnoproudá a slaboproudá elektrotechnika						
Název:	Půdorys 1.PP a 1.NP - okótované přívody pro gastro zařízení			Seznam příloh: PRO-11038-D.1.4d			
				Č. výkresu: PRO-11038-D.1.4d-015			Rev.